

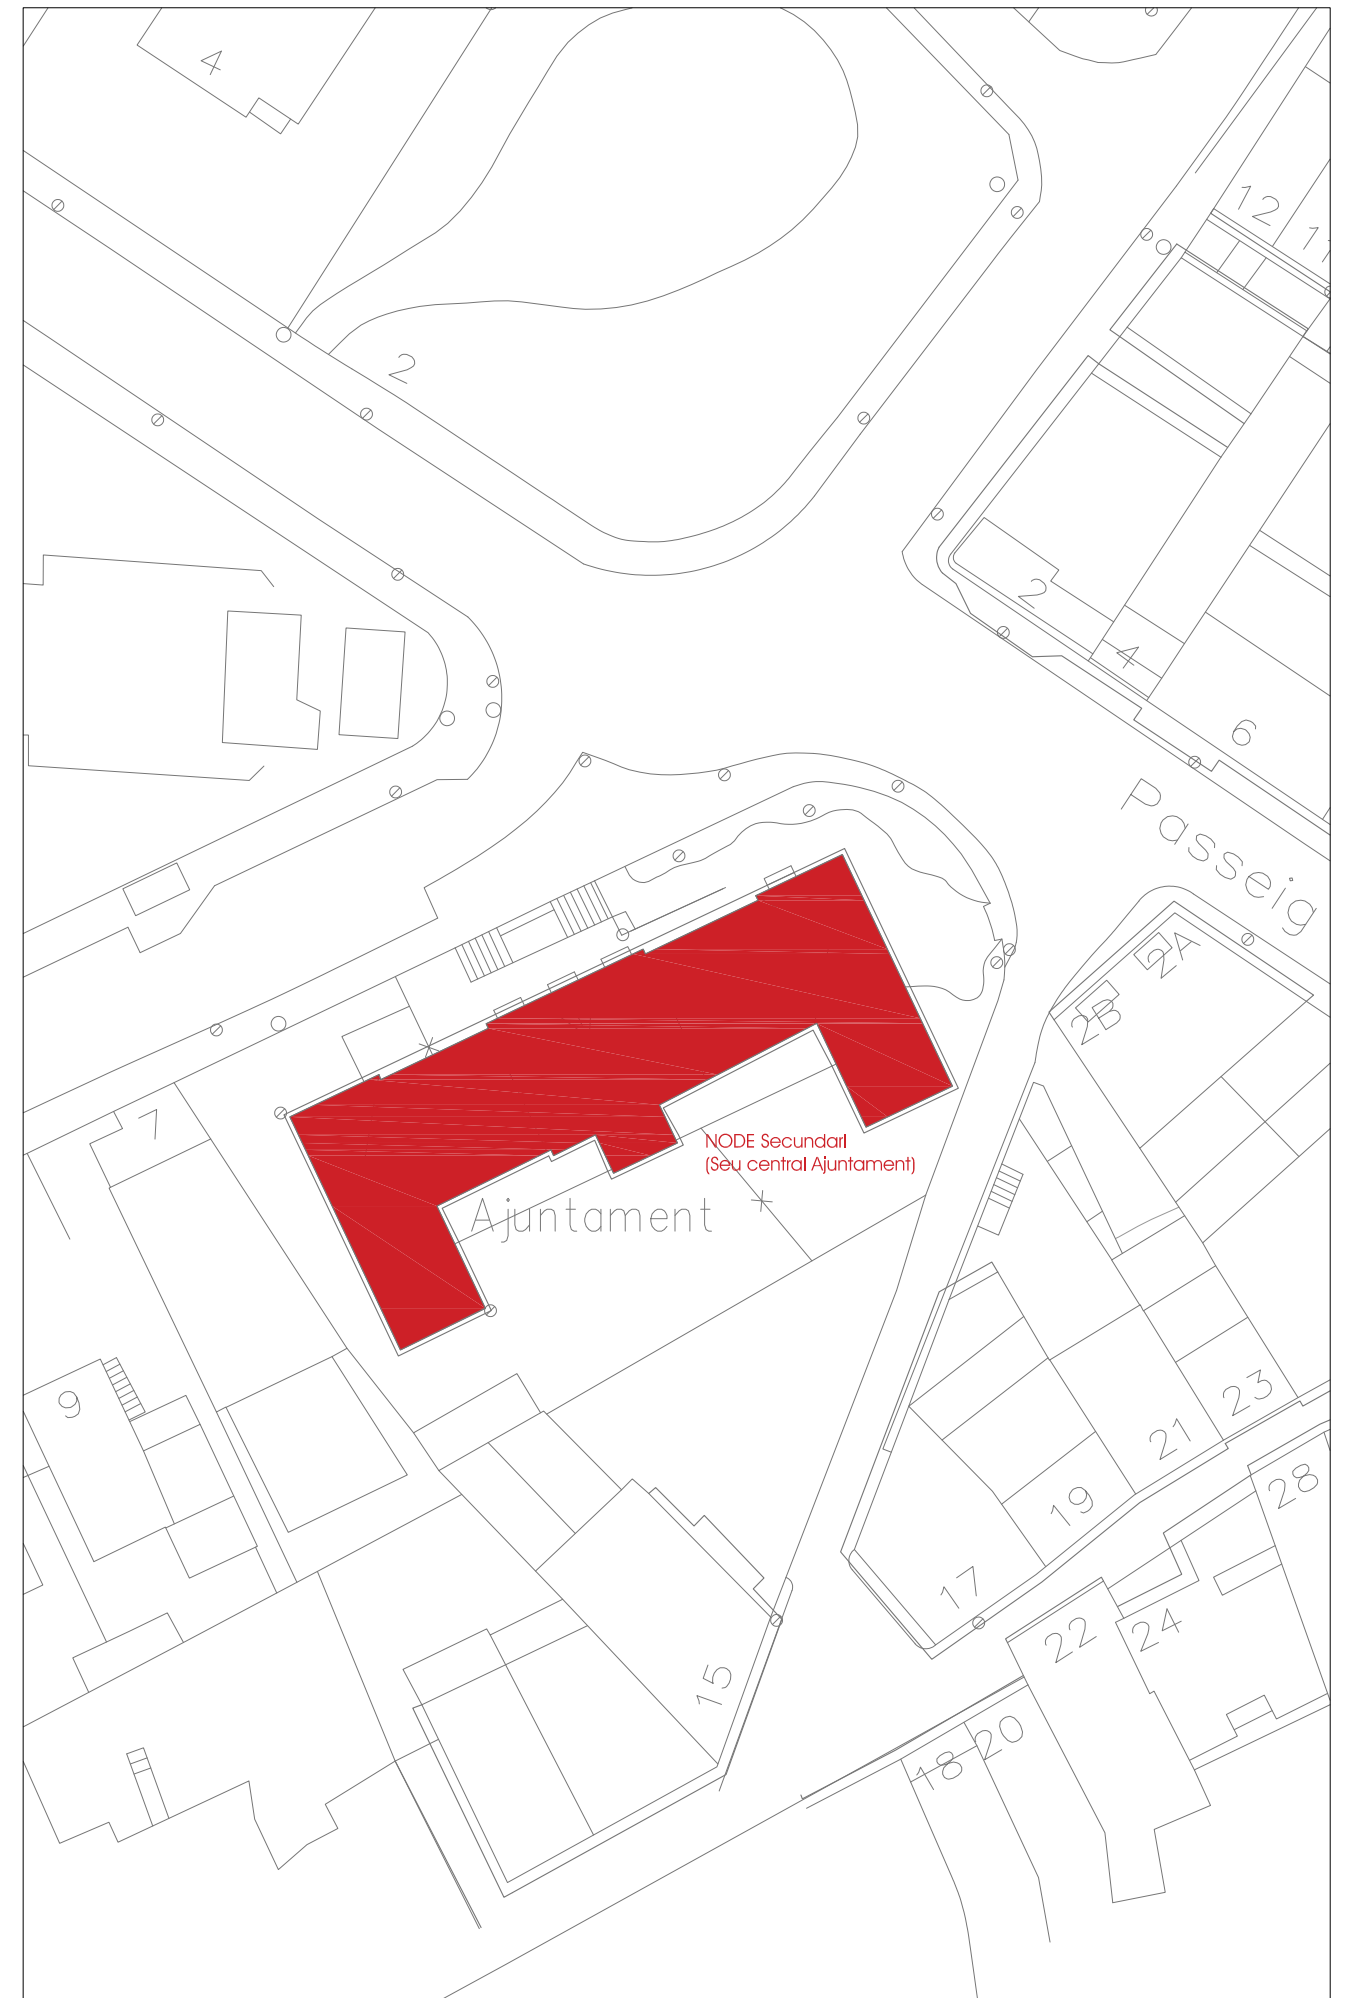



LLEGENDA	
	ÀREA D'INFLUÈNCIA NORD
	ÀREA D'INFLUÈNCIA OEST
	ÀREA D'INFLUÈNCIA EST
	ÀREA D'INFLUÈNCIA CENTRE-SUD
	ÀREA D'INFLUÈNCIA LA GUINEU

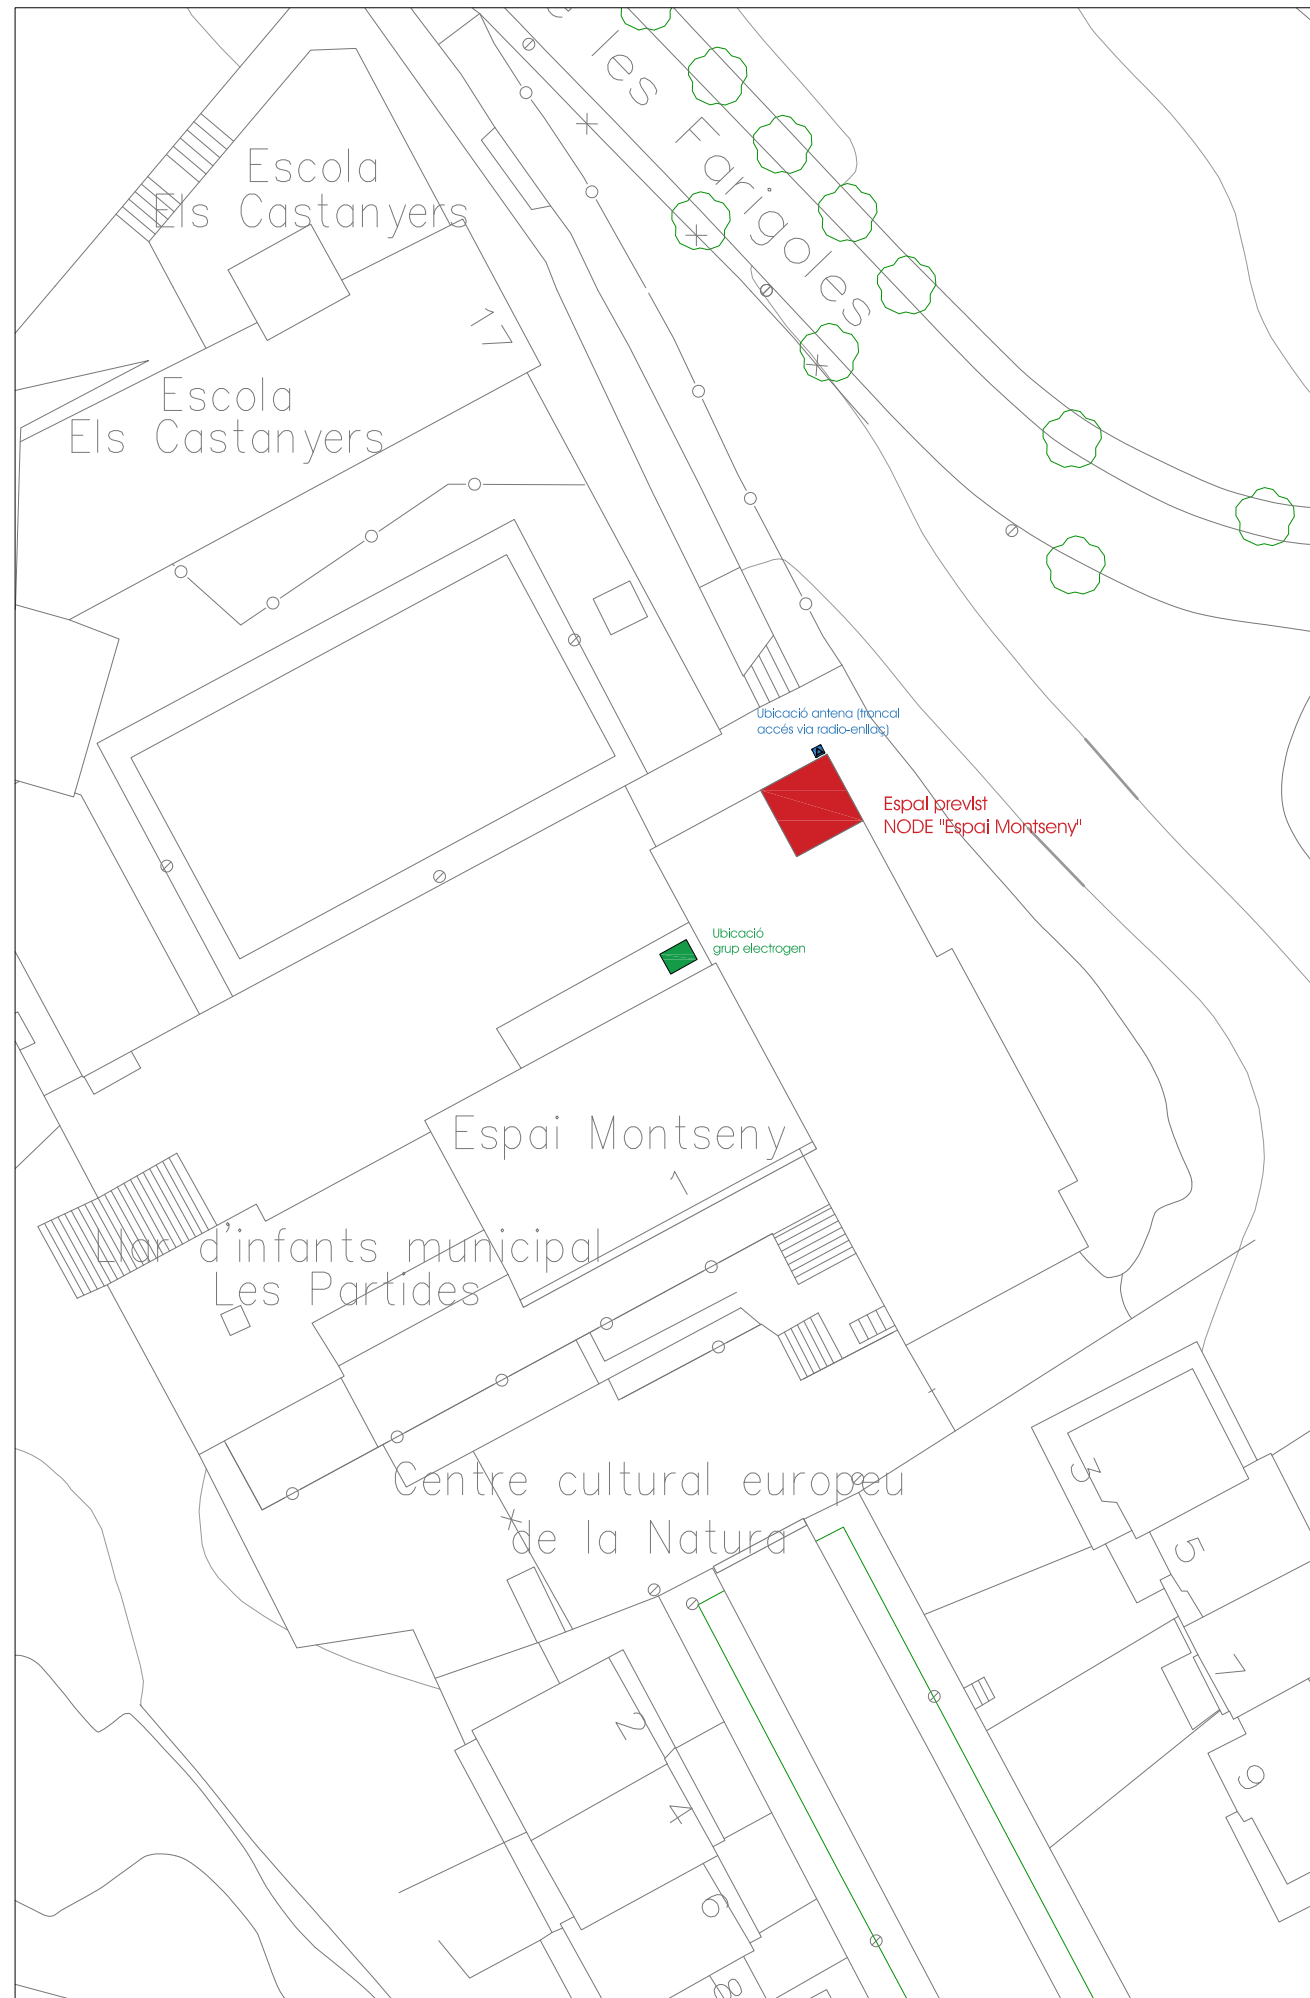

NODE PRINCIPAL "ESPAI MONTSENY"



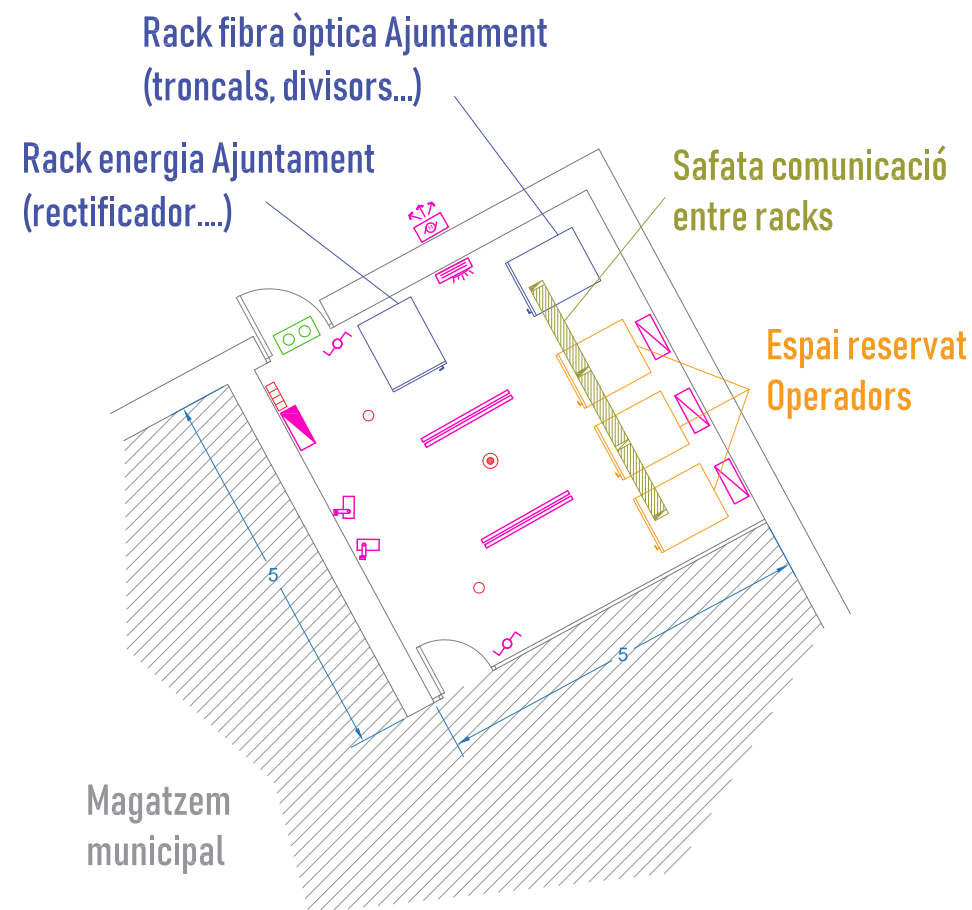


NODE SECUNDARI SEU CENTRAL AJUNTAMENT (espai mínim requerit)

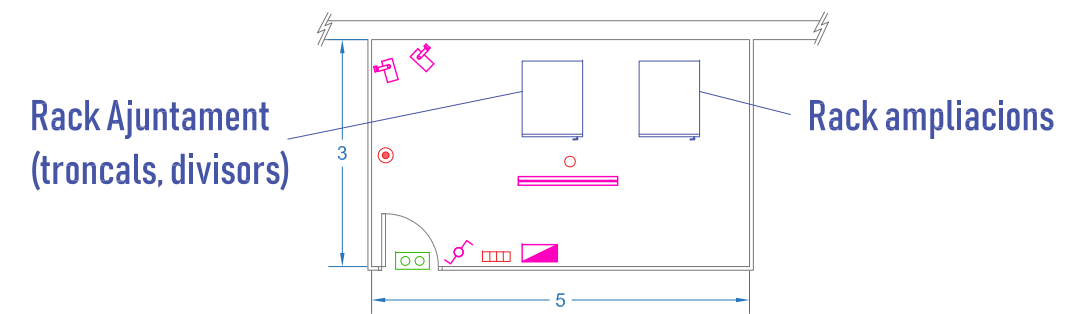


LLEGENDA INSTAL·LACIONS

	UNITAT EXTERIOR EQUIP REFRIGERACIÓ		CENTRAL D'INTRUSIÓ
	UNITAT INTERIOR EQUIP REFRIGERACIÓ		DETECTOR DUAL 10 m
	DOBLE FLUORESCENT LED (2x58)		SIRENA ACUSTICA INTERIOR
	INTERRUPTOR COMMUTAT		SUBQUADRE BT OPERADORS
	CÀMERA VIDEOVIGILÀNCIA		SUBQUADRE GENERAL NODE
			LLUM EMERGÈNCIA

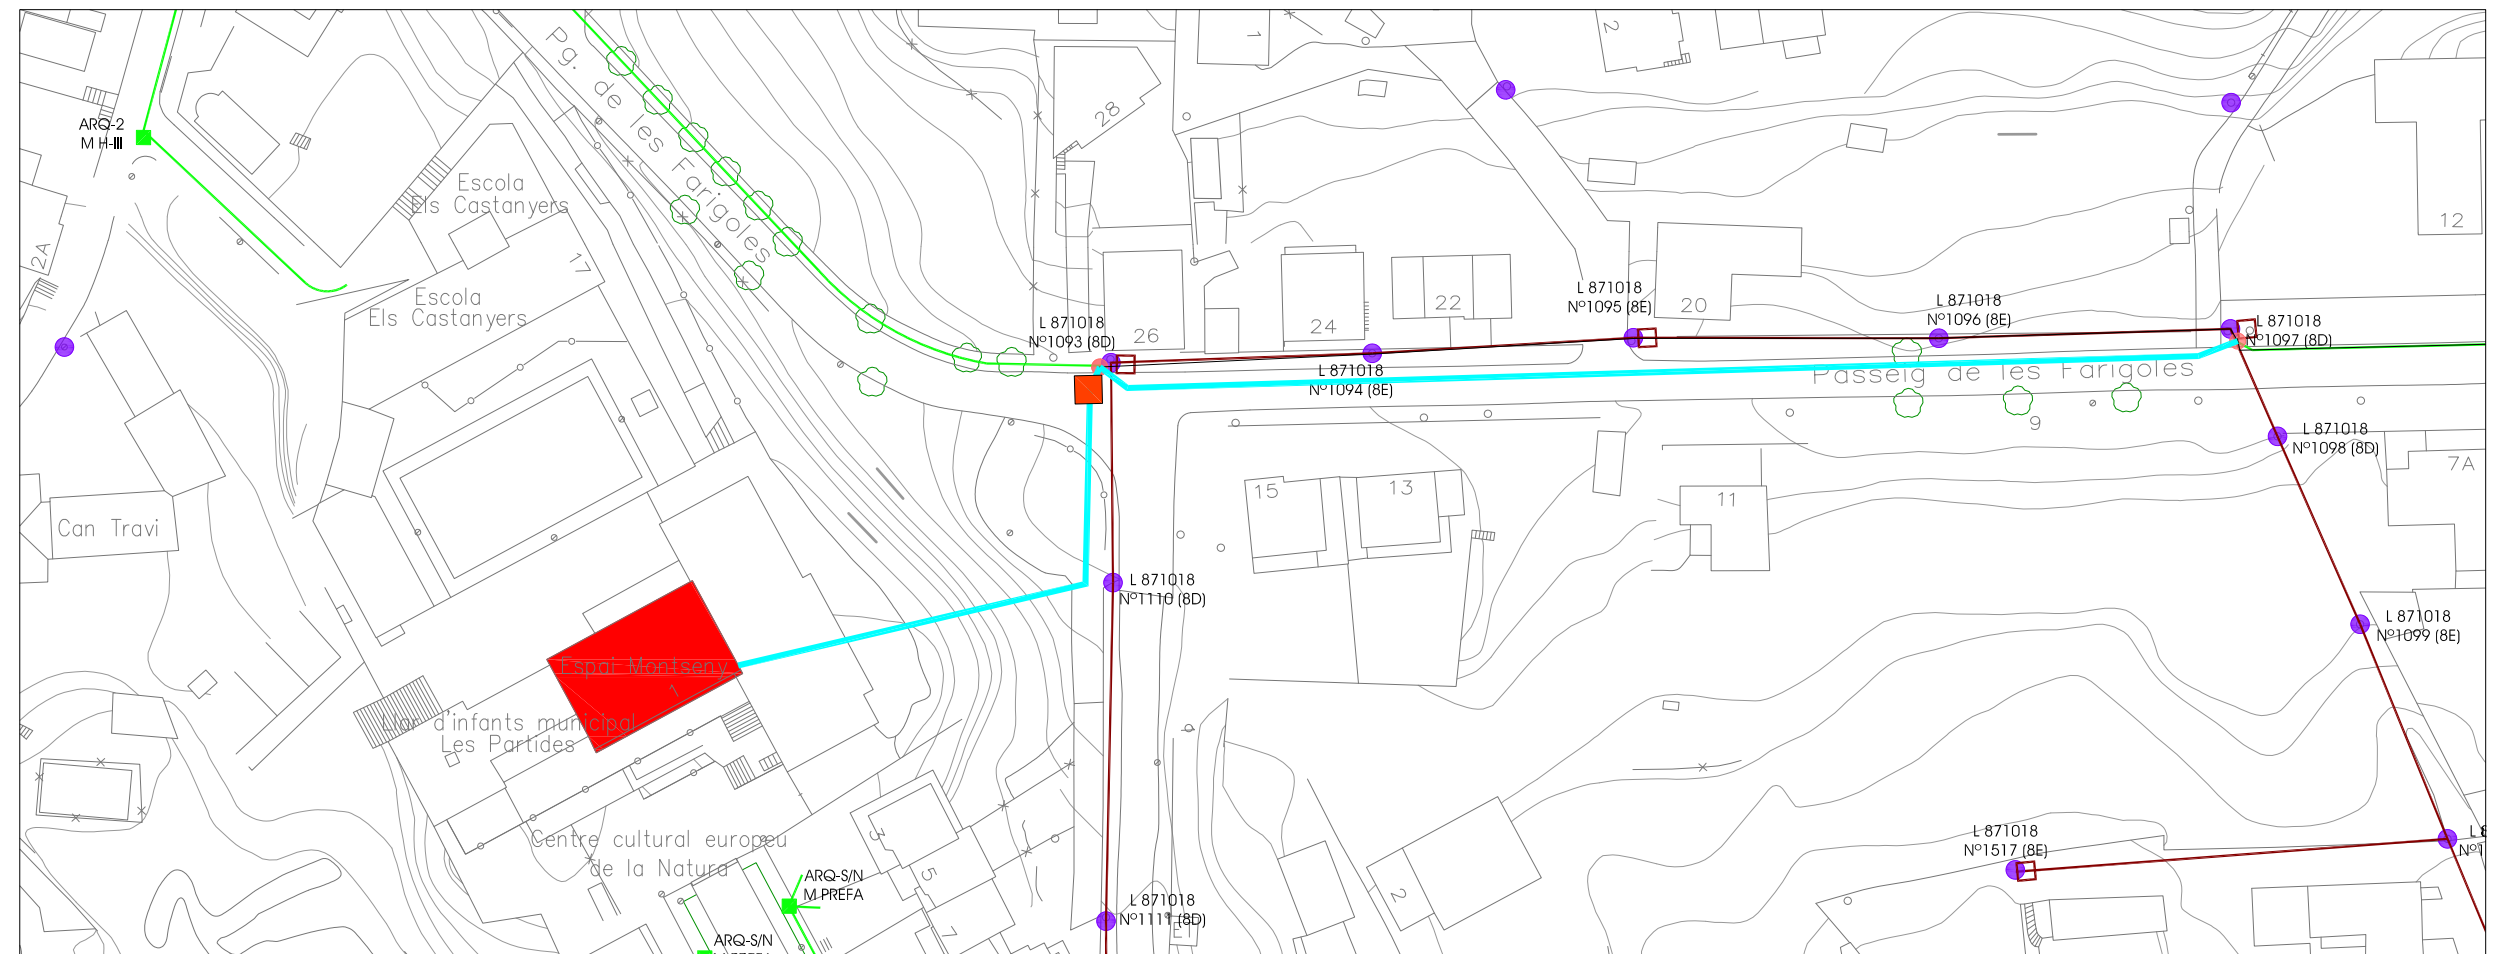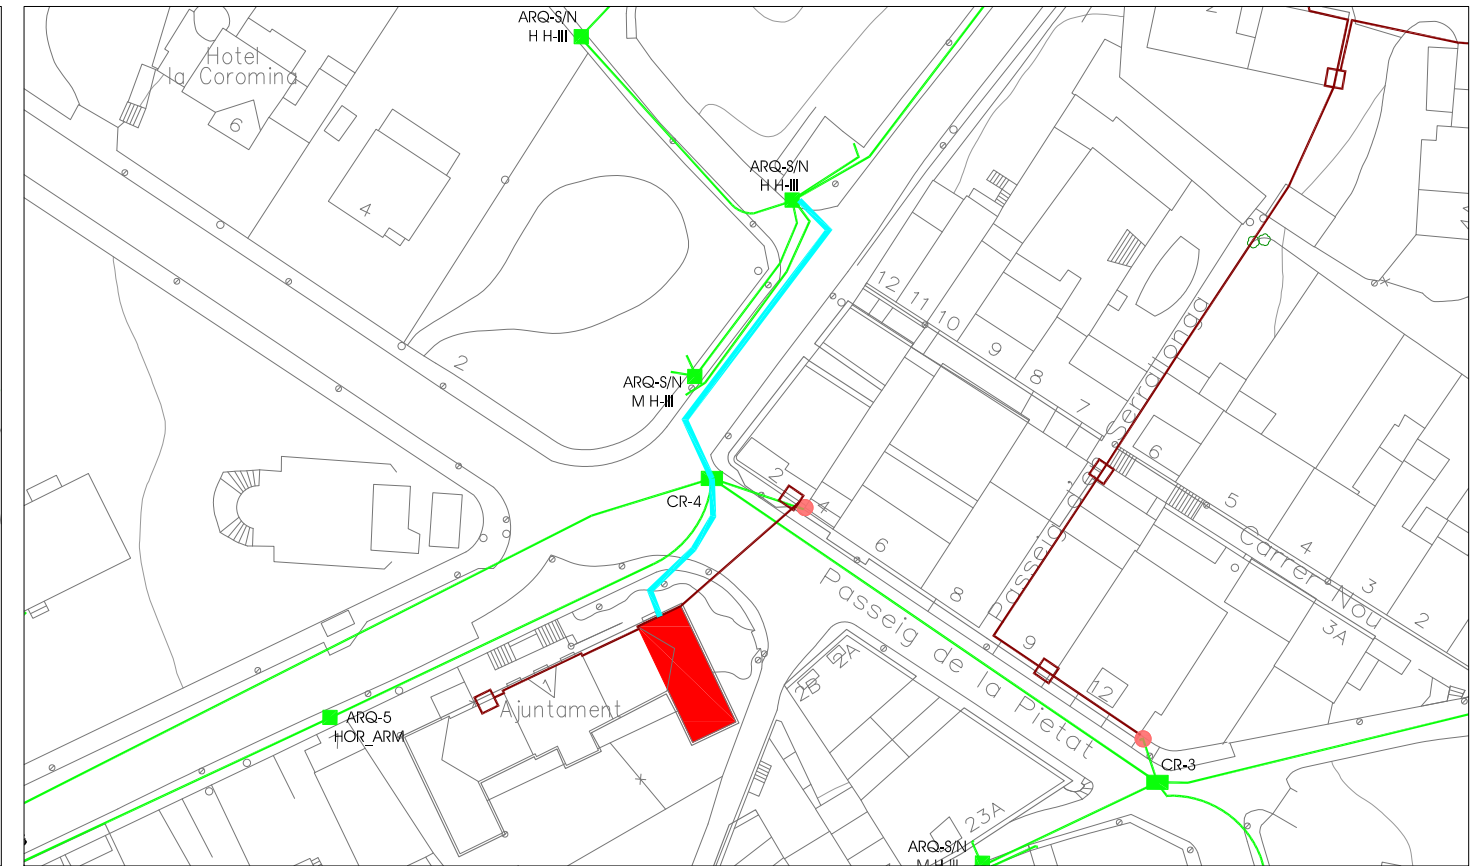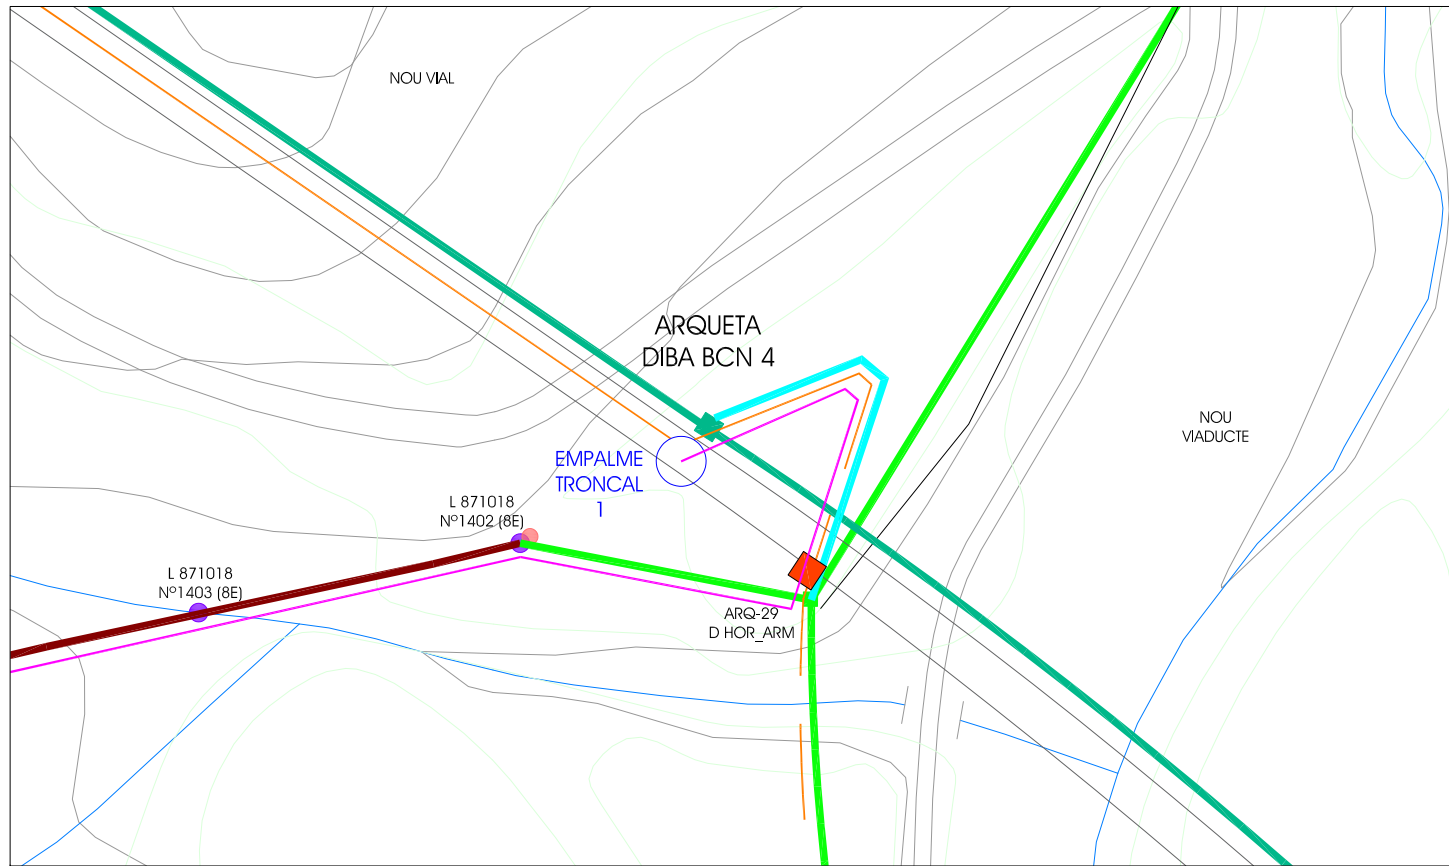

LLEGENDA	
●	SORTIDA LATERAL
●	PAL DE FUSTA
	CAIXA FAÇANA TELEFÒNICA
■	ARQUETA DE TELEFÒNICA
—	XARXA DE TELECOMUNICACIONS SUBTERRÀNIA
—	XARXA DE TELECOMUNICACIONS PER FAÇANA
■	ARQUETA DE NOVA CONSTRUCCIÓ
—	RASA A EXECUTAR
■	NODE

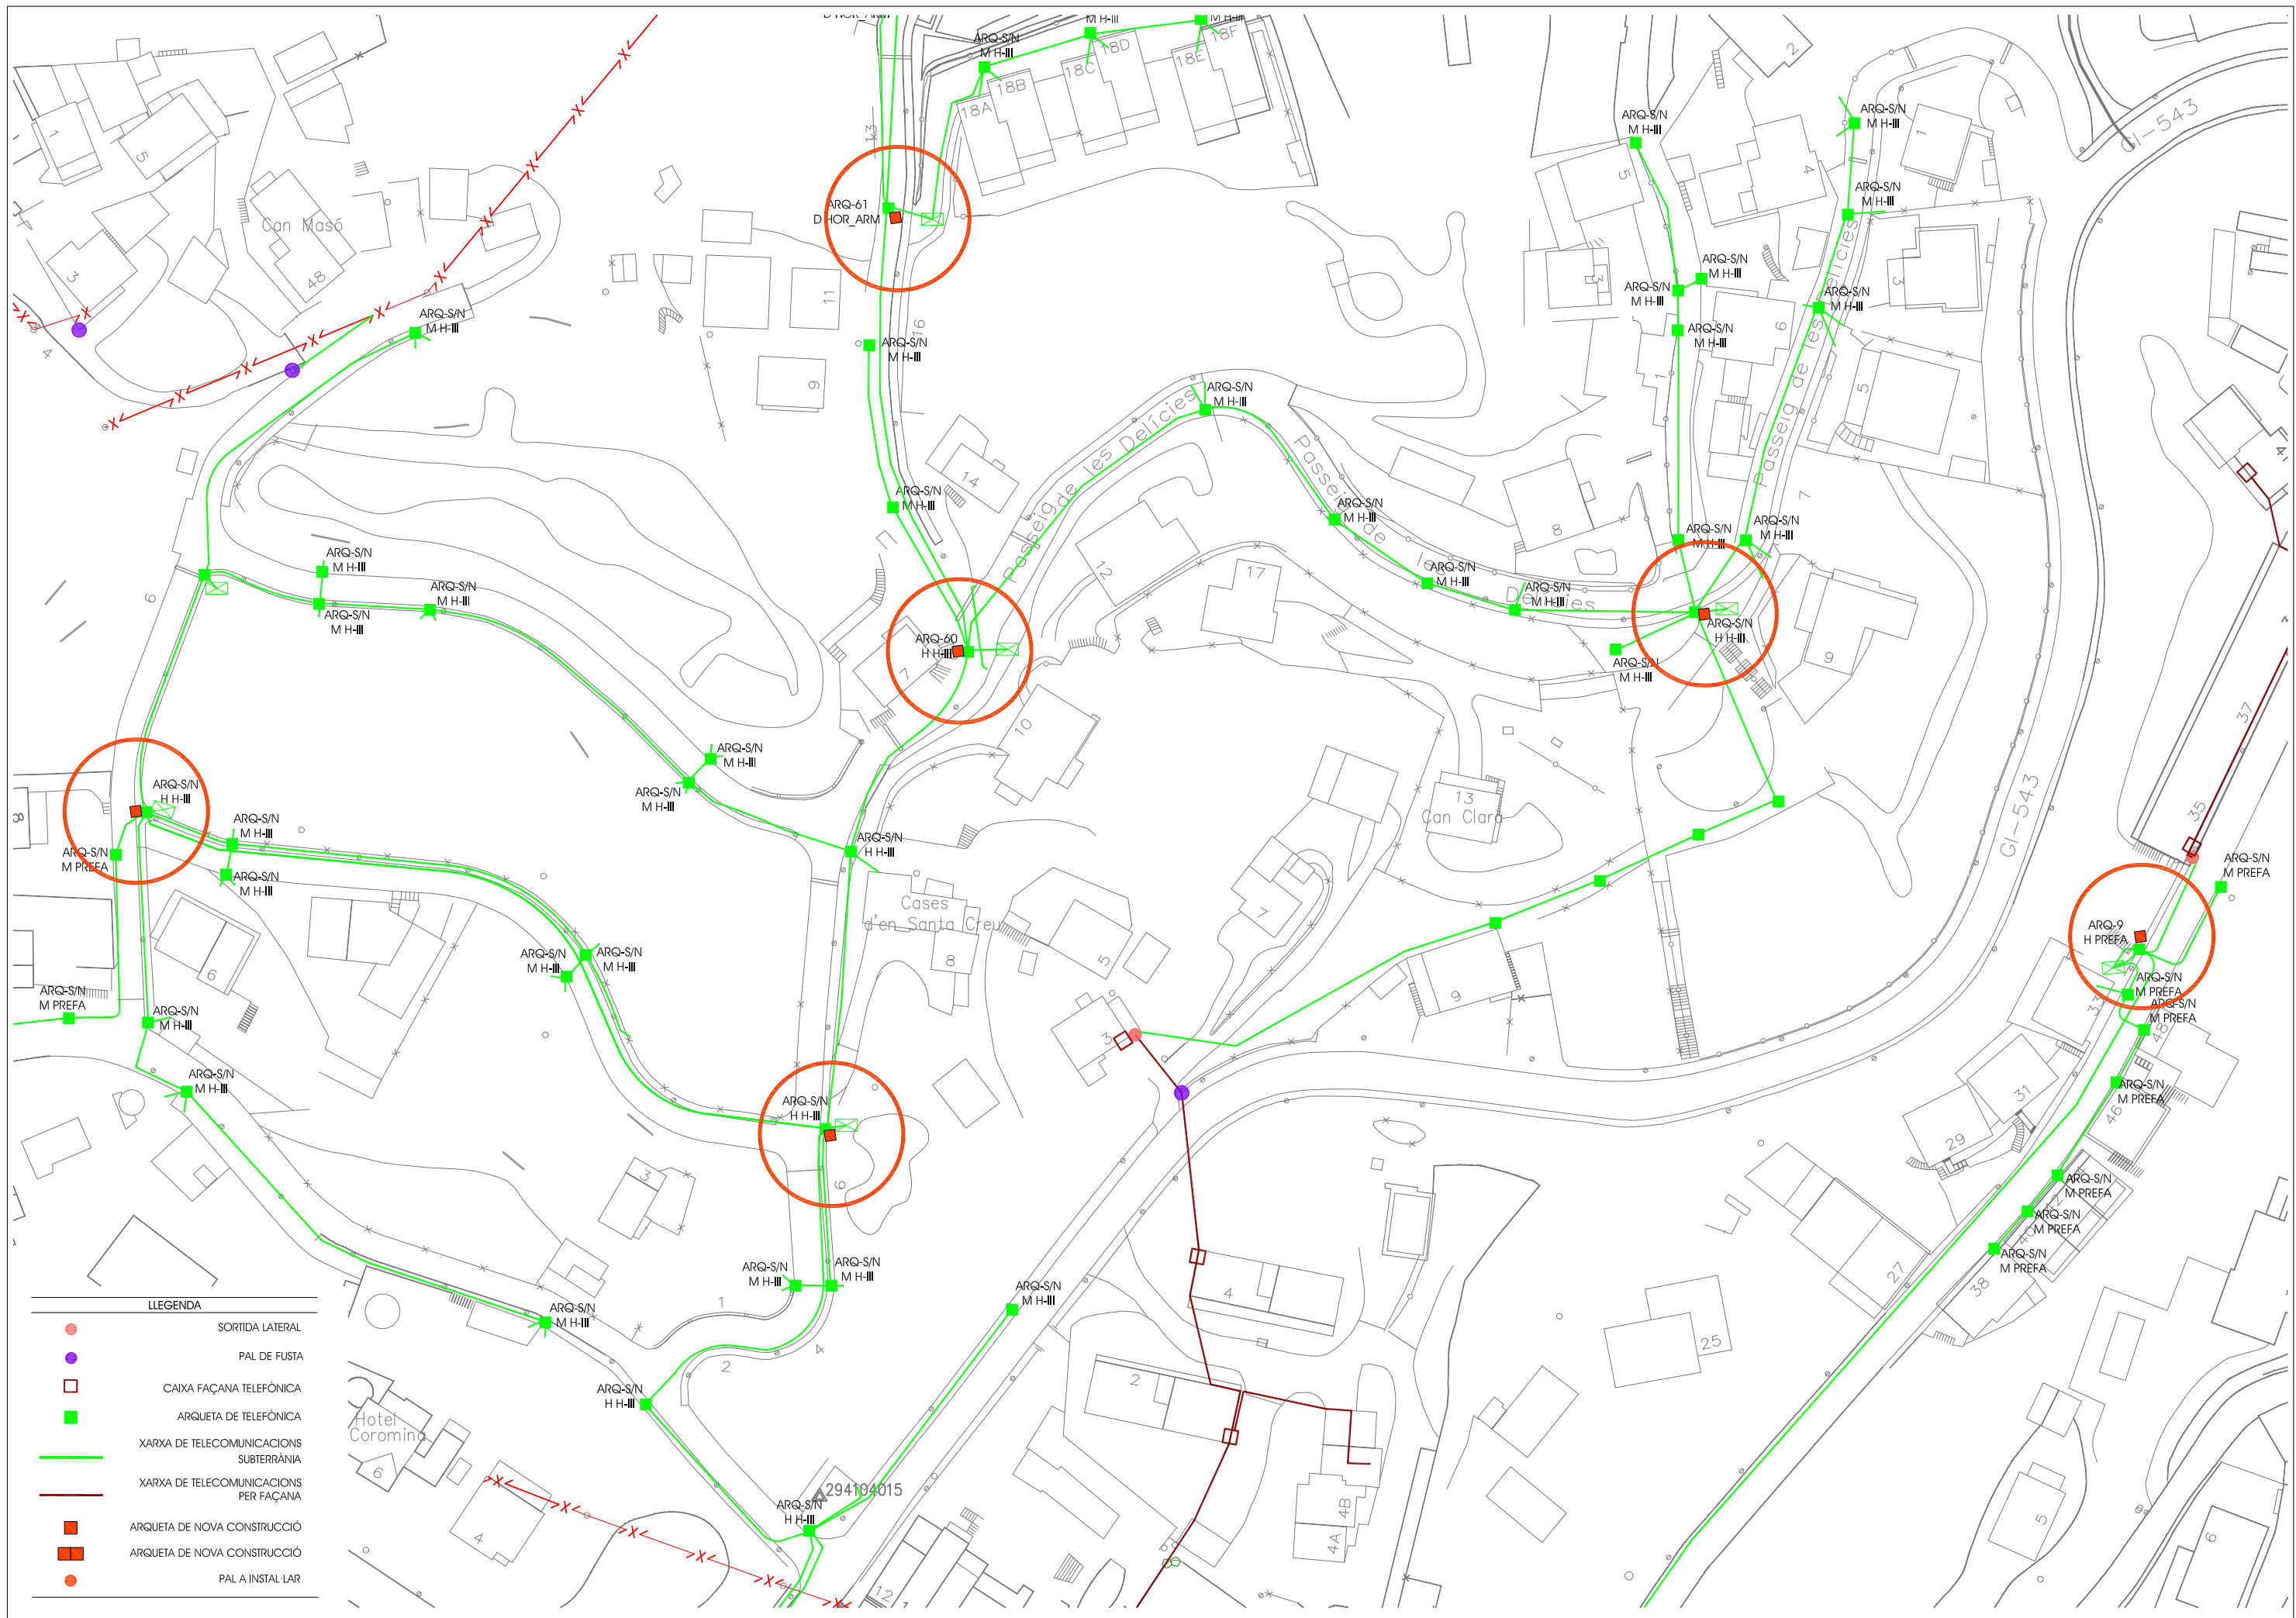

LLEGENDA

	SORTIDA LATERAL
	PAL DE FUSTA
	CAIXA FAÇANA TELEFÒNICA
	ARQUETA DE TELEFÒNICA
	XARXA DE TELECOMUNICACIONS SUBTERRÀNIA
	XARXA DE TELECOMUNICACIONS PER FAÇANA
	ARQUETA DE NOVA CONSTRUCCIÓ
	ARQUETA DE NOVA CONSTRUCCIÓ
	PAL A INSTAL·LAR



PROJECTE **PROJECTE D'UNA XARXA DE FIBRA ÒPTICA PUNT A PUNT AL MUNICIPI DE VILADRAU**



ESCALA 1/1.000


DADES EMPLAÇAMENT VILADRAU (17406) OSONA (GIRONA)

NOM DEL PLÀNOL

OBRA CIVIL ARQUETES A EXECUTAR

DATA ABRIL 2019
NOM DEL FIXER GIT-18001_XARXA_FIBRA_VILADRAU_VL010

NUM. DE PLÀNOL **7.1**

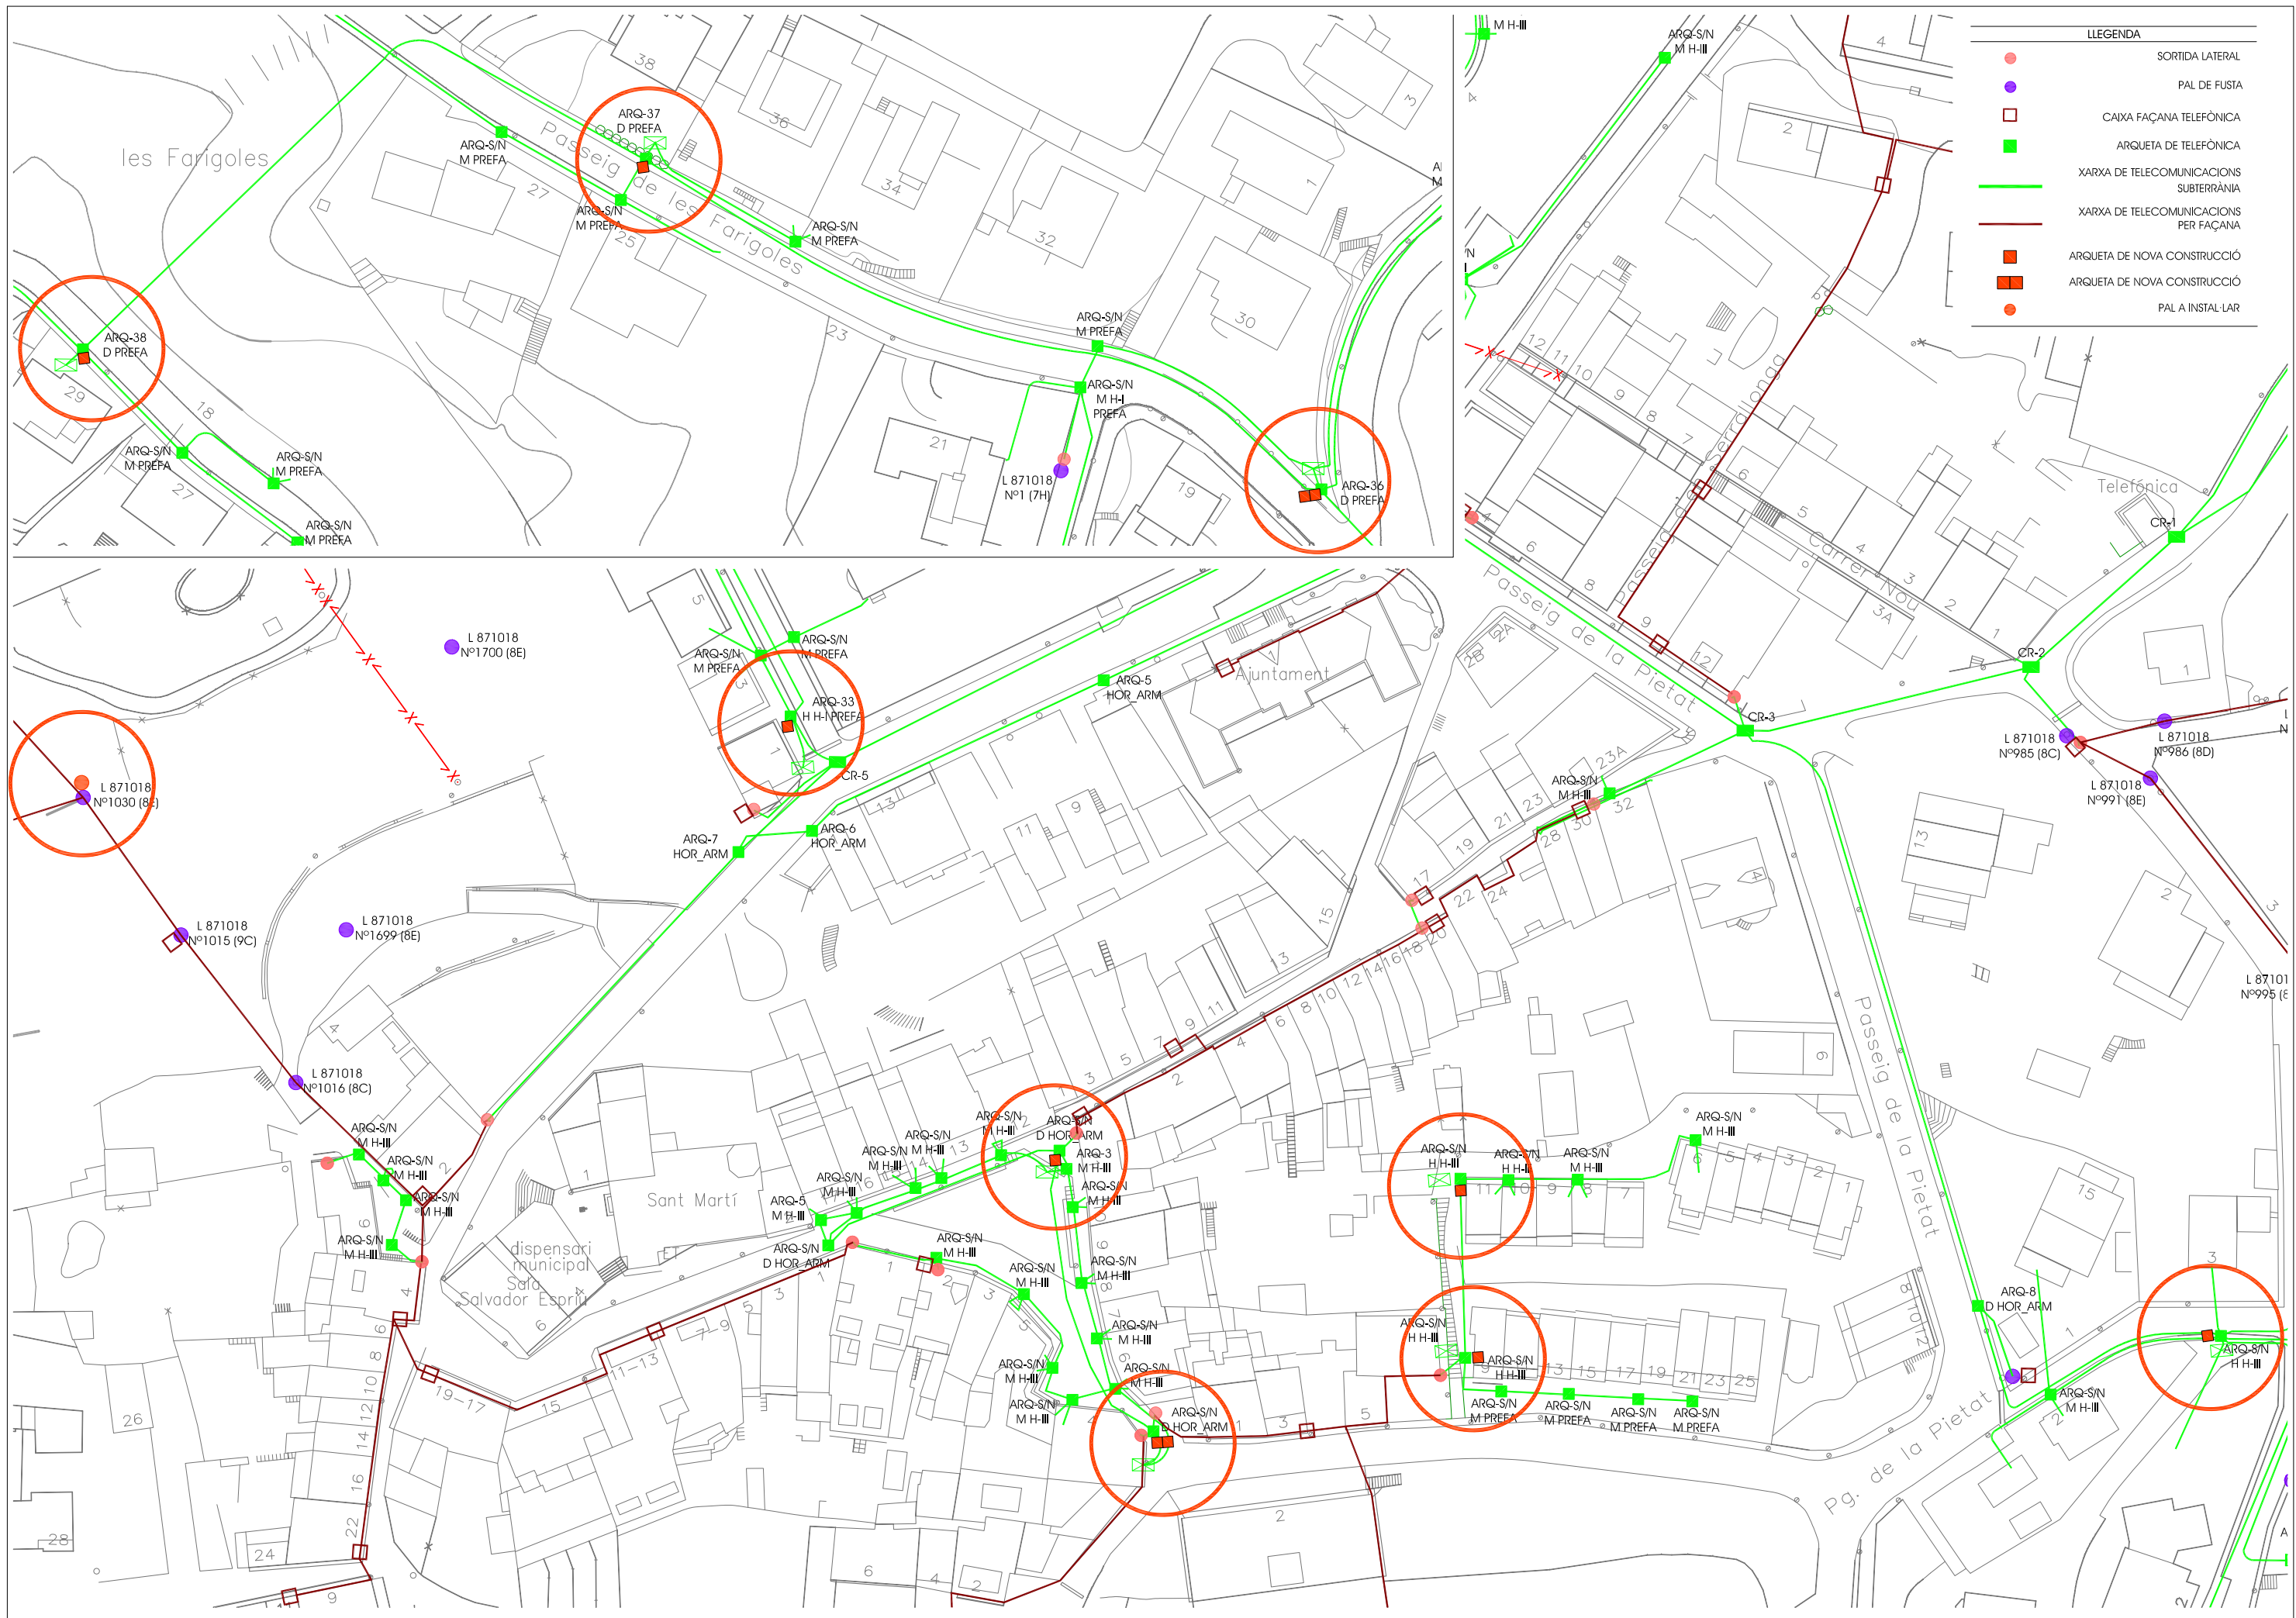

LLEGENDA	
●	SORTIDA LATERAL
●	PAL DE FUSTA
	CAIXA FAÇANA TELEFÒNICA
■	ARQUETA DE TELEFÒNICA
—	XARXA DE TELECOMUNICACIONS SUBTERRÀNIA
—	XARXA DE TELECOMUNICACIONS PER FAÇANA
	ARQUETA DE NOVA CONSTRUCCIÓ
	ARQUETA DE NOVA CONSTRUCCIÓ
●	PAL A INSTAL·LAR



PROJECTE **PROJECTE D'UNA XARXA DE FIBRA ÒPTICA PUNT A PUNT AL MUNICIPI DE VILADRAU**



ESCALA 1/1.000


DADES EMPLAÇAMENT VILADRAU (17406) OSONA (GIRONA)

NOM DEL PLÀNOL

OBRA CIVIL ARQUETES A EXECUTAR

DATA **ABRIL 2019**
NOM DEL FIXER
GIT-1801_XARXA_FIBRA_VILADRAU_VLD019

NÚM. DE PLÀNOL **7.2**

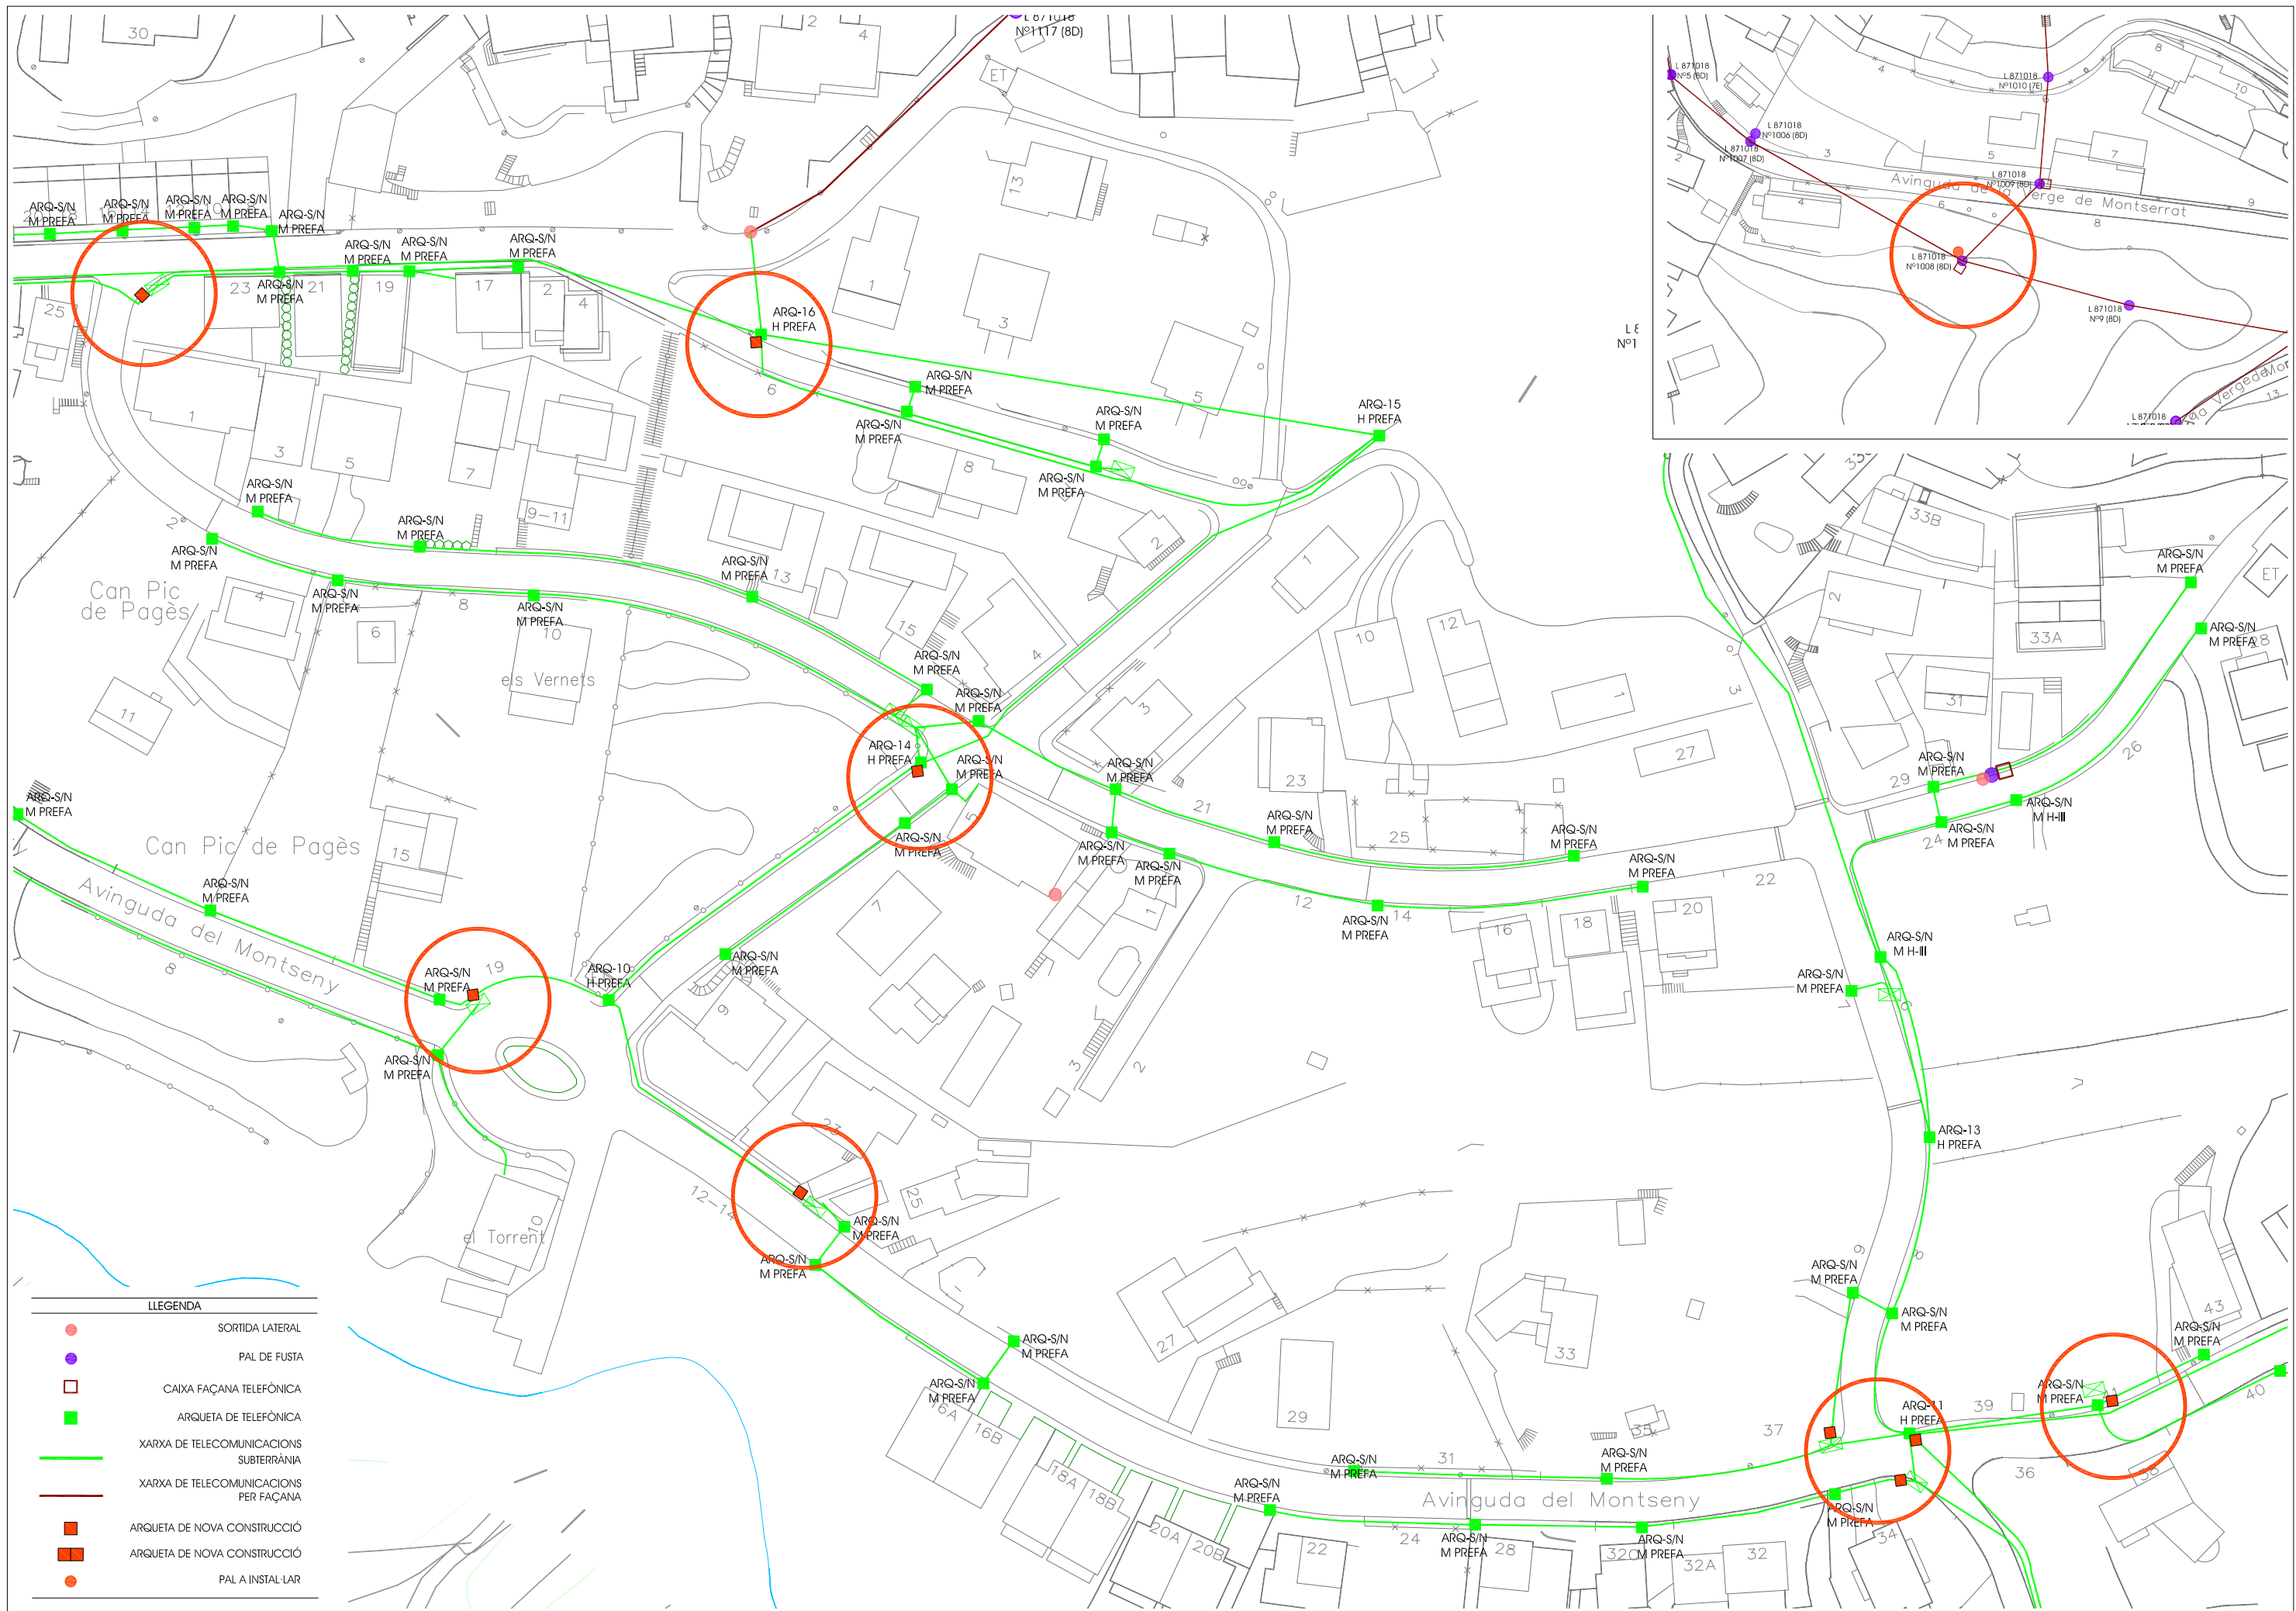

LLEGENDA

	SORTIDA LATERAL
	PAL DE FUSTA
	CAIXA FAÇANA TELEFÒNICA
	ARQUETA DE TELEFÒNICA
	XARXA DE TELECOMUNICACIONS SUBTERRÀNIA
	XARXA DE TELECOMUNICACIONS PER FAÇANA
	ARQUETA DE NOVA CONSTRUCCIÓ
	ARQUETA DE NOVA CONSTRUCCIÓ
	PAL A INSTAL·LAR



PROJECTE **PROJECTE D'UNA XARXA DE FIBRA ÒPTICA PUNT A PUNT AL MUNICIPI DE VILADRAU**



ESCALA
1/1.000

DADES EMPLAÇAMENT
VILADRAU (17406)
OSONA (GIRONA)


NOM DEL PLÀNOL

OBRA CIVIL
ARQUETES A EXECUTAR


DATA
ABRIL 2019
NOM DEL FIXER
GIT-1801_XARXA_FIBRA_VILADRAU_VLDWG

NÚM. DE PLÀNOL
7.3

DETTALL ARQUETA

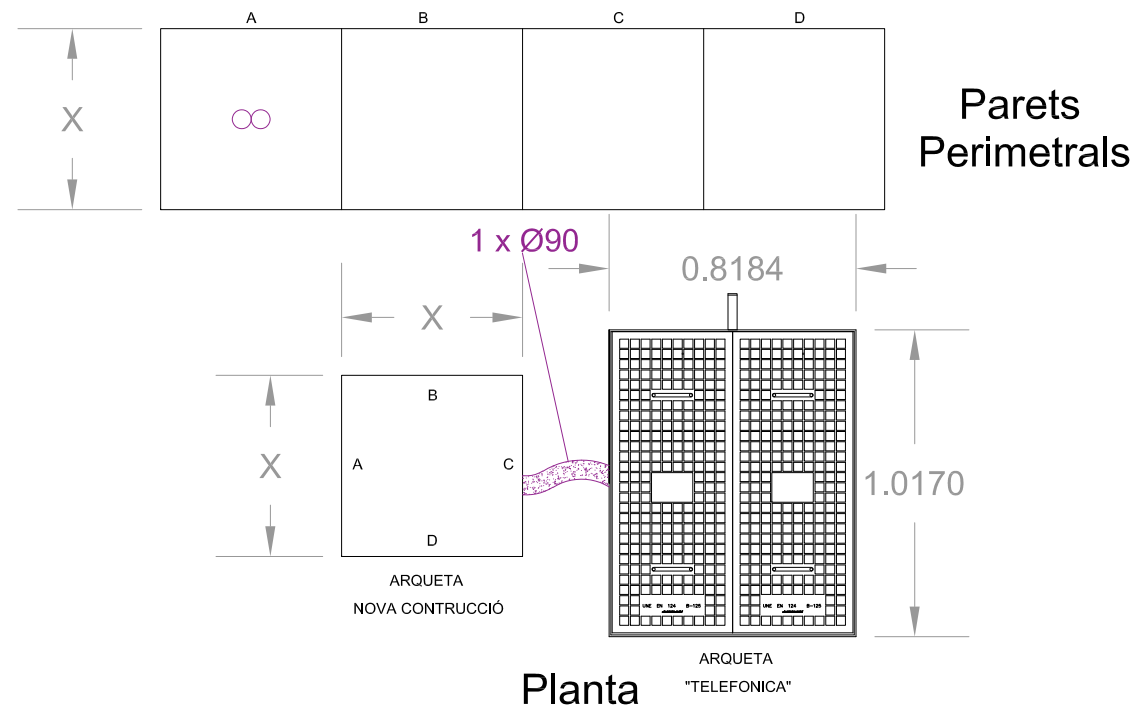

SECCIÓ ARQUETA

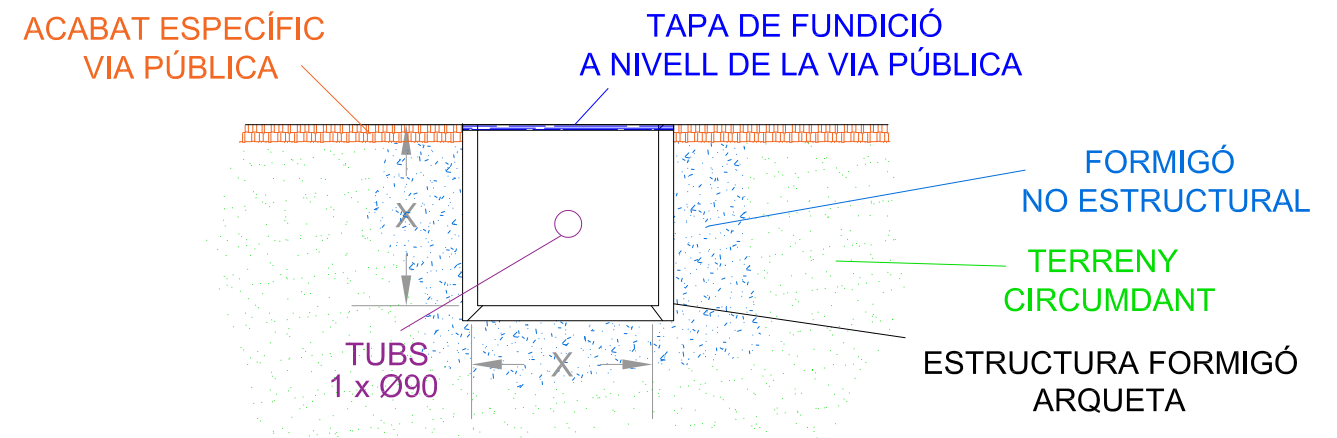


CONSIDERACIONS

1. L'entrada dels conductes es realitzarà perpendicularment a les parets.
2. Els conductes quedaran obturats i amb fil guia.
3. S'identificarà l'assignació d'us dels conductes.
4. Els conductes mínim d'estesa seran 2 x Ø63 mm corrugats.
5. La part interior dels elements de registre serà totalment llisa.
6. Caldrà retolar el codi de l'element de registre a l'interior.
7. La profunditat de l'arqueta pot quedar limitada per els serveis localitzats a la via pública
8. Les dimensions de l'arqueta en qüestió pot variar segons l'espai existent a la via pública i les necessitats dels elements passius que ha d'allotjar

ACABAT ESPECÍFIC VIA PÚBLICA

SECCIÓ RASA - TIPUS 1 -

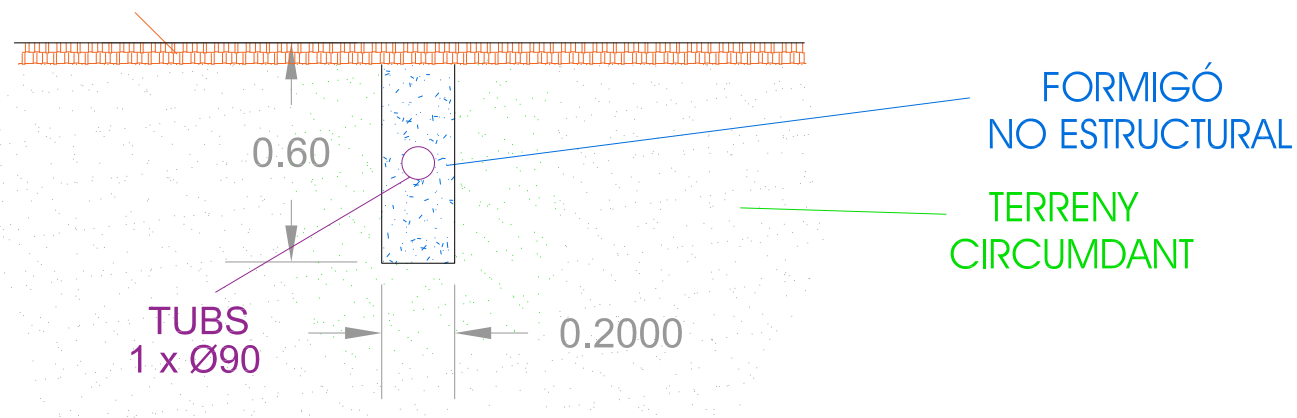

ACABAT ESPECÍFIC VIA PÚBLICA

SECCIÓ RASA - TIPUS 2 -

