

3.11

LA GUINEU

3.3

3.4

3.8

3.2

3.5

3.1


3.6

3.9

3.10

3.7

VILADRAU

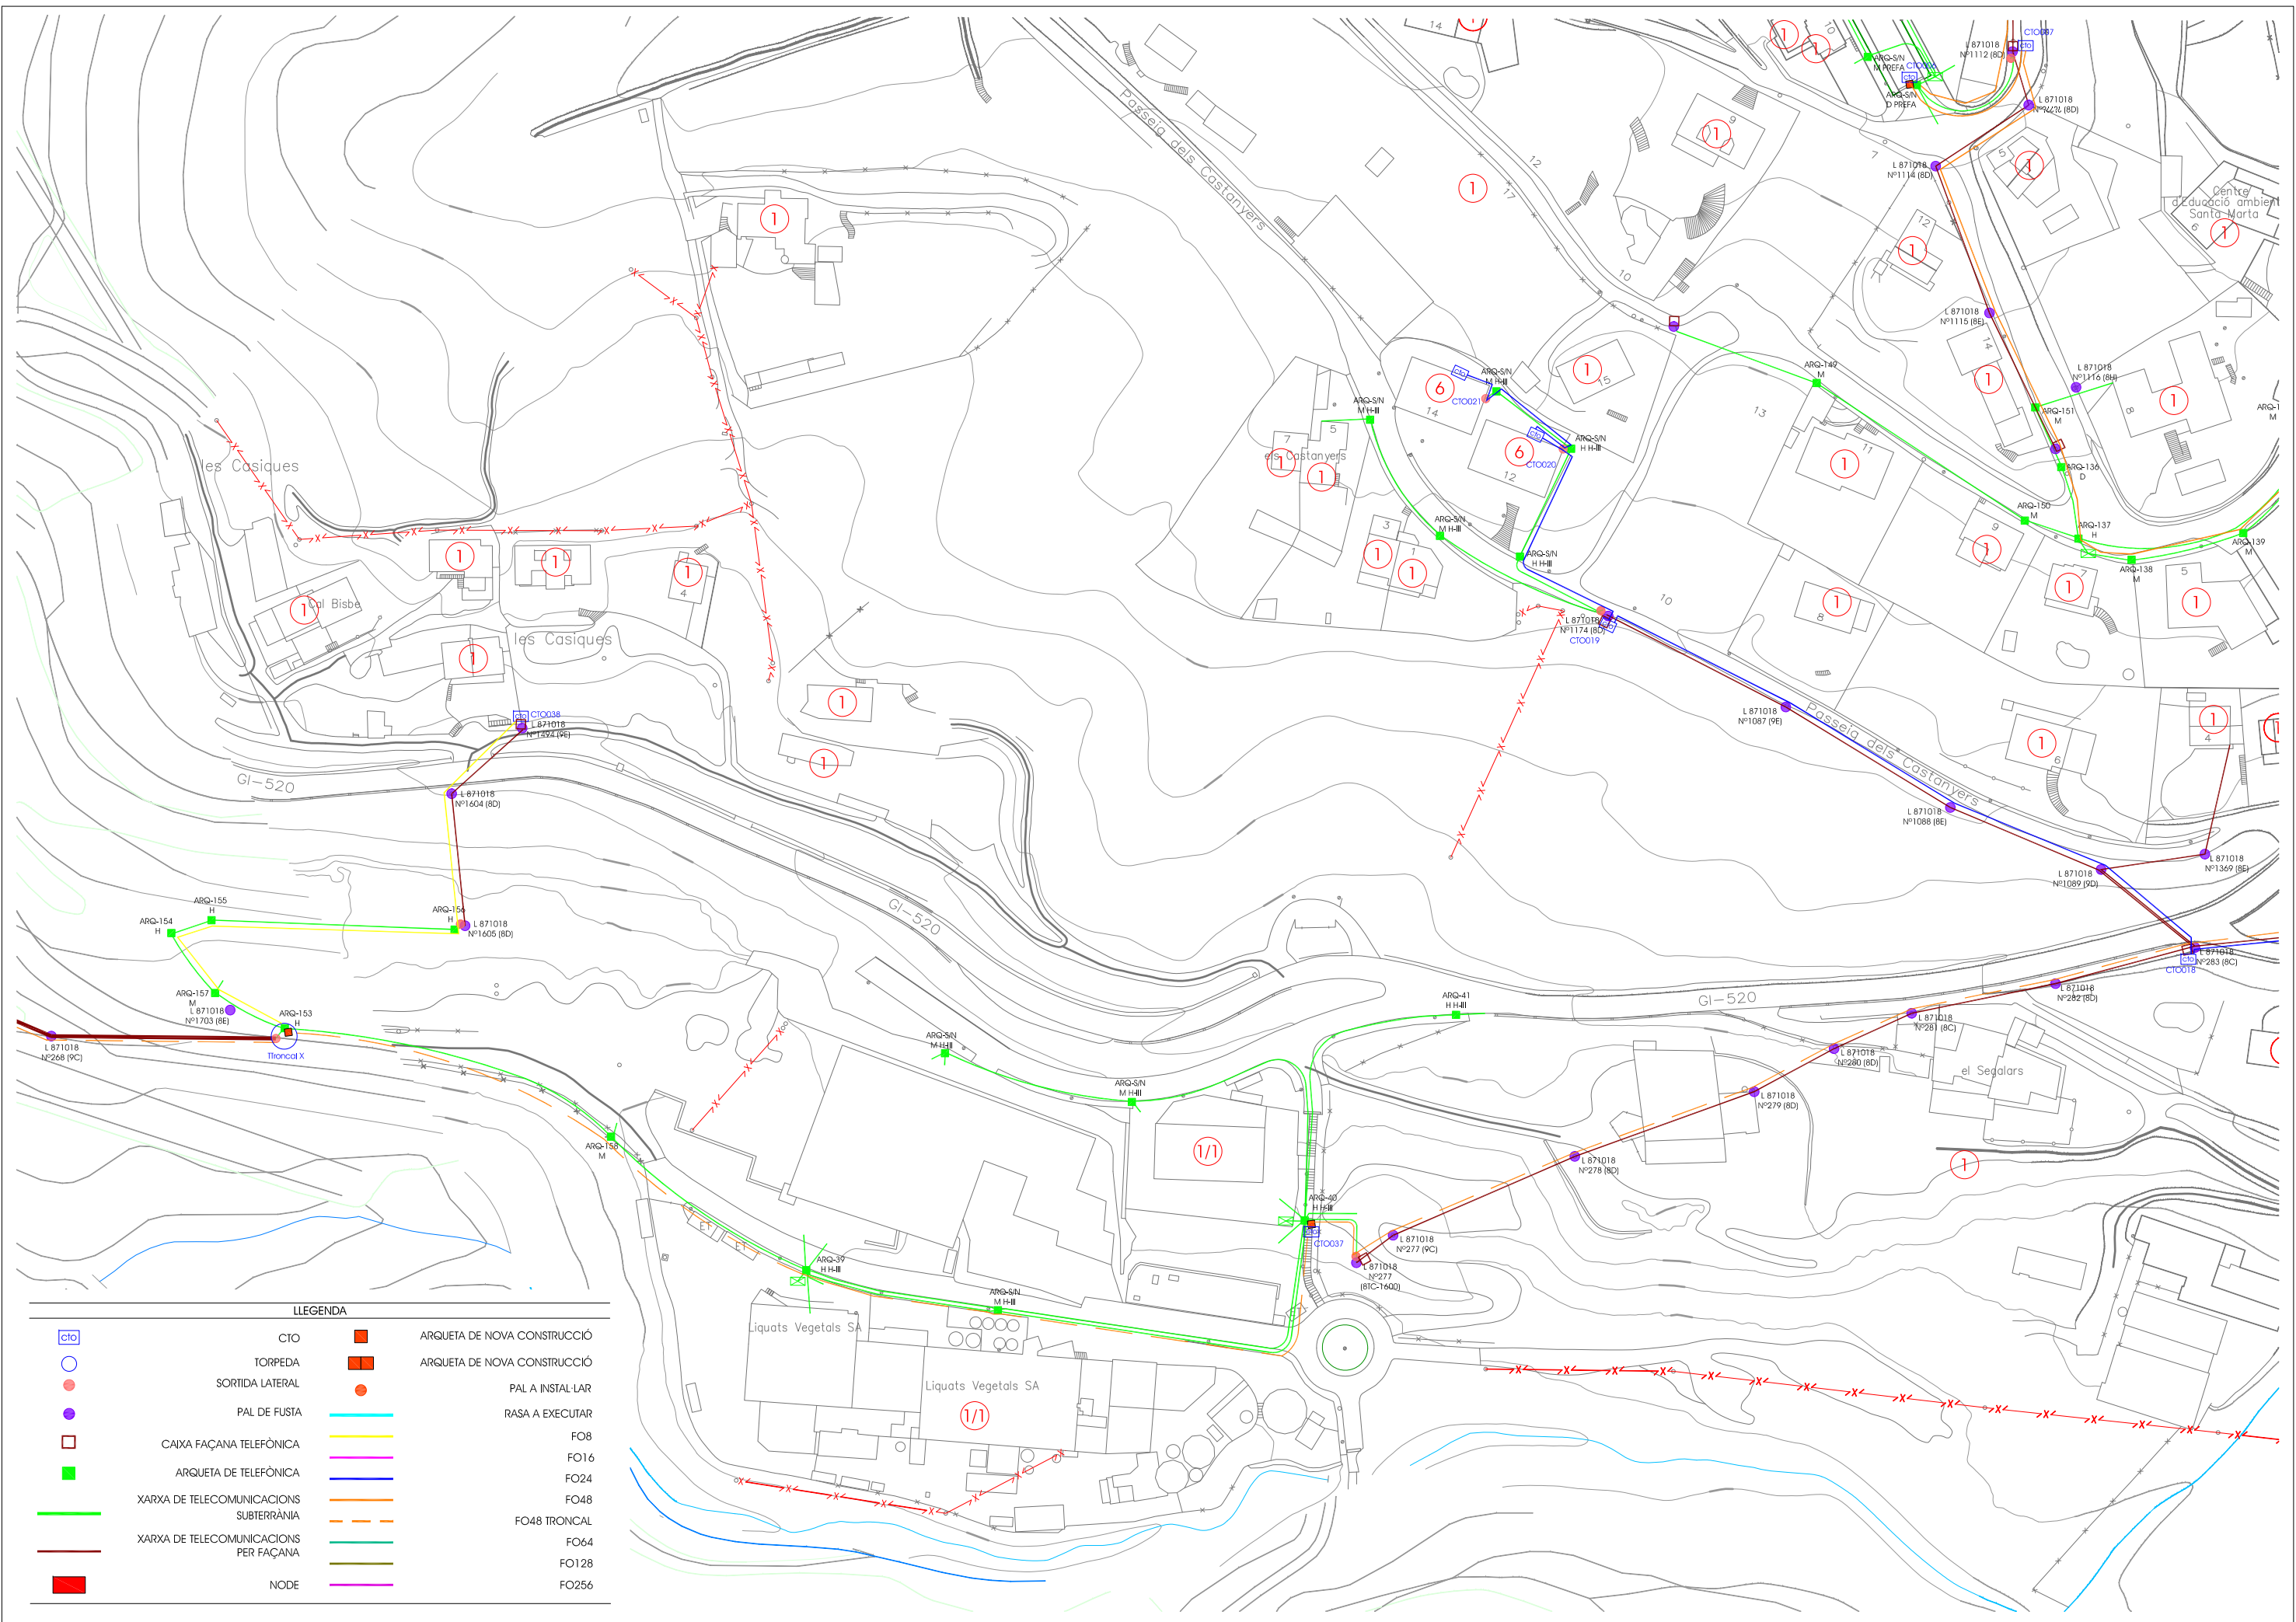

LLEGGENDA

	CTO		ARQUETA DE NOVA CONSTRUCCIÓ
	TORPEDA		ARQUETA DE NOVA CONSTRUCCIÓ
	SORTIDA LATERAL		PAL A INSTAL·LAR
	PAL DE FUSTA		RASA A EXECUTAR
	CAIXA FAÇANA TELEFÒNICA		FO8
	ARQUETA DE TELEFÒNICA		FO16
	XARXA DE TELECOMUNICACIONS SUBTERRÀNIA		FO24
	XARXA DE TELECOMUNICACIONS PER FAÇANA		FO48
	NODE		FO48 TRONCAL
			FO64
			FO128
			FO256



PROJECTE **PROJECTE D'UNA XARXA DE FIBRA ÒPTICA PUNT A PUNT AL MUNICIPI DE VILADRAU**



ESCALA **1/1.500**

DADES EMPLAÇAMENT **VILADRAU (17406) OSONA (GIRONA)**


NOM DEL PLÀNOL **XARXA FIBRA ÒPTICA "VILADRAU"**

DATA **ABRIL 2019**

NOM DEL FIXER **3.1**

NUM. DE PLÀNOL

GI-18001_XARXA_FIBRA_VILADRAU_VIL000

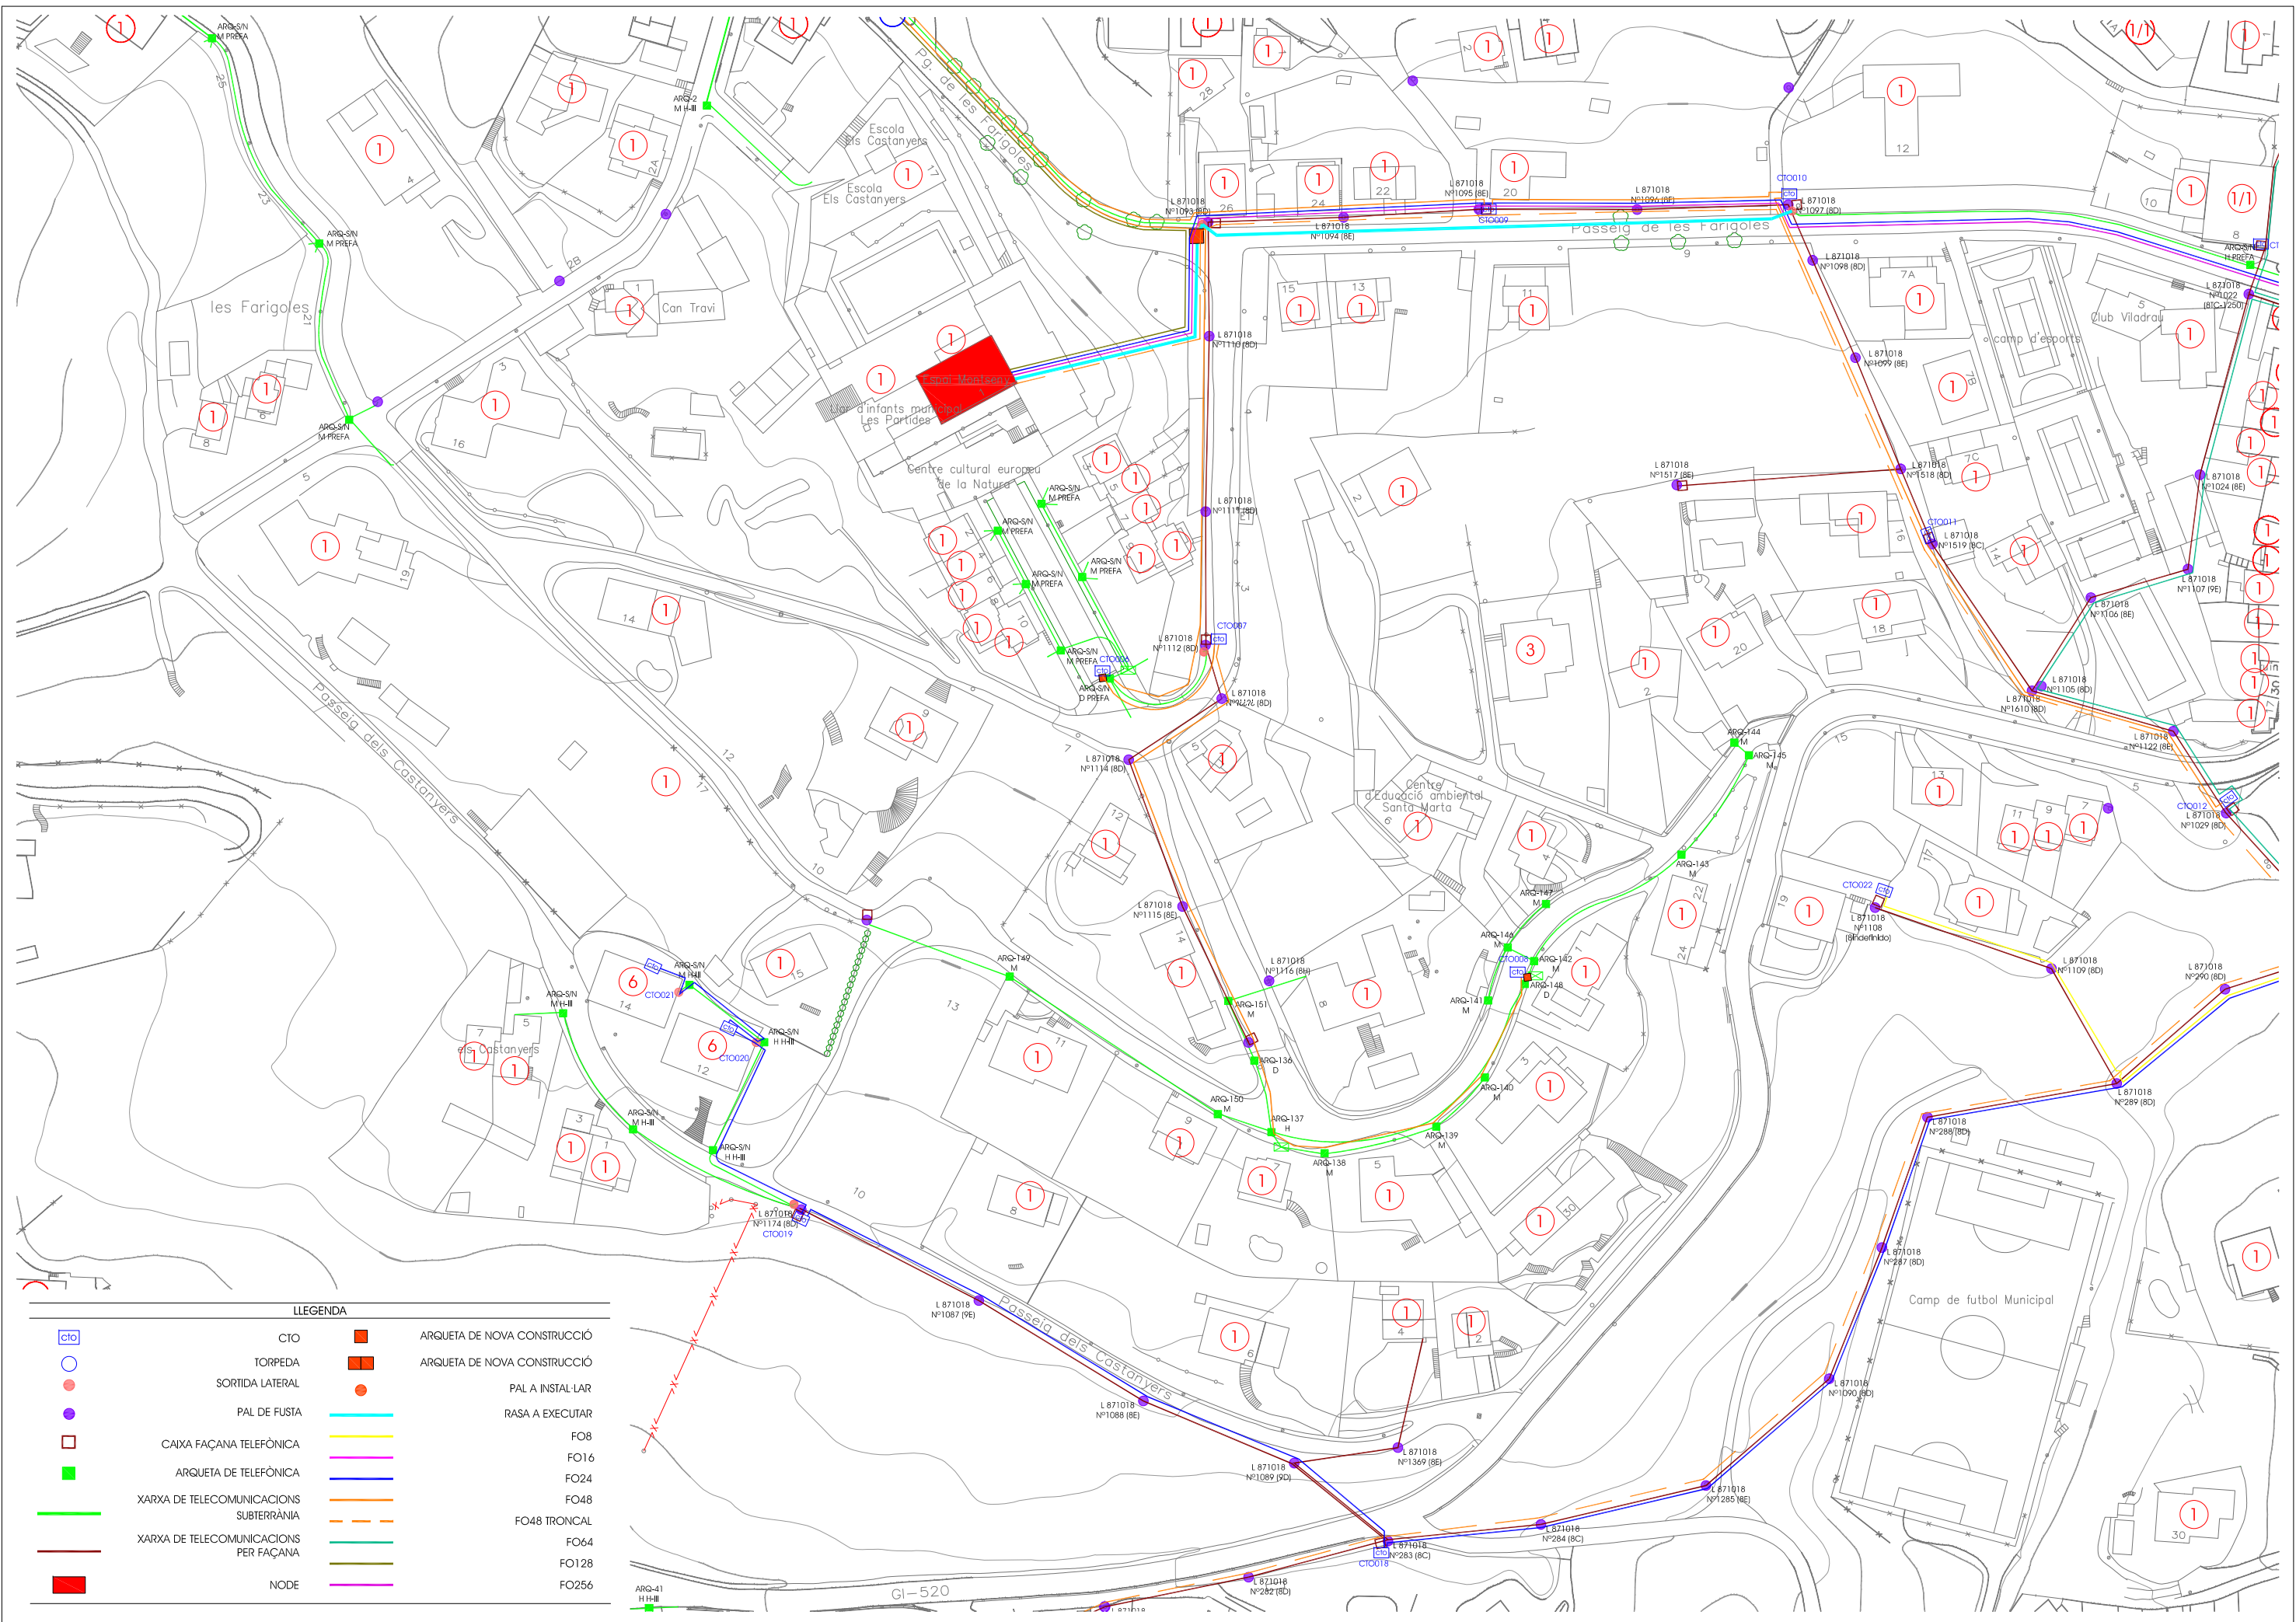

LLEGENDA	
	CTO
	TORPEDA
	SORTIDA LATERAL
	PAL DE FUSTA
	CAIXA FAÇANA TELEFÒNICA
	ARQUETA DE TELEFÒNICA
	XARXA DE TELECOMUNICACIONS SUBTERRÀNIA
	XARXA DE TELECOMUNICACIONS PER FAÇANA
	NODE
	ARQUETA DE NOVA CONSTRUCCIÓ
	ARQUETA DE NOVA CONSTRUCCIÓ
	PAL A INSTAL·LAR
	RASA A EXECUTAR
	FO8
	FO16
	FO24
	FO48
	FO48 TRONCAL
	FO64
	FO128
	FO256



PROJECTE **PROJECTE D'UNA XARXA DE FIBRA ÒPTICA PUNT A PUNT AL MUNICIPI DE VILADRAU**



ESCALA **1/1.500**


DADES EMPLAÇAMENT **VILADRAU (17406) OSONA (GIRONA)**

NOM DEL PLÀNOL

XARXA FIBRA ÒPTICA "VILADRAU"

DATA **ABRIL 2019**
NOM DEL FIXER
GIT-1801_XARXA_FIBRA_VILADRAU_VL010

NÚM. DE PLÀNOL **3.2**

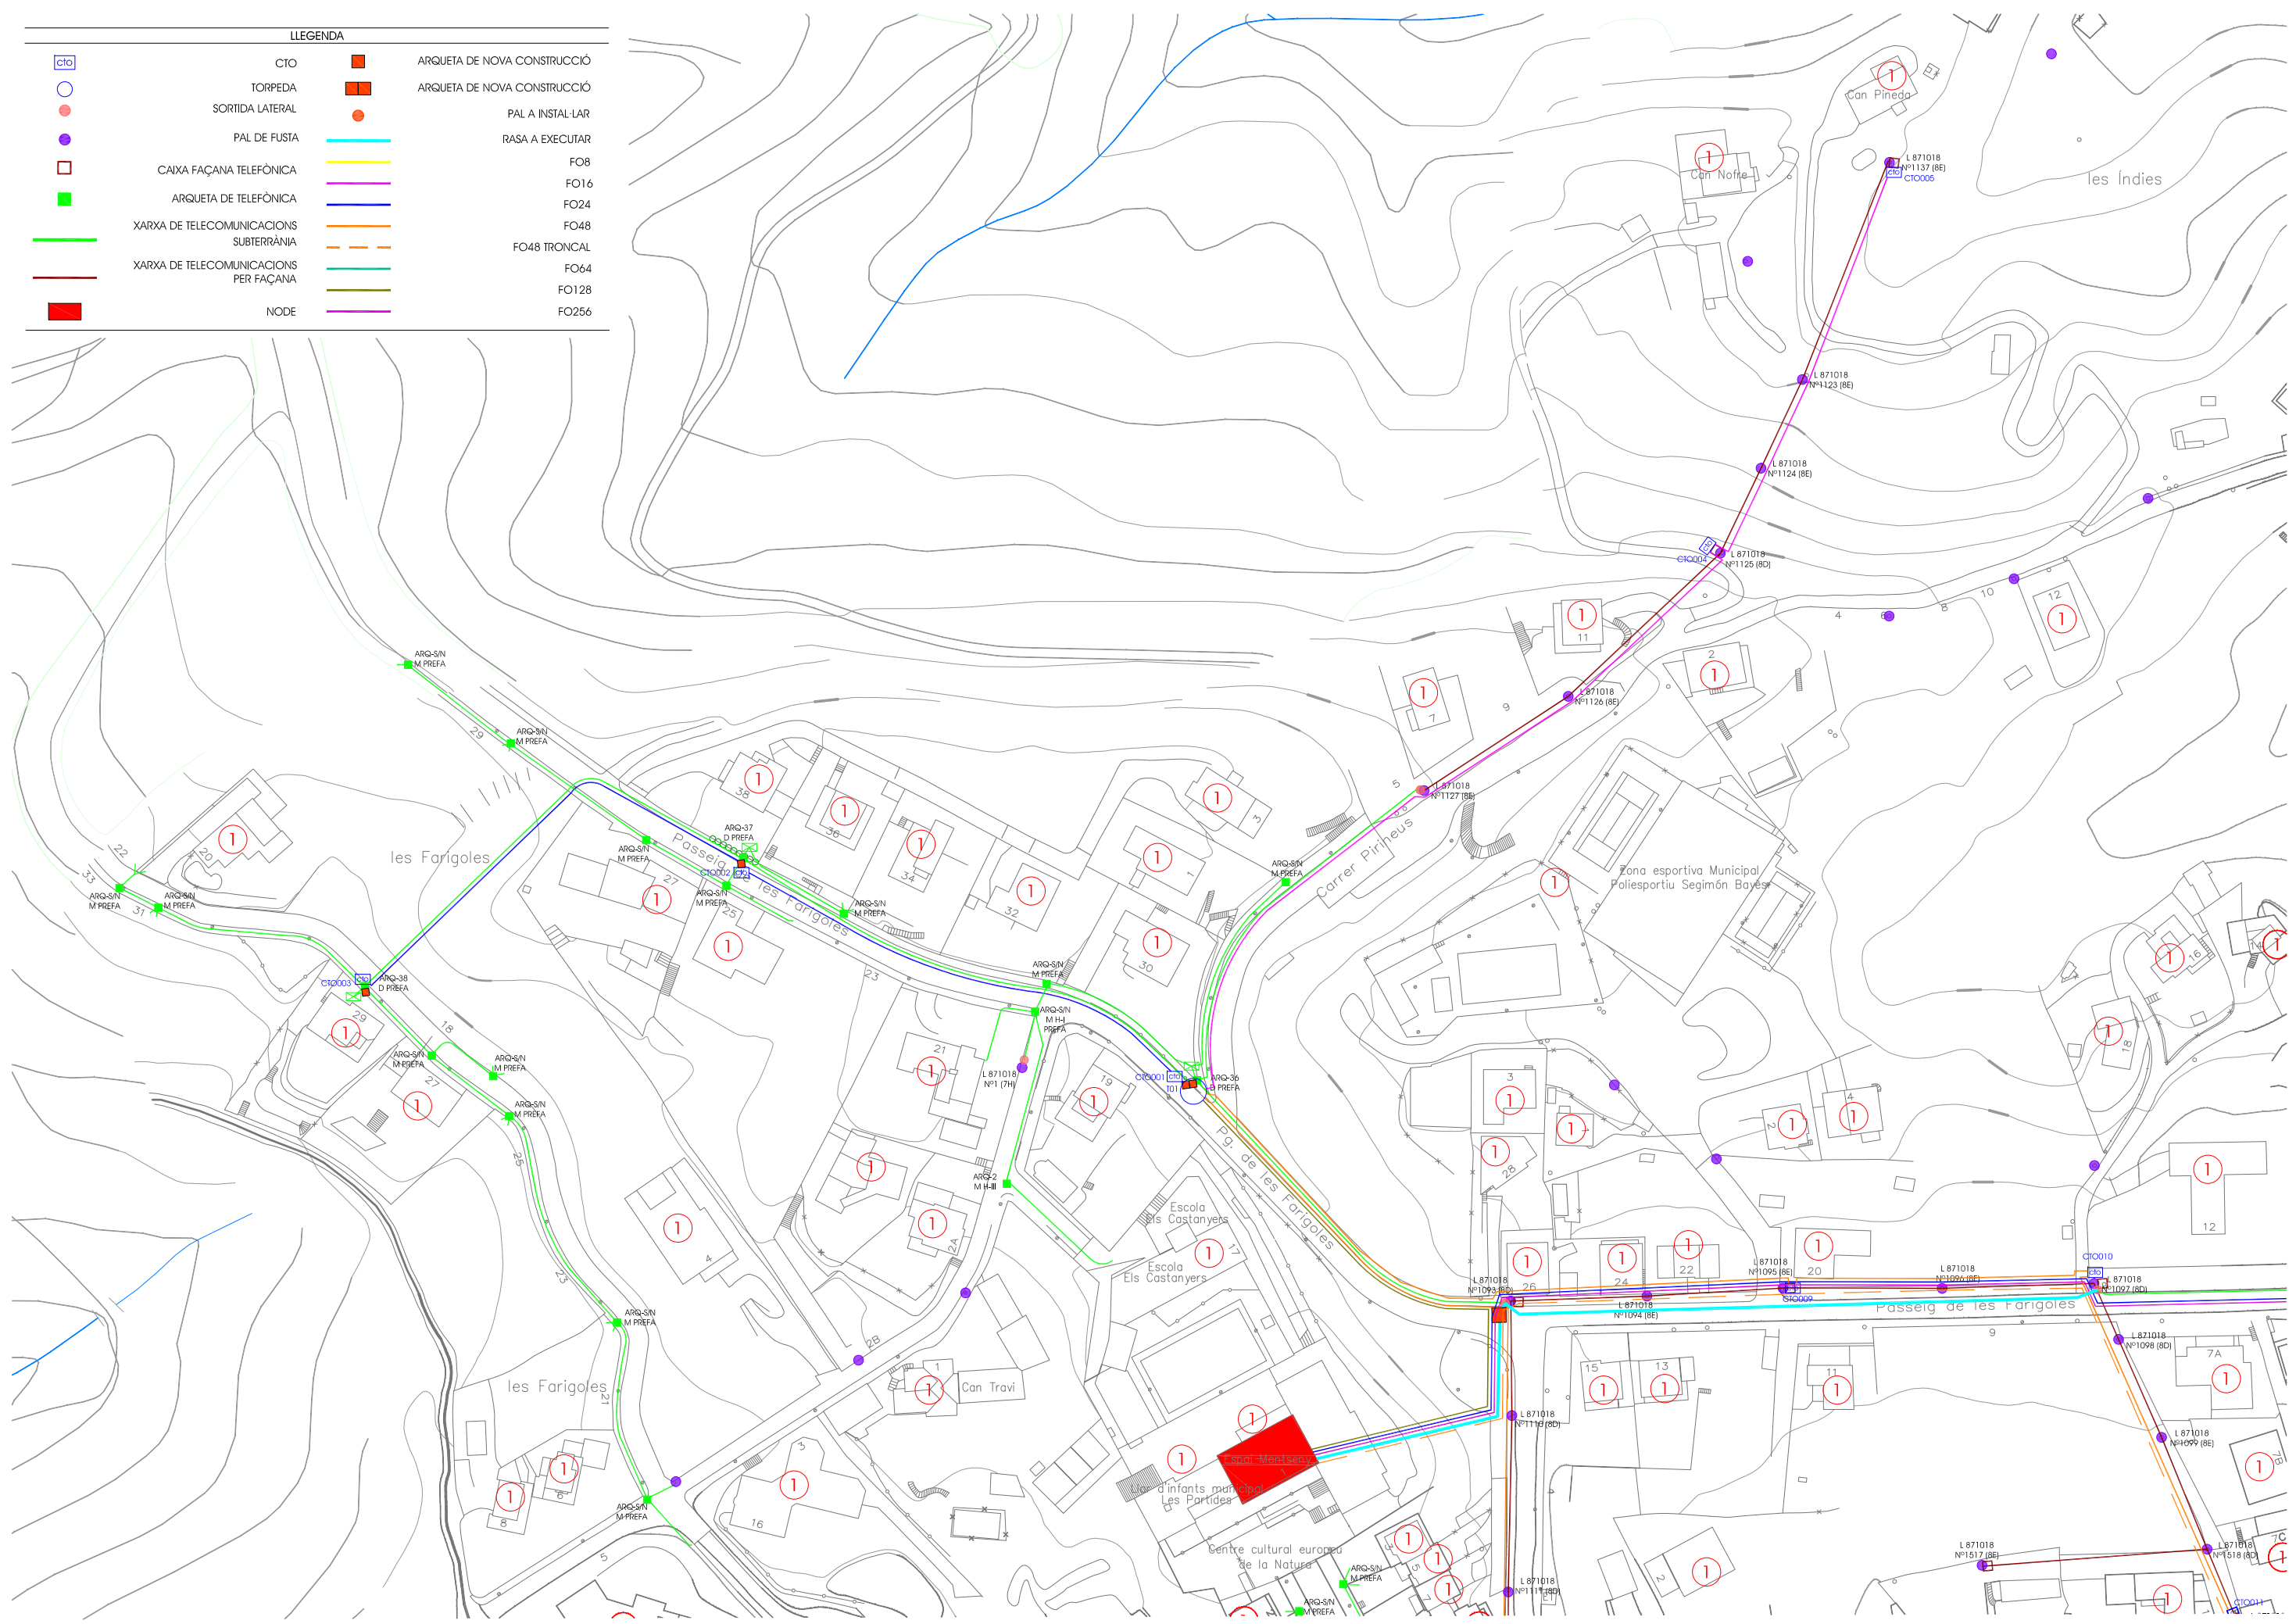

LLEGENDA			
	CTO		ARQUETA DE NOVA CONSTRUCCIÓ
	TORPEDA		ARQUETA DE NOVA CONSTRUCCIÓ
	SORTIDA LATERAL		PAL A INSTAL·LAR
	PAL DE FUSTA		RASA A EXECUTAR
	CAIXA FAÇANA TELEFÒNICA		FO8
	ARQUETA DE TELEFÒNICA		FO16
	XARXA DE TELECOMUNICACIONS SUBTERRÀNIA		FO24
	XARXA DE TELECOMUNICACIONS PER FAÇANA		FO48
	NODE		FO48 TRONCAL
			FO64
			FO128
			FO256



PROJECTE **PROJECTE D'UNA XARXA DE FIBRA ÒPTICA PUNT A PUNT AL MUNICIPI DE VILADRAU**



ESCALA
1/1.500


DADES EMPLAÇAMENT
VILADRAU (17406)
OSONA (GIRONA)

NOM DEL PLÀNOL

XARXA FIBRA ÒPTICA "VILADRAU"

DATA **ABRIL 2019**
NOM DEL FIXER
GIT-1801_XARXA_FO_VILADRAU_VLD010

NUM. DE PLÀNOL
3.3

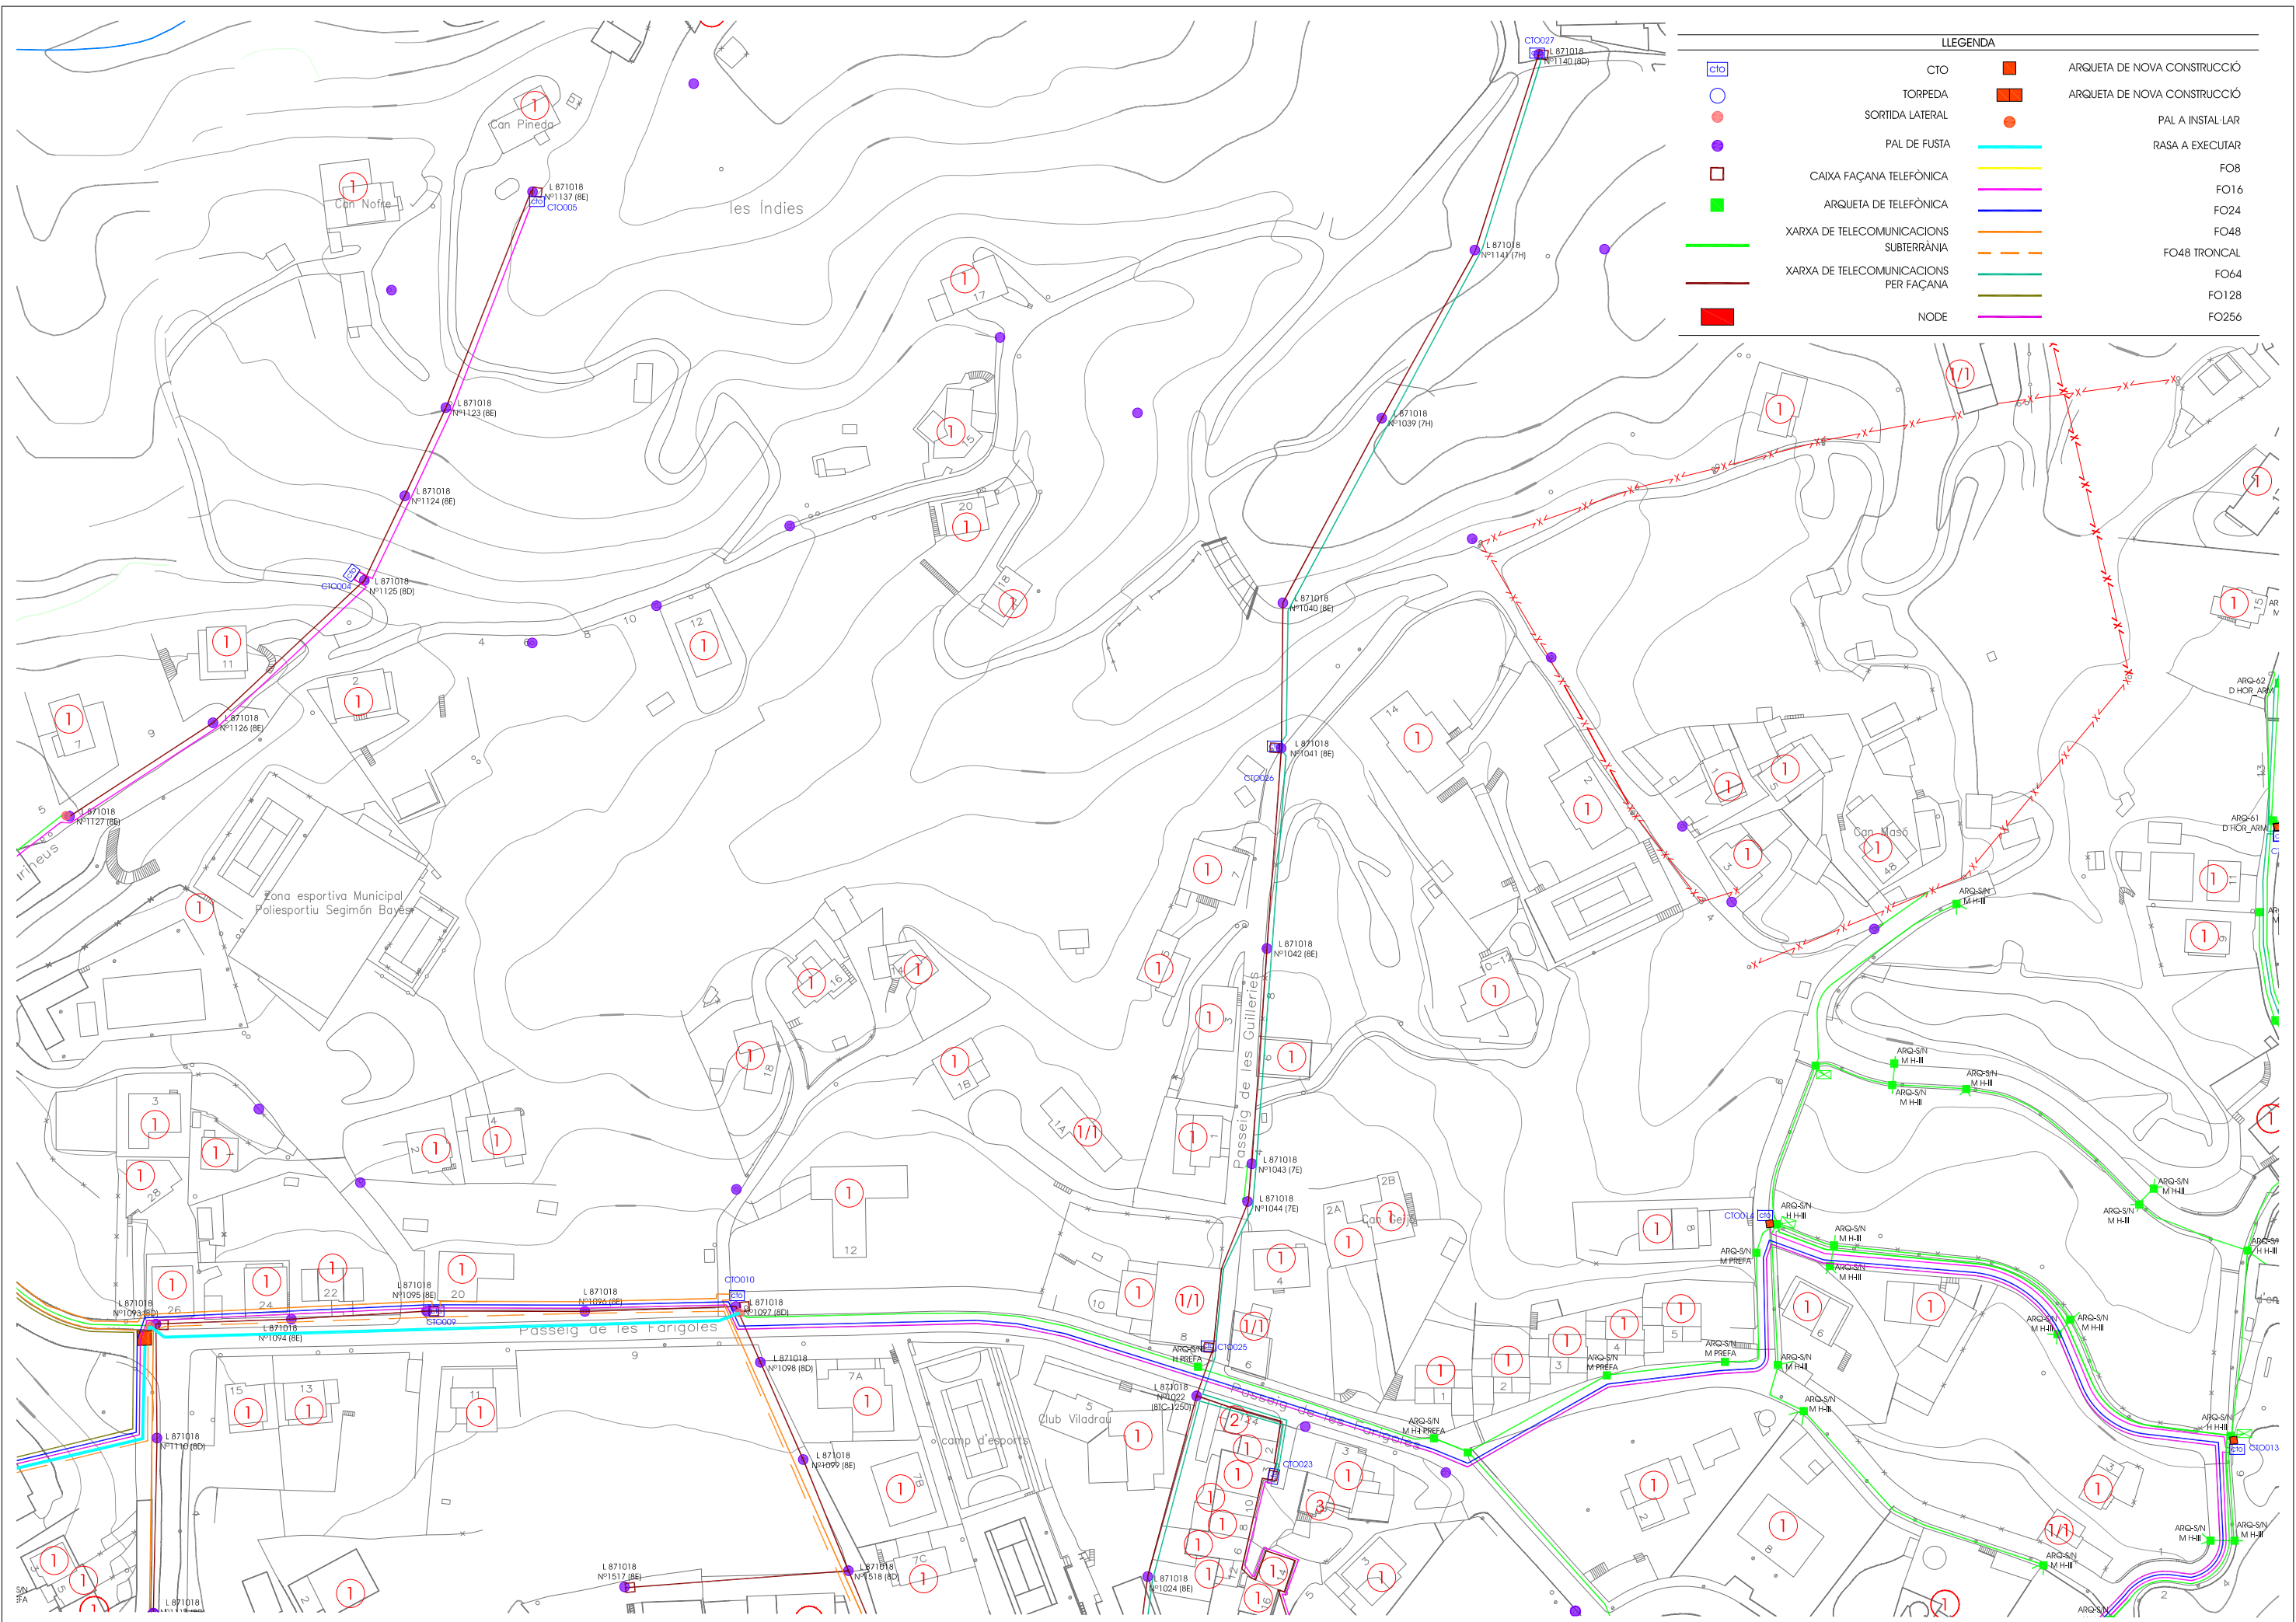

LLEGENDA			
	CTO		ARQUETA DE NOVA CONSTRUCCIÓ
	TORPEDA		ARQUETA DE NOVA CONSTRUCCIÓ
	SORTIDA LATERAL		PAL A INSTAL·LAR
	PAL DE FUSTA		RASA A EXECUTAR
	CAIXA FAÇANA TELEFÒNICA		FO8
	ARQUETA DE TELEFÒNICA		FO16
	XARXA DE TELECOMUNICACIONS SUBTERRÀNIA		FO24
	XARXA DE TELECOMUNICACIONS PER FAÇANA		FO48
	NODE		FO48 TRONCAL
			FO64
			FO128
			FO256



PROJECTE **PROJECTE D'UNA XARXA DE FIBRA ÒPTICA PUNT A PUNT AL MUNICIPI DE VILADRAU**




ESCALA
1/1.500

DADES EMPLAÇAMENT
VILADRAU (17406)
OSONA (GIRONA)

NOM DEL PLÀNOL
XARXA FIBRA ÒPTICA "VILADRAU"

DATA
ABRIL 2019
NOM DEL FIXER
GIT-1801_XARXA_FIBRA_VILADRAU_VLD03

NUM. DE PLÀNOL
3.4

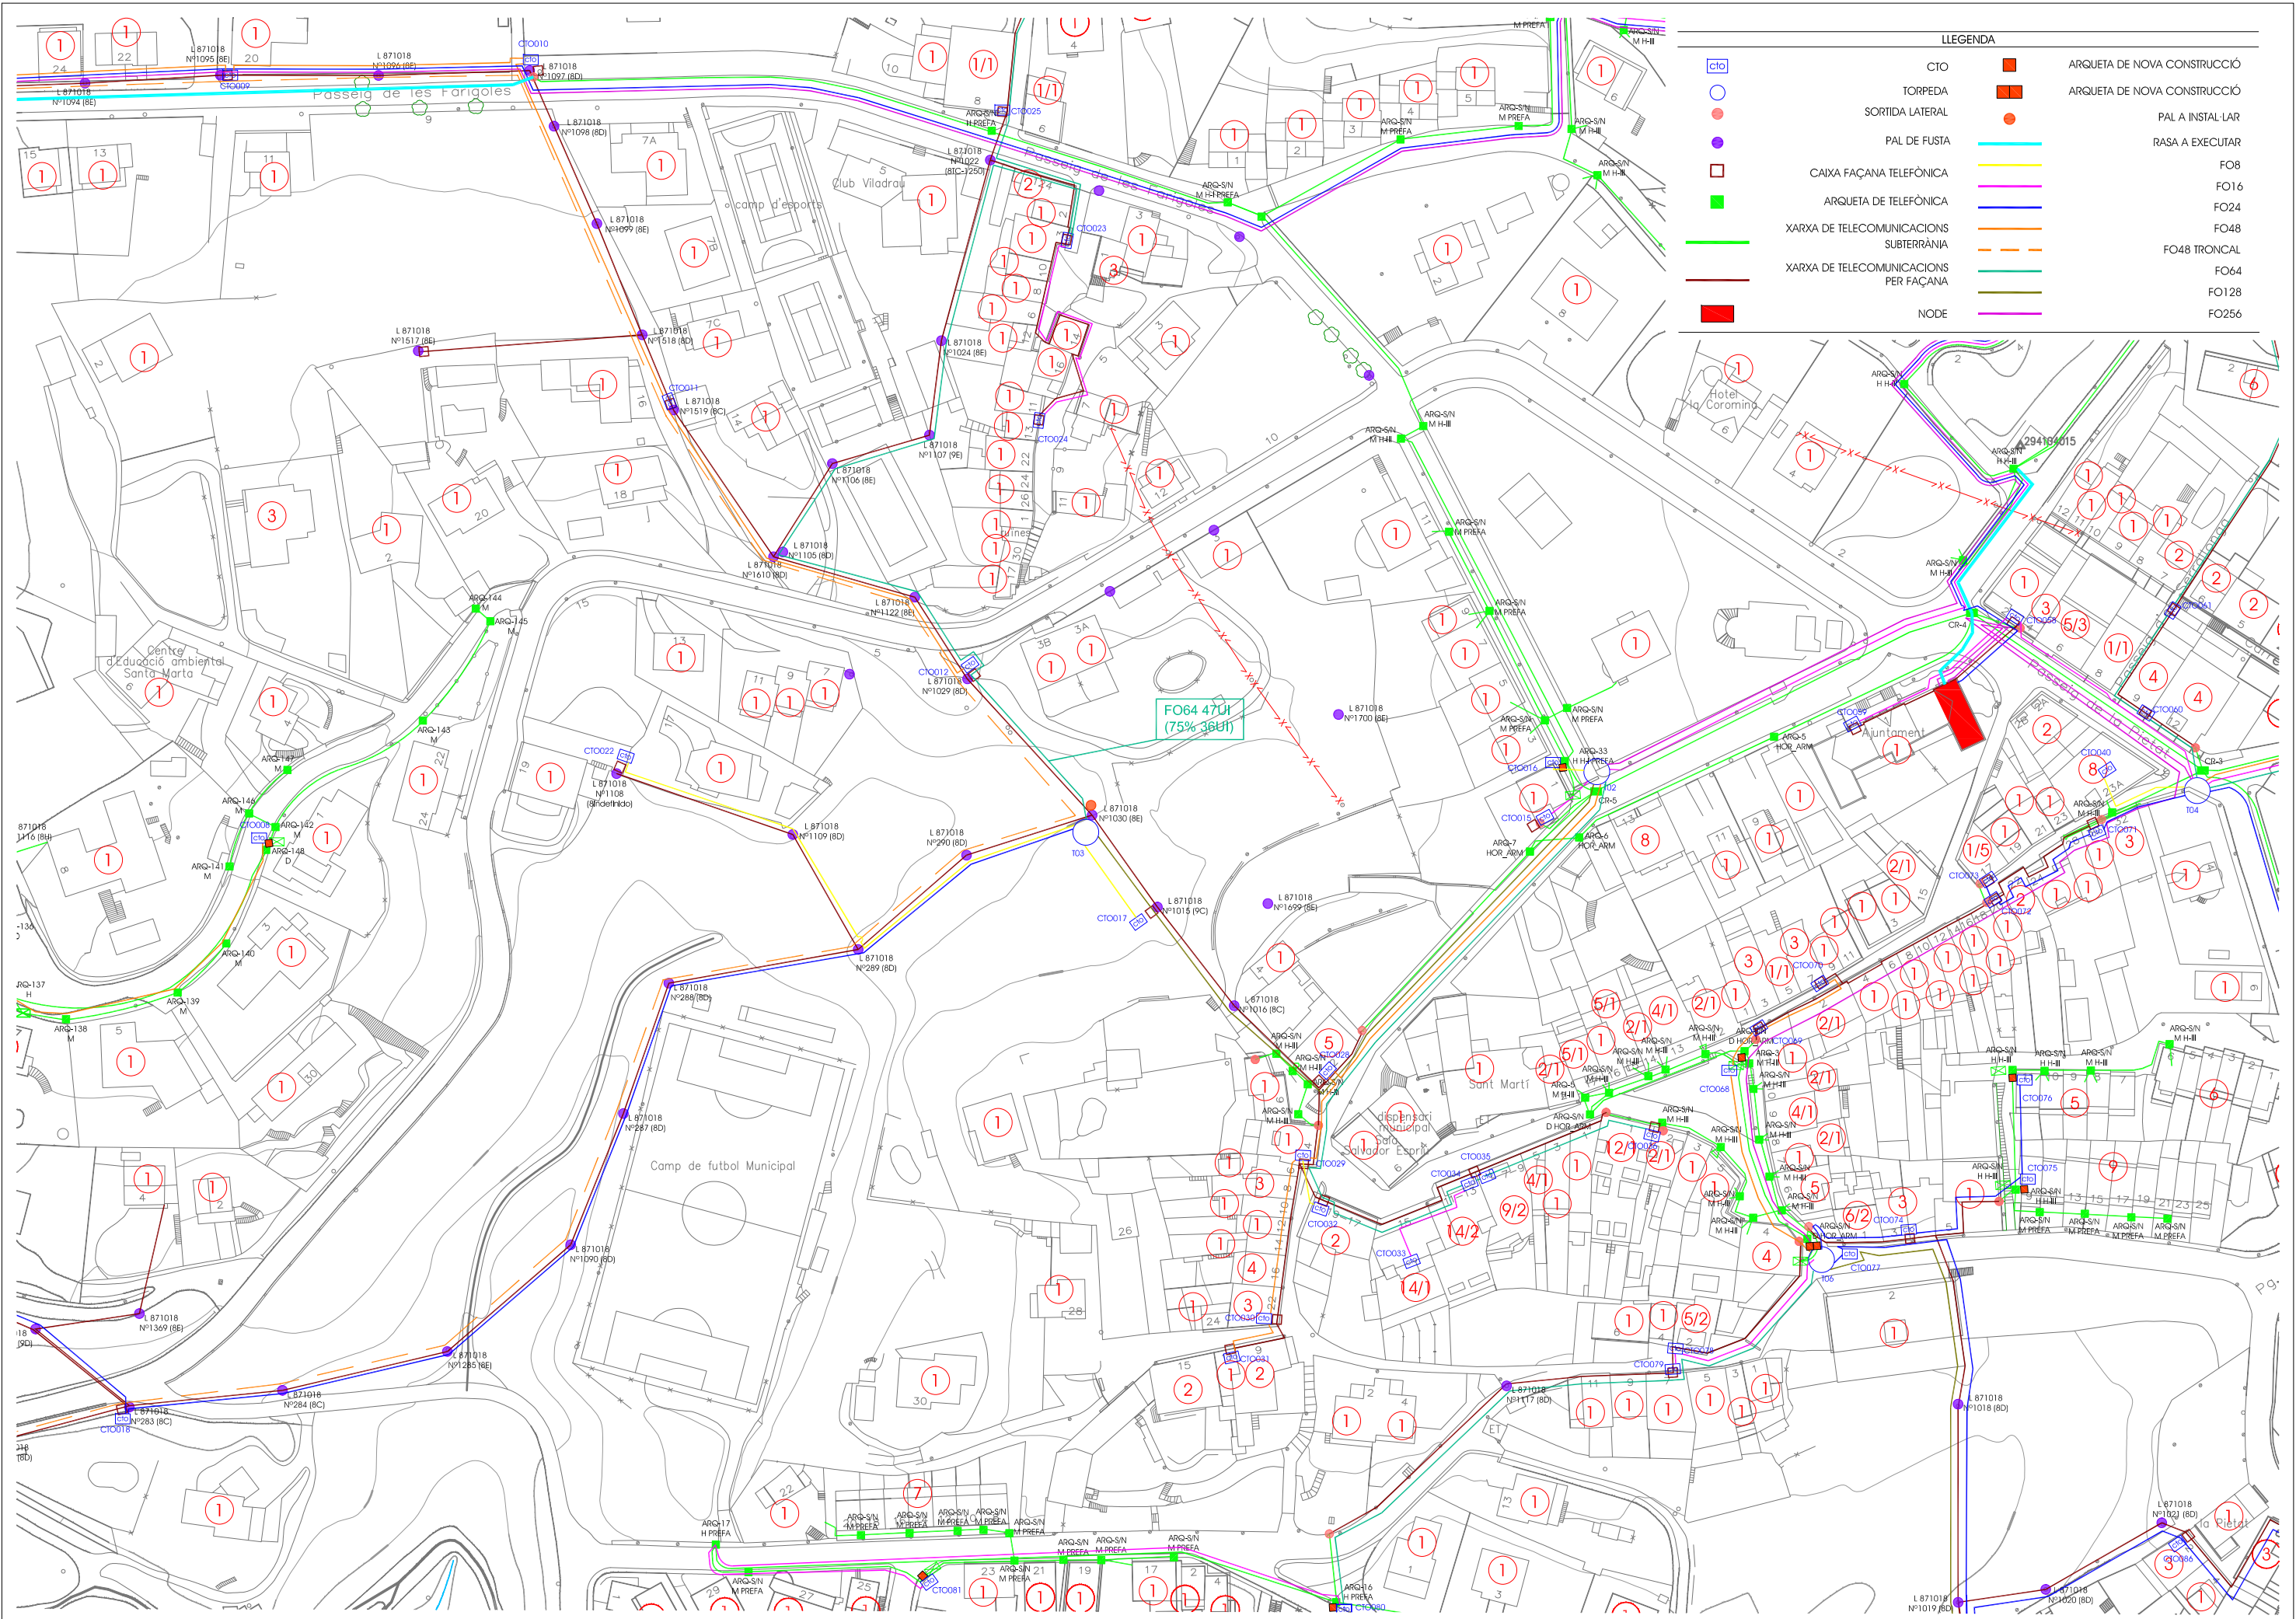

LEGENDA			
	CTO		ARQUETA DE NOVA CONSTRUCCIÓ
	TORPEDA		ARQUETA DE NOVA CONSTRUCCIÓ
	SORTIDA LATERAL		PAL A INSTAL·LAR
	PAL DE FUSTA		RASA A EXECUTAR
	CAIXA FAÇANA TELEFÒNICA		FO8
	ARQUETA DE TELEFÒNICA		FO16
	XARXA DE TELECOMUNICACIONS SUBTERRÀNIA		FO24
	XARXA DE TELECOMUNICACIONS PER FAÇANA		FO48
	NODE		FO48 TRONCAL
			FO64
			FO128
			FO256



PROJECTE

PROJECTE D'UNA XARXA DE FIBRA ÒPTICA PUNT A PUNT AL MUNICIPI DE VILADRAU



ESCALA
1/1.500

DADES EMPLAÇAMENT
VILADRAU (17406)
OSONA (GIRONA)


NOM DEL PLÀNOL

XARXA FIBRA ÒPTICA "VILADRAU"

DATA
ABRIL 2019

NOM DEL FIXER
G1-1801_XARXA_FIBRA_VILADRAU_VL010

NUM. DE PLÀNOL
3.5

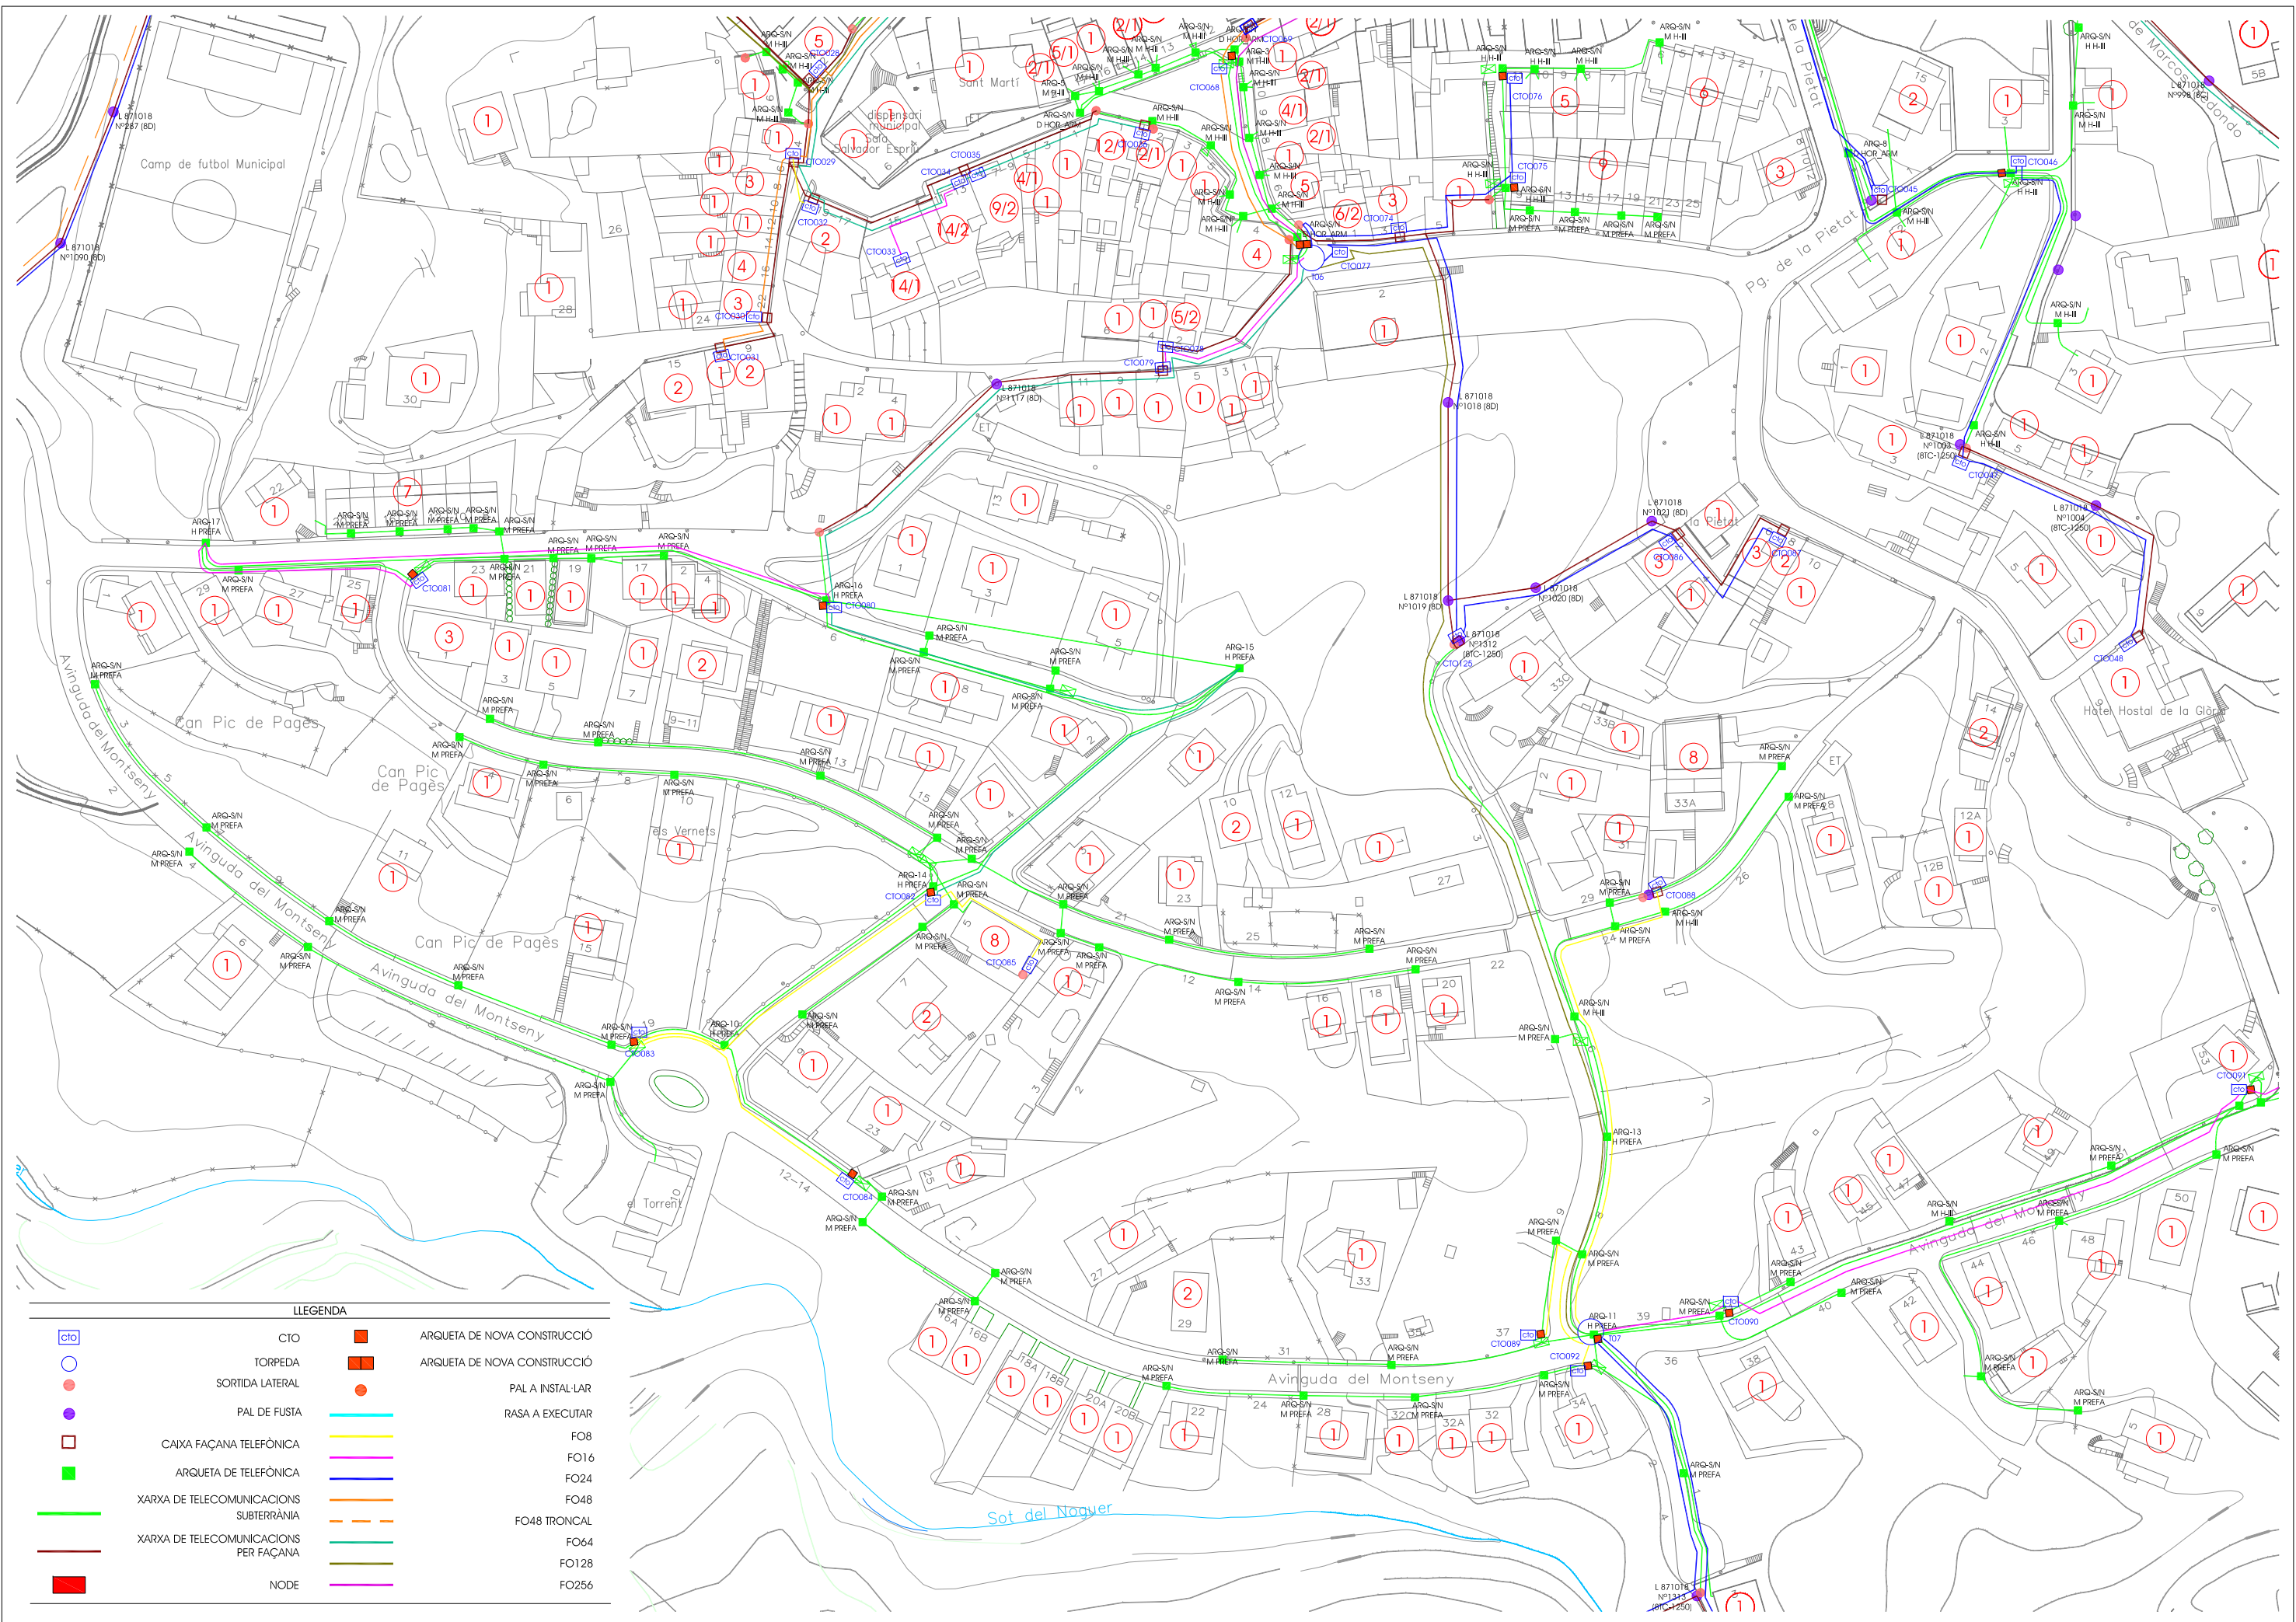

LLEGGENDA

	CTO		ARQUETA DE NOVA CONSTRUCCIÓ
	TORPEDA		ARQUETA DE NOVA CONSTRUCCIÓ
	SORTIDA LATERAL		PAL A INSTAL·LAR
	PAL DE FUSTA		RASA A EXECUTAR
	CAIXA FAÇANA TELEFÒNICA		FO8
	ARQUETA DE TELEFÒNICA		FO16
	XARXA DE TELECOMUNICACIONS SUBTERRÀNIA		FO24
	XARXA DE TELECOMUNICACIONS PER FAÇANA		FO48
	NODE		FO48 TRONCAL
			FO64
			FO128
			FO256



PROJECTE

PROJECTE D'UNA XARXA DE FIBRA ÒPTICA PUNT A PUNT AL MUNICIPI DE VILADRAU



ESCALA
1/1.500

DADES EMPLAÇAMENT
VILADRAU (17406)
OSONA (GIRONA)


NOM DEL PLÀNOL

XARXA FIBRA ÒPTICA "VILADRAU"

DATA
ABRIL 2019
NOM DEL FIXER
GIT-1101_XARXA_FO_VILADRAU_VL010

NUM. DE PLÀNOL
3.6

LLEGENDA			
	CTO		ARQUETA DE NOVA CONSTRUCCIÓ
	TORPEDA		ARQUETA DE NOVA CONSTRUCCIÓ
	SORTIDA LATERAL		PAL A INSTAL·LAR
	PAL DE FUSTA		RASA A EXECUTAR
	CAIXA FAÇANA TELEFÒNICA		FO8
	ARQUETA DE TELEFÒNICA		FO16
	XARXA DE TELECOMUNICACIONS SUBTERRÀNIA		FO24
	XARXA DE TELECOMUNICACIONS PER FAÇANA		FO48
	NODE		FO48 TRONCAL
			FO64
			FO128
			FO256

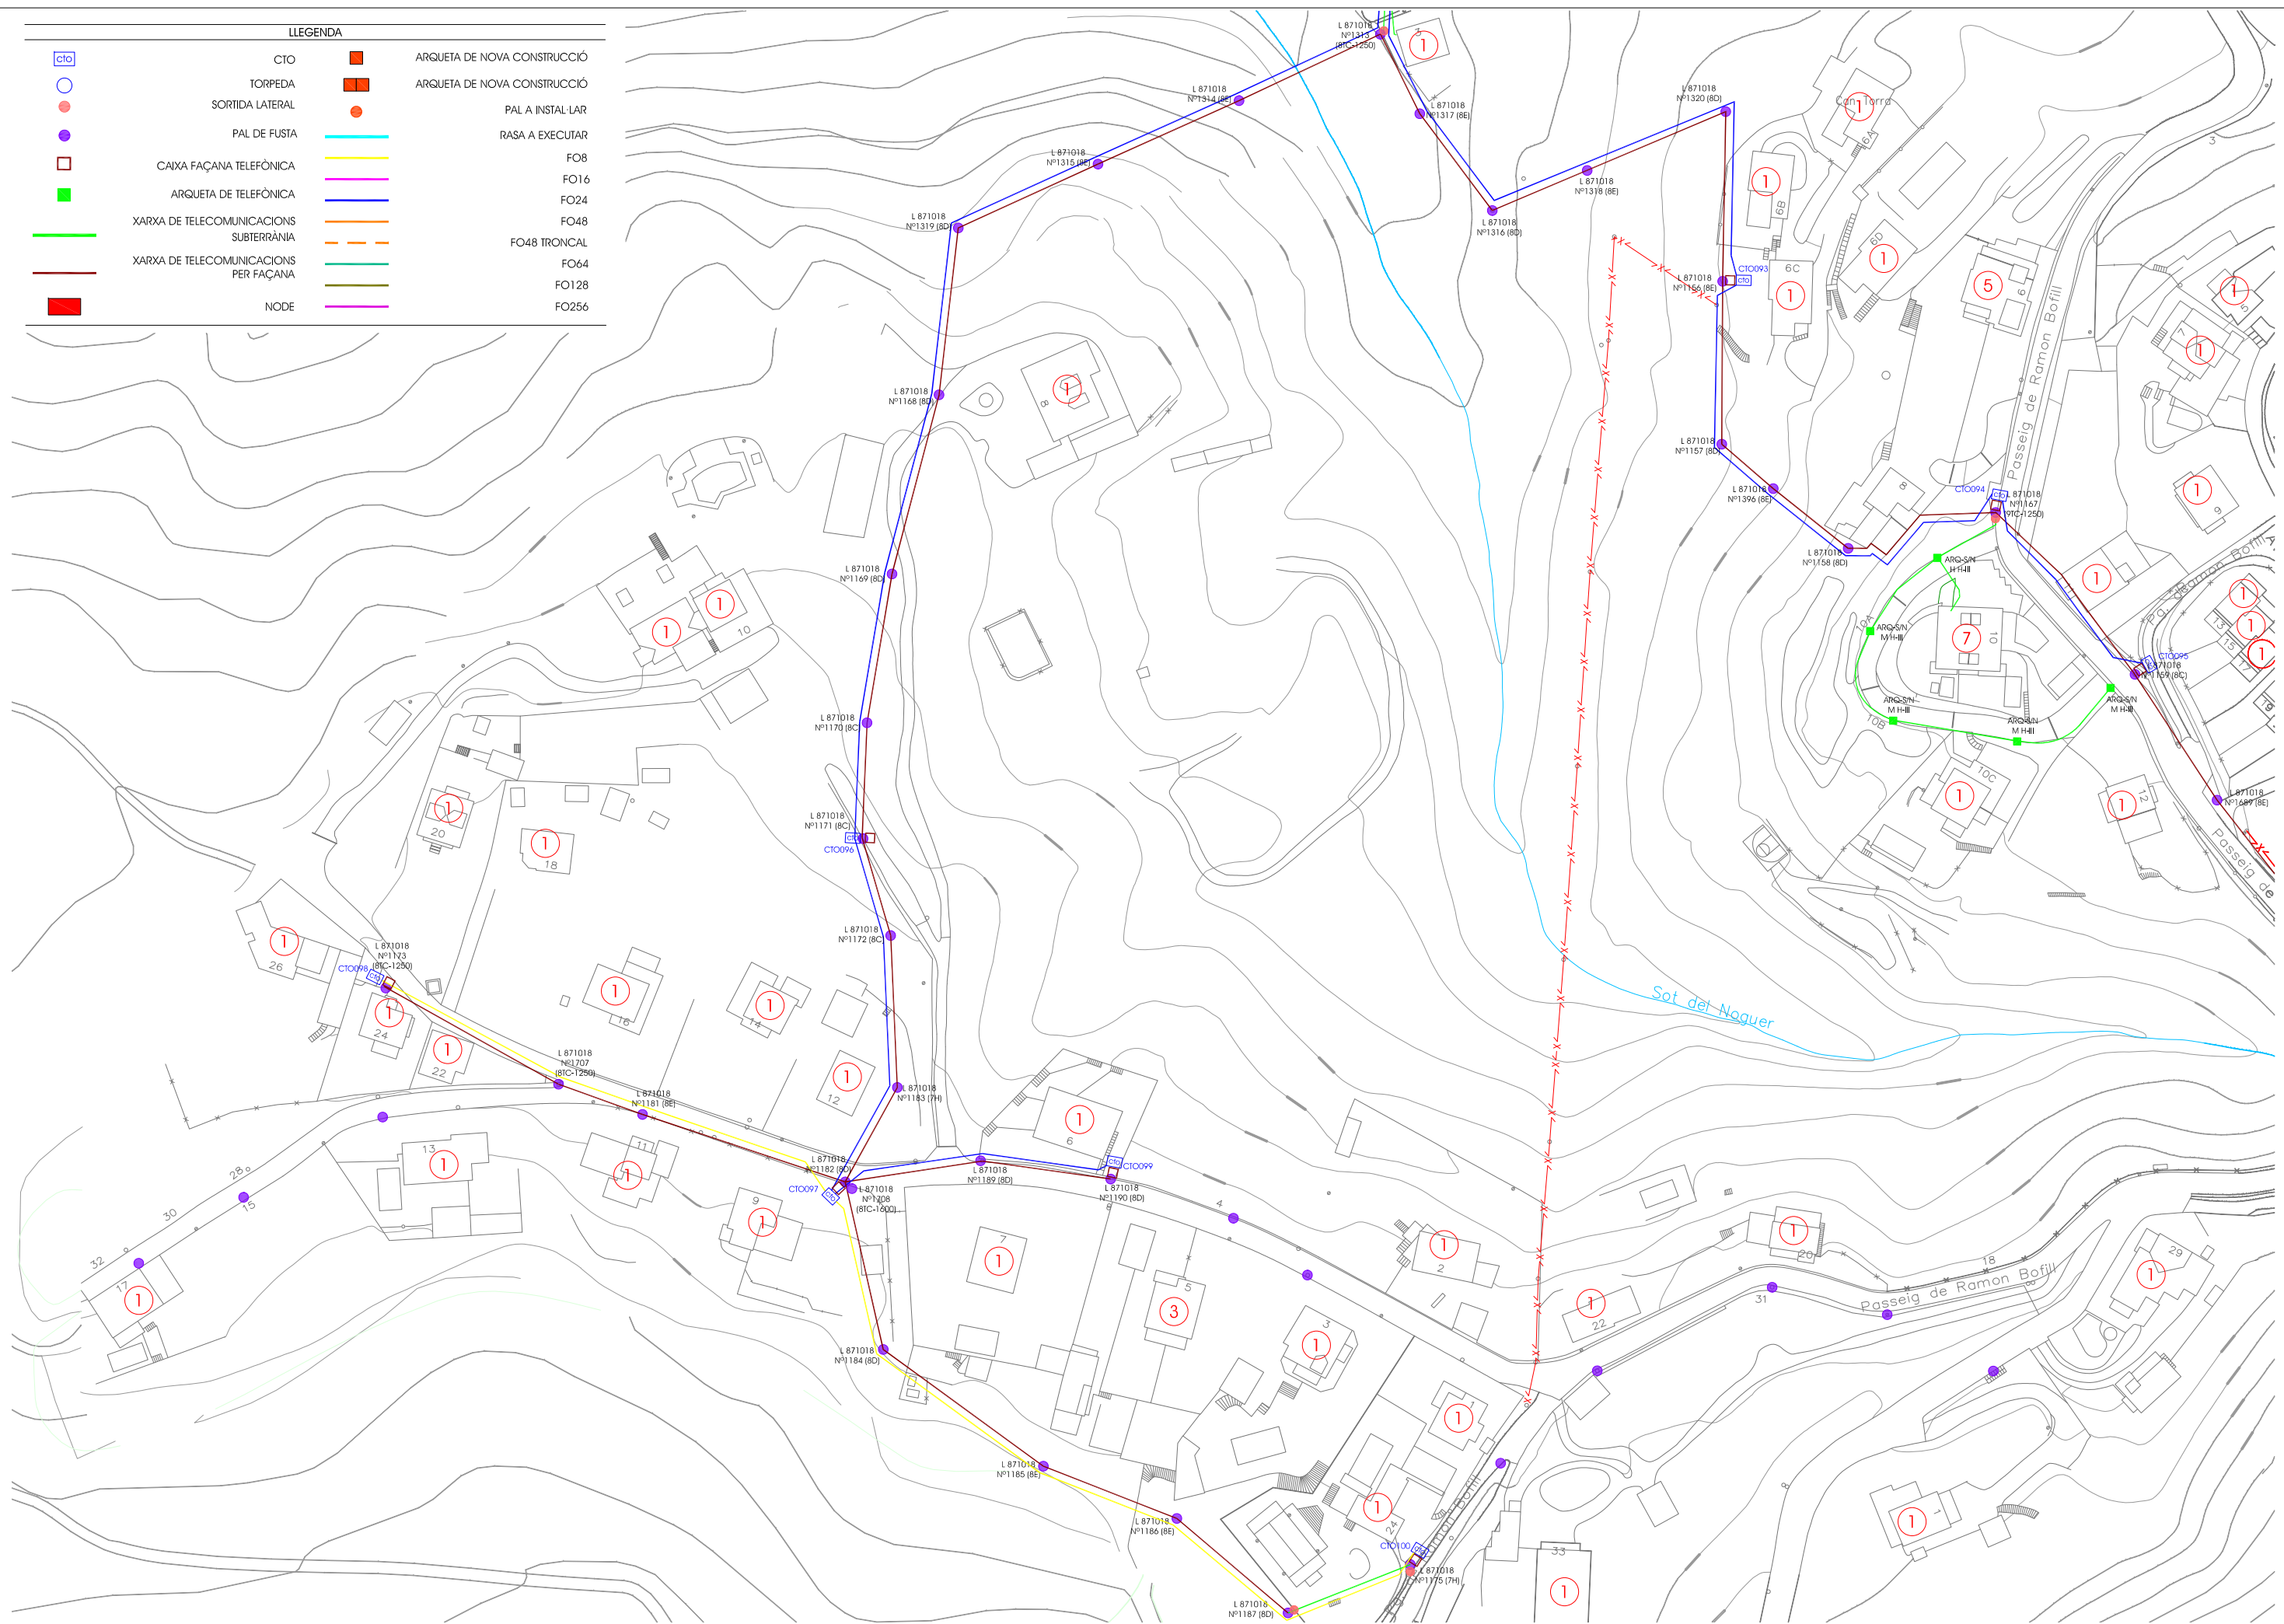

PROJECTE **PROJECTE D'UNA XARXA DE FIBRA ÒPTICA PUNT A PUNT AL MUNICIPI DE VILADRAU**



ESCALA
1/1.500


DADES EMPLAÇAMENT
VILADRAU (17406)
OSONA (GIRONA)

NOM DEL PLÀNOL

XARXA FIBRA ÒPTICA "VILADRAU"

DATA **ABRIL 2019**
NOM DEL FIXER
GIT-1801_XARXA_FO_VILADRAU_VLDWG

NUM. DE PLÀNOL
3.7

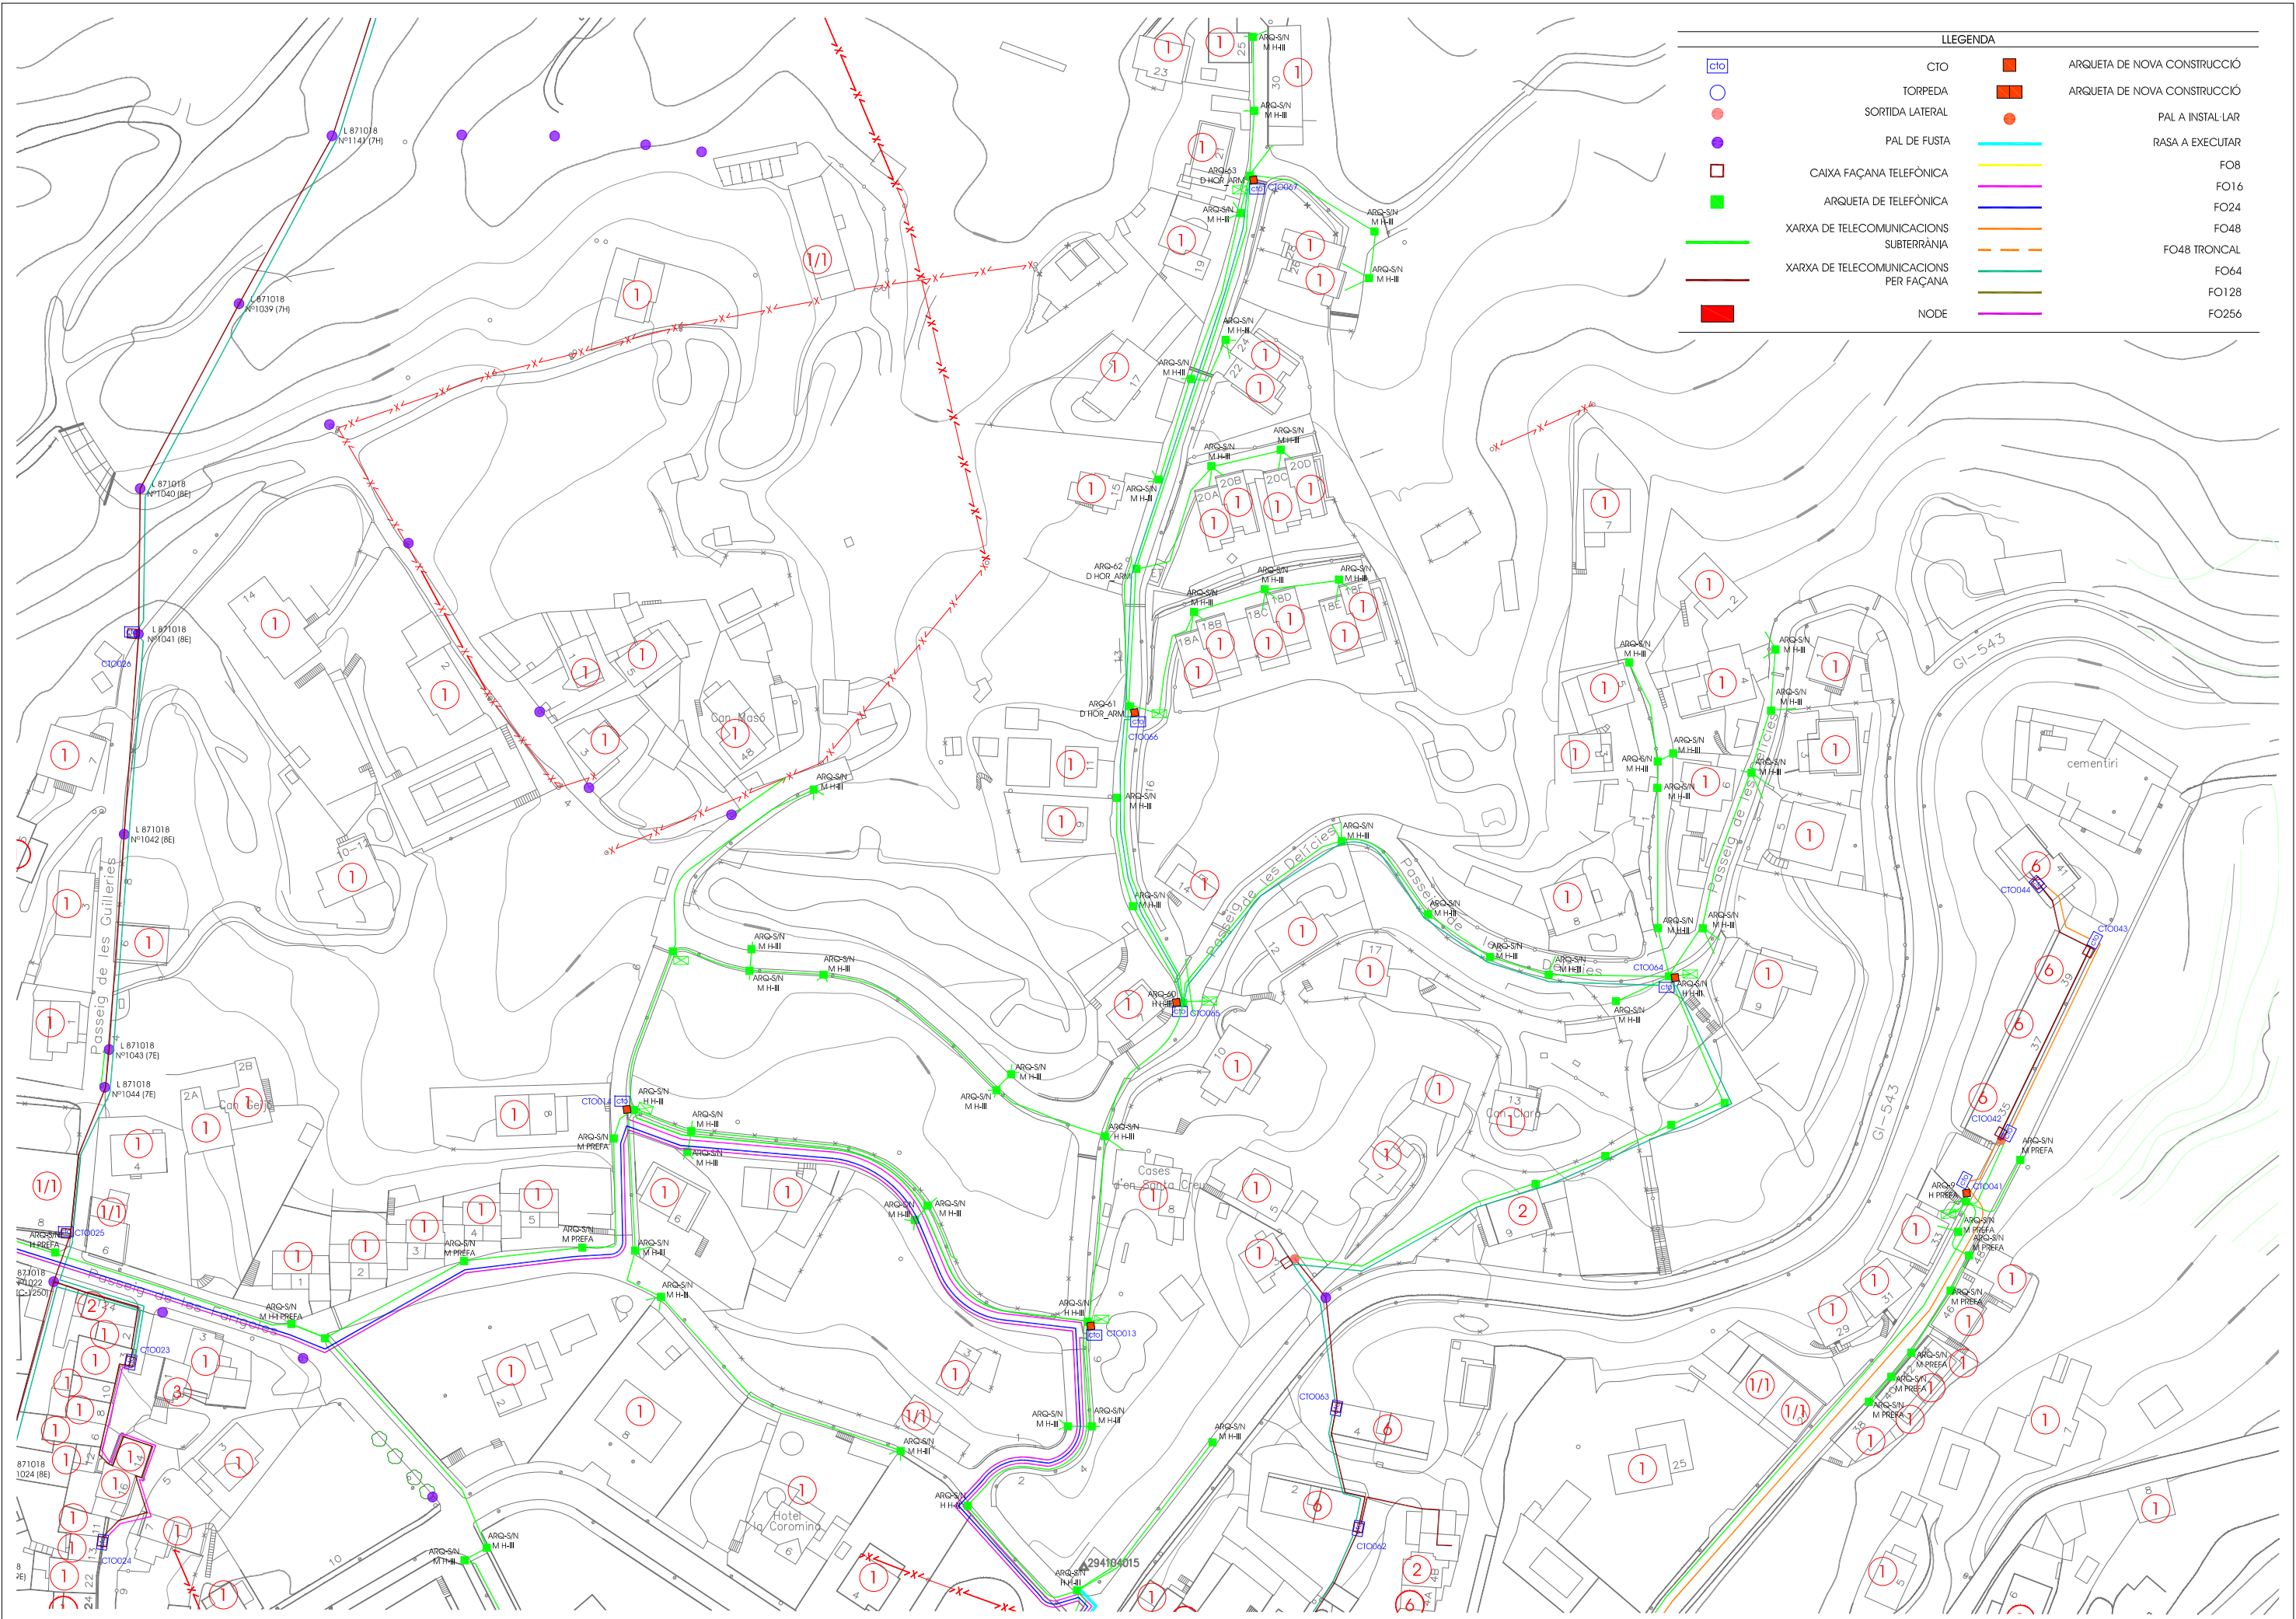

LEGENDA			
	CTO		ARQUETA DE NOVA CONSTRUCCIÓ
	TORPEDA		ARQUETA DE NOVA CONSTRUCCIÓ
	SORTIDA LATERAL		PAL A INSTAL·LAR
	PAL DE FUSTA		RASA A EXECUTAR
	CAIXA FAÇANA TELEFÒNICA		FO8
	ARQUETA DE TELEFÒNICA		FO16
	XARXA DE TELECOMUNICACIONS SUBTERRÀNIA		FO24
	XARXA DE TELECOMUNICACIONS PER FAÇANA		FO48
	NODE		FO48 TRONCAL
			FO64
			FO128
			FO256



PROJECTE **PROJECTE D'UNA XARXA DE FIBRA ÒPTICA PUNT A PUNT AL MUNICIPI DE VILADRAU**




ESCALA
1/1.500

DADES EMPLAÇAMENT
VILADRAU (17406)
OSONA (GIRONA)

NOM DEL PLÀNOL
XARXA FIBRA ÒPTICA "VILADRAU"

DATA
ABRIL 2019

NUM. DE PLÀNOL
3.8

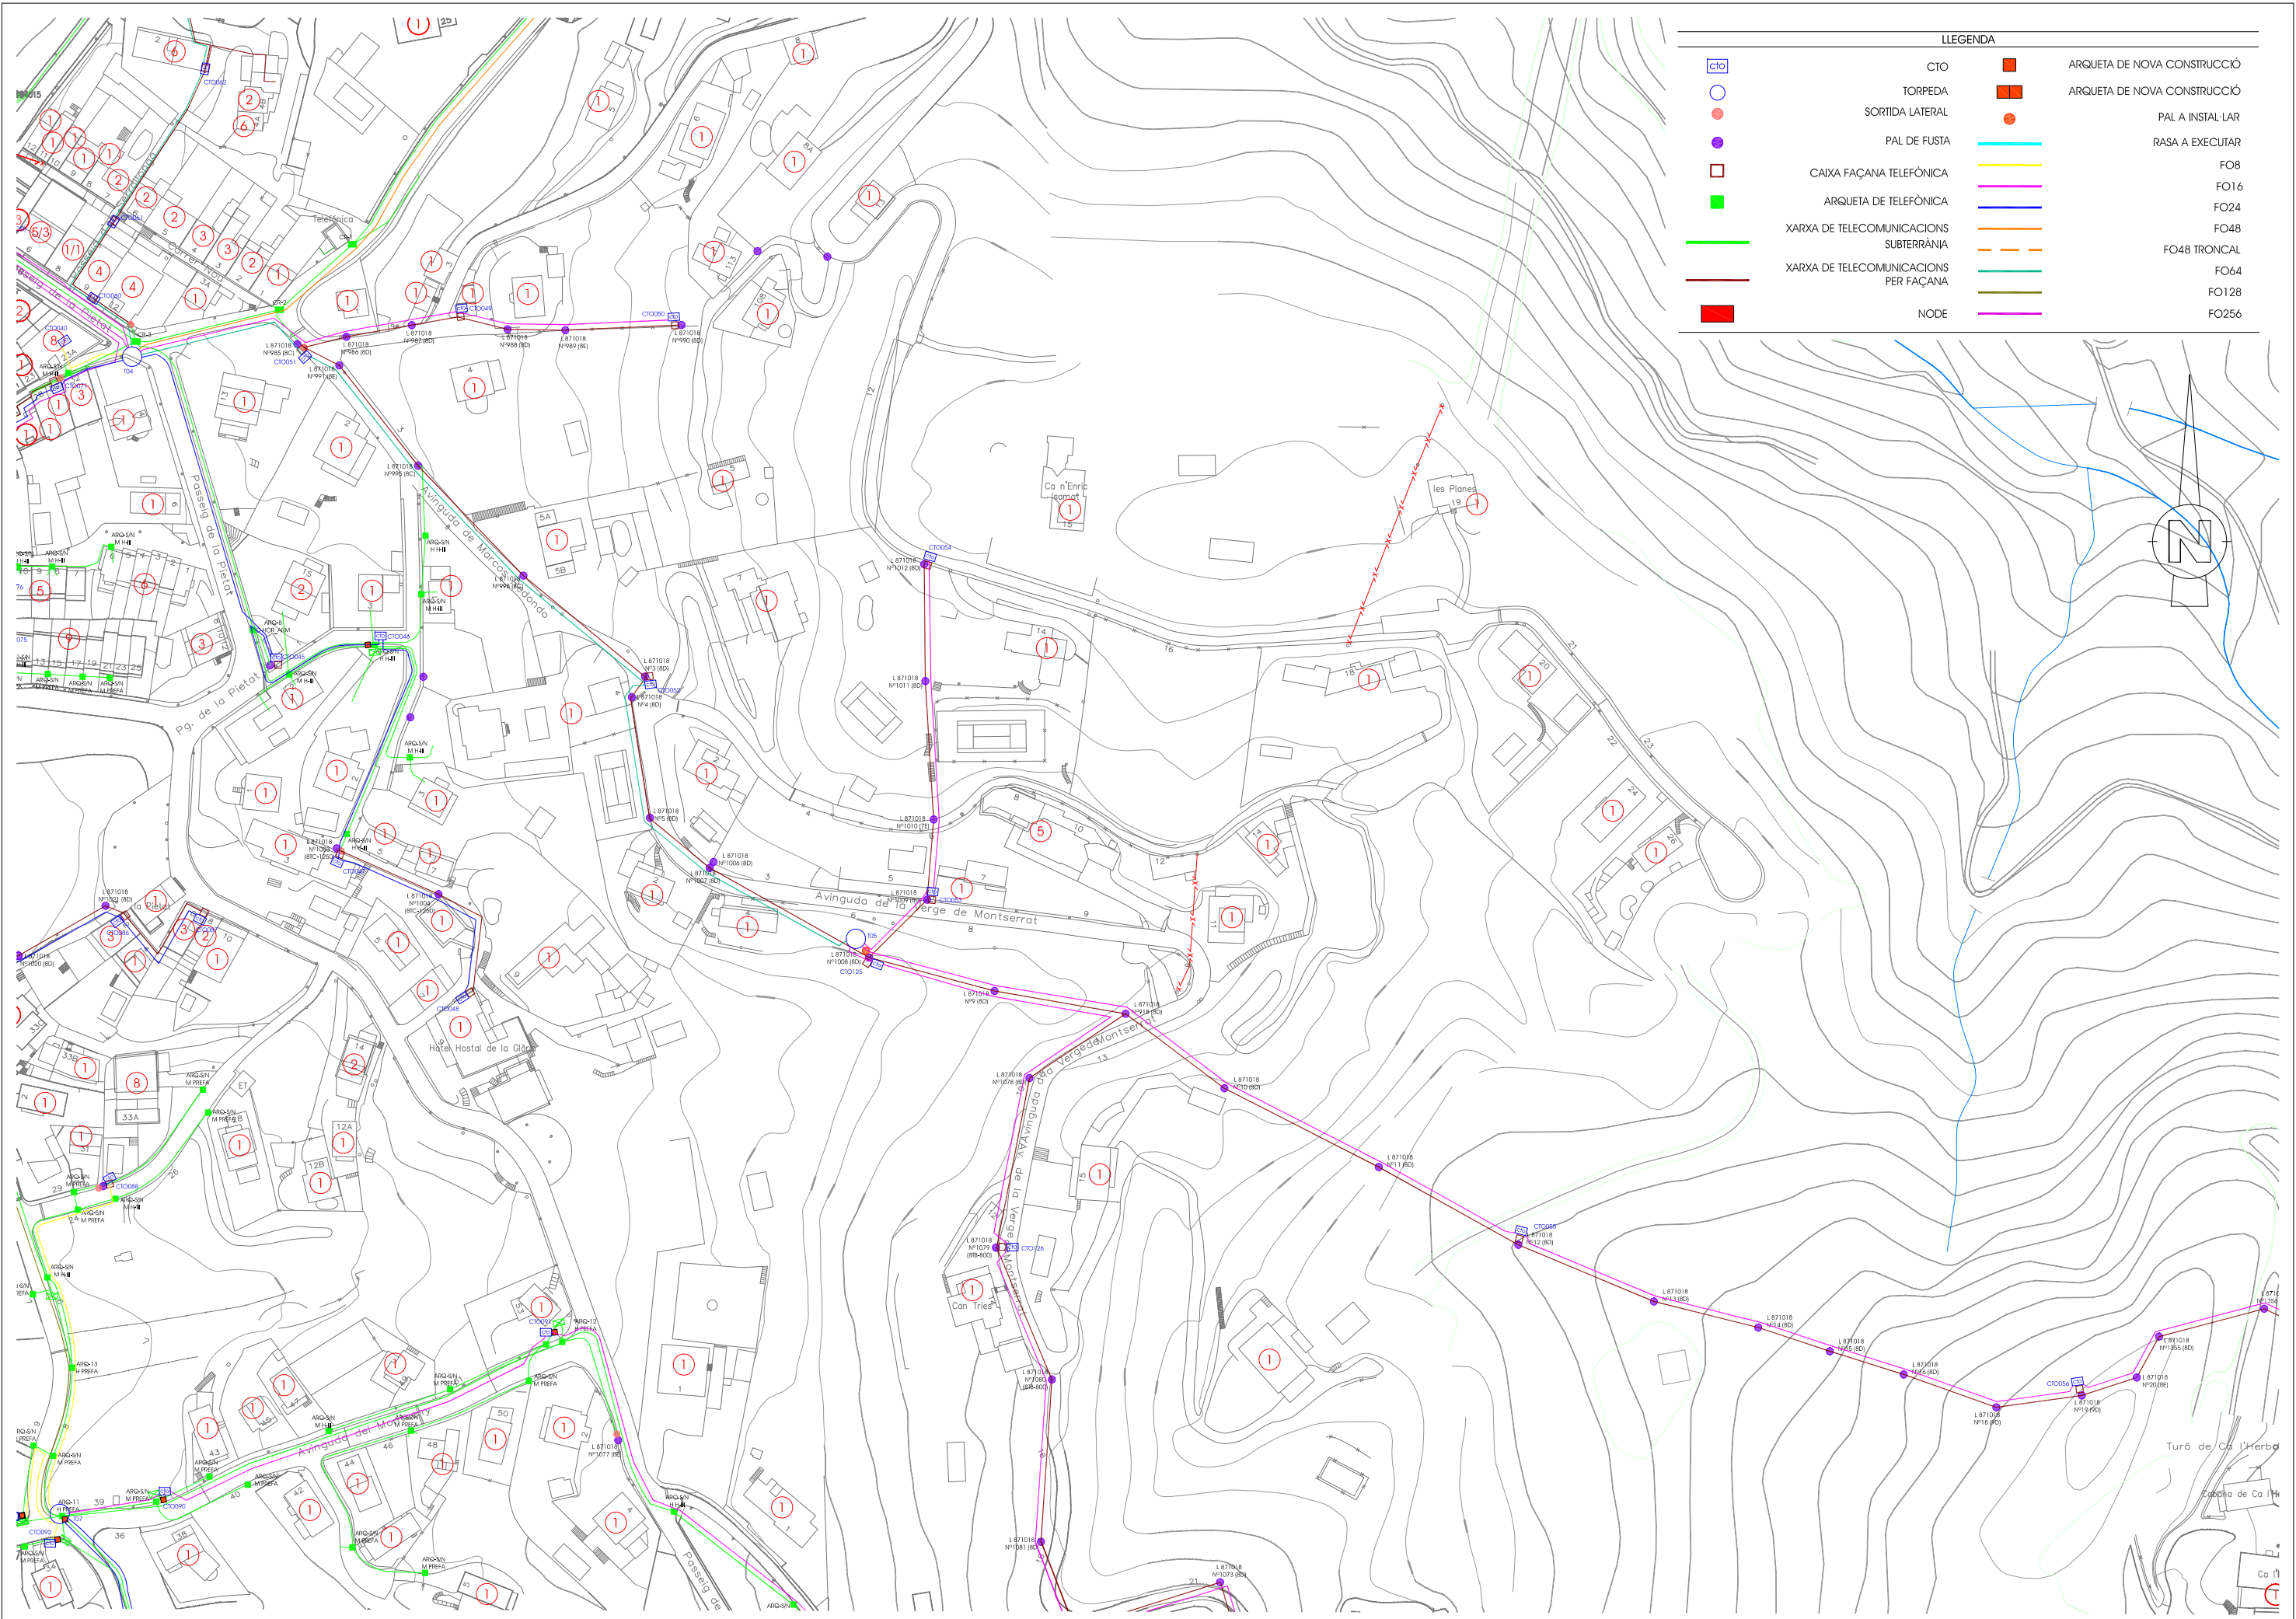

LLEGENDA			
	CTO		ARQUETA DE NOVA CONSTRUCCIÓ
	TORPEDA		ARQUETA DE NOVA CONSTRUCCIÓ
	SORTIDA LATERAL		PAL A INSTAL·LAR
	PAL DE FUSTA		RASA A EXECUTAR
	CAIXA FAÇANA TELEFÒNICA		FO8
	ARQUETA DE TELEFÒNICA		FO16
	XARXA DE TELECOMUNICACIONS SUBTERRÀNIA		FO24
	XARXA DE TELECOMUNICACIONS PER FAÇANA		FO48
	NODE		FO48 TRONCAL
			FO64
			FO128
			FO256



PROJECTE **PROJECTE D'UNA XARXA DE FIBRA ÒPTICA PUNT A PUNT AL MUNICIPI DE VILADRAU**



ESCALA
1/2.000


DADES EMPLAÇAMENT
VILADRAU (17406)
OSONA (GIRONA)

NOM DEL PLÀNOL

XARXA FIBRA ÒPTICA "VILADRAU"

DATA
ABRIL 2019
NOM DEL FIXER
GIT-1801_XARXA_FIBRA_VILADRAU_VIL010

NÚM. DE PLÀNOL
3.9

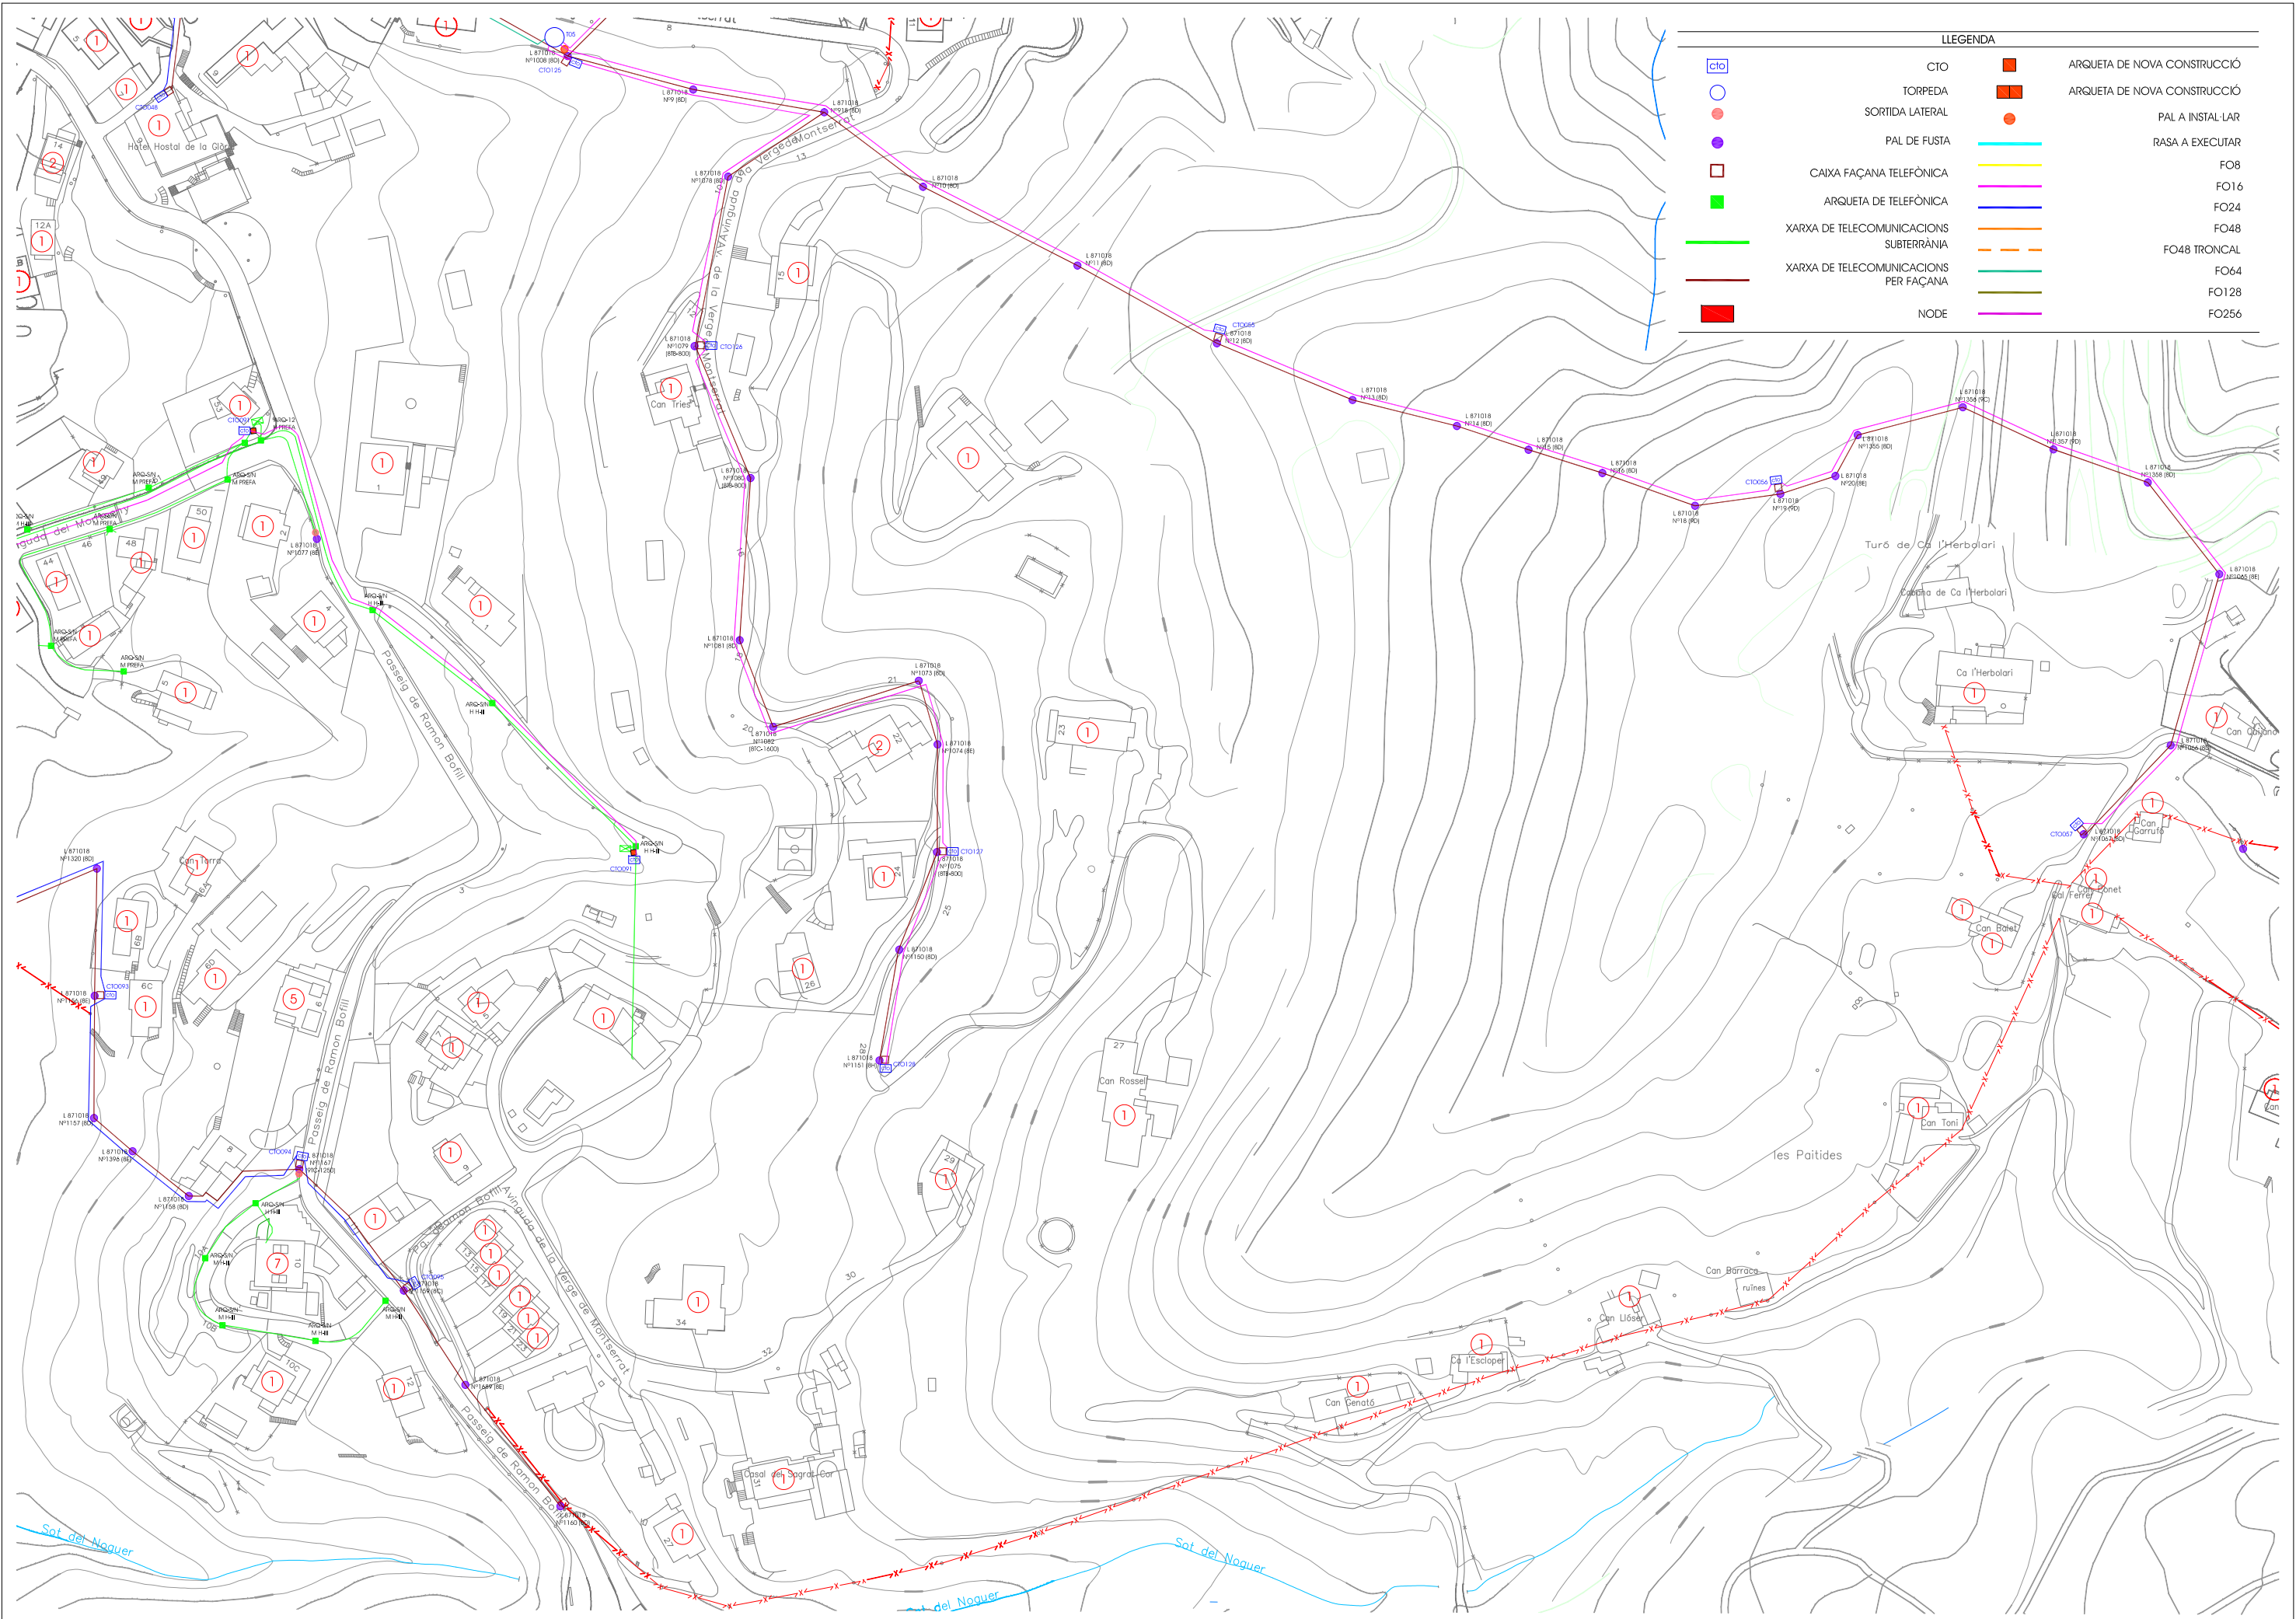

LLEGENDA			
	CTO		ARQUETA DE NOVA CONSTRUCCIÓ
	TORPEDA		ARQUETA DE NOVA CONSTRUCCIÓ
	SORTIDA LATERAL		PAL A INSTAL·LAR
	PAL DE FUSTA		RASA A EXECUTAR
	CAIXA FAÇANA TELEFÒNICA		FO8
	ARQUETA DE TELEFÒNICA		FO16
	XARXA DE TELECOMUNICACIONS SUBTERRÀNIA		FO24
	XARXA DE TELECOMUNICACIONS PER FAÇANA		FO48
	NODE		FO48 TRONCAL
			FO64
			FO128
			FO256



PROJECTE **PROJECTE D'UNA XARXA DE FIBRA ÒPTICA PUNT A PUNT AL MUNICIPI DE VILADRAU**




ESCALA
1/2.000

DADES EMPLAÇAMENT
VILADRAU (17406)
OSONA (GIRONA)

NOM DEL PLÀNOL
XARXA FIBRA ÒPTICA "VILADRAU"

DATA
ABRIL 2019
NOM DEL FIXER
GIT-1801_XARXA_FO_VILADRAU_VLDWG

NÚM. DE PLÀNOL
3.10

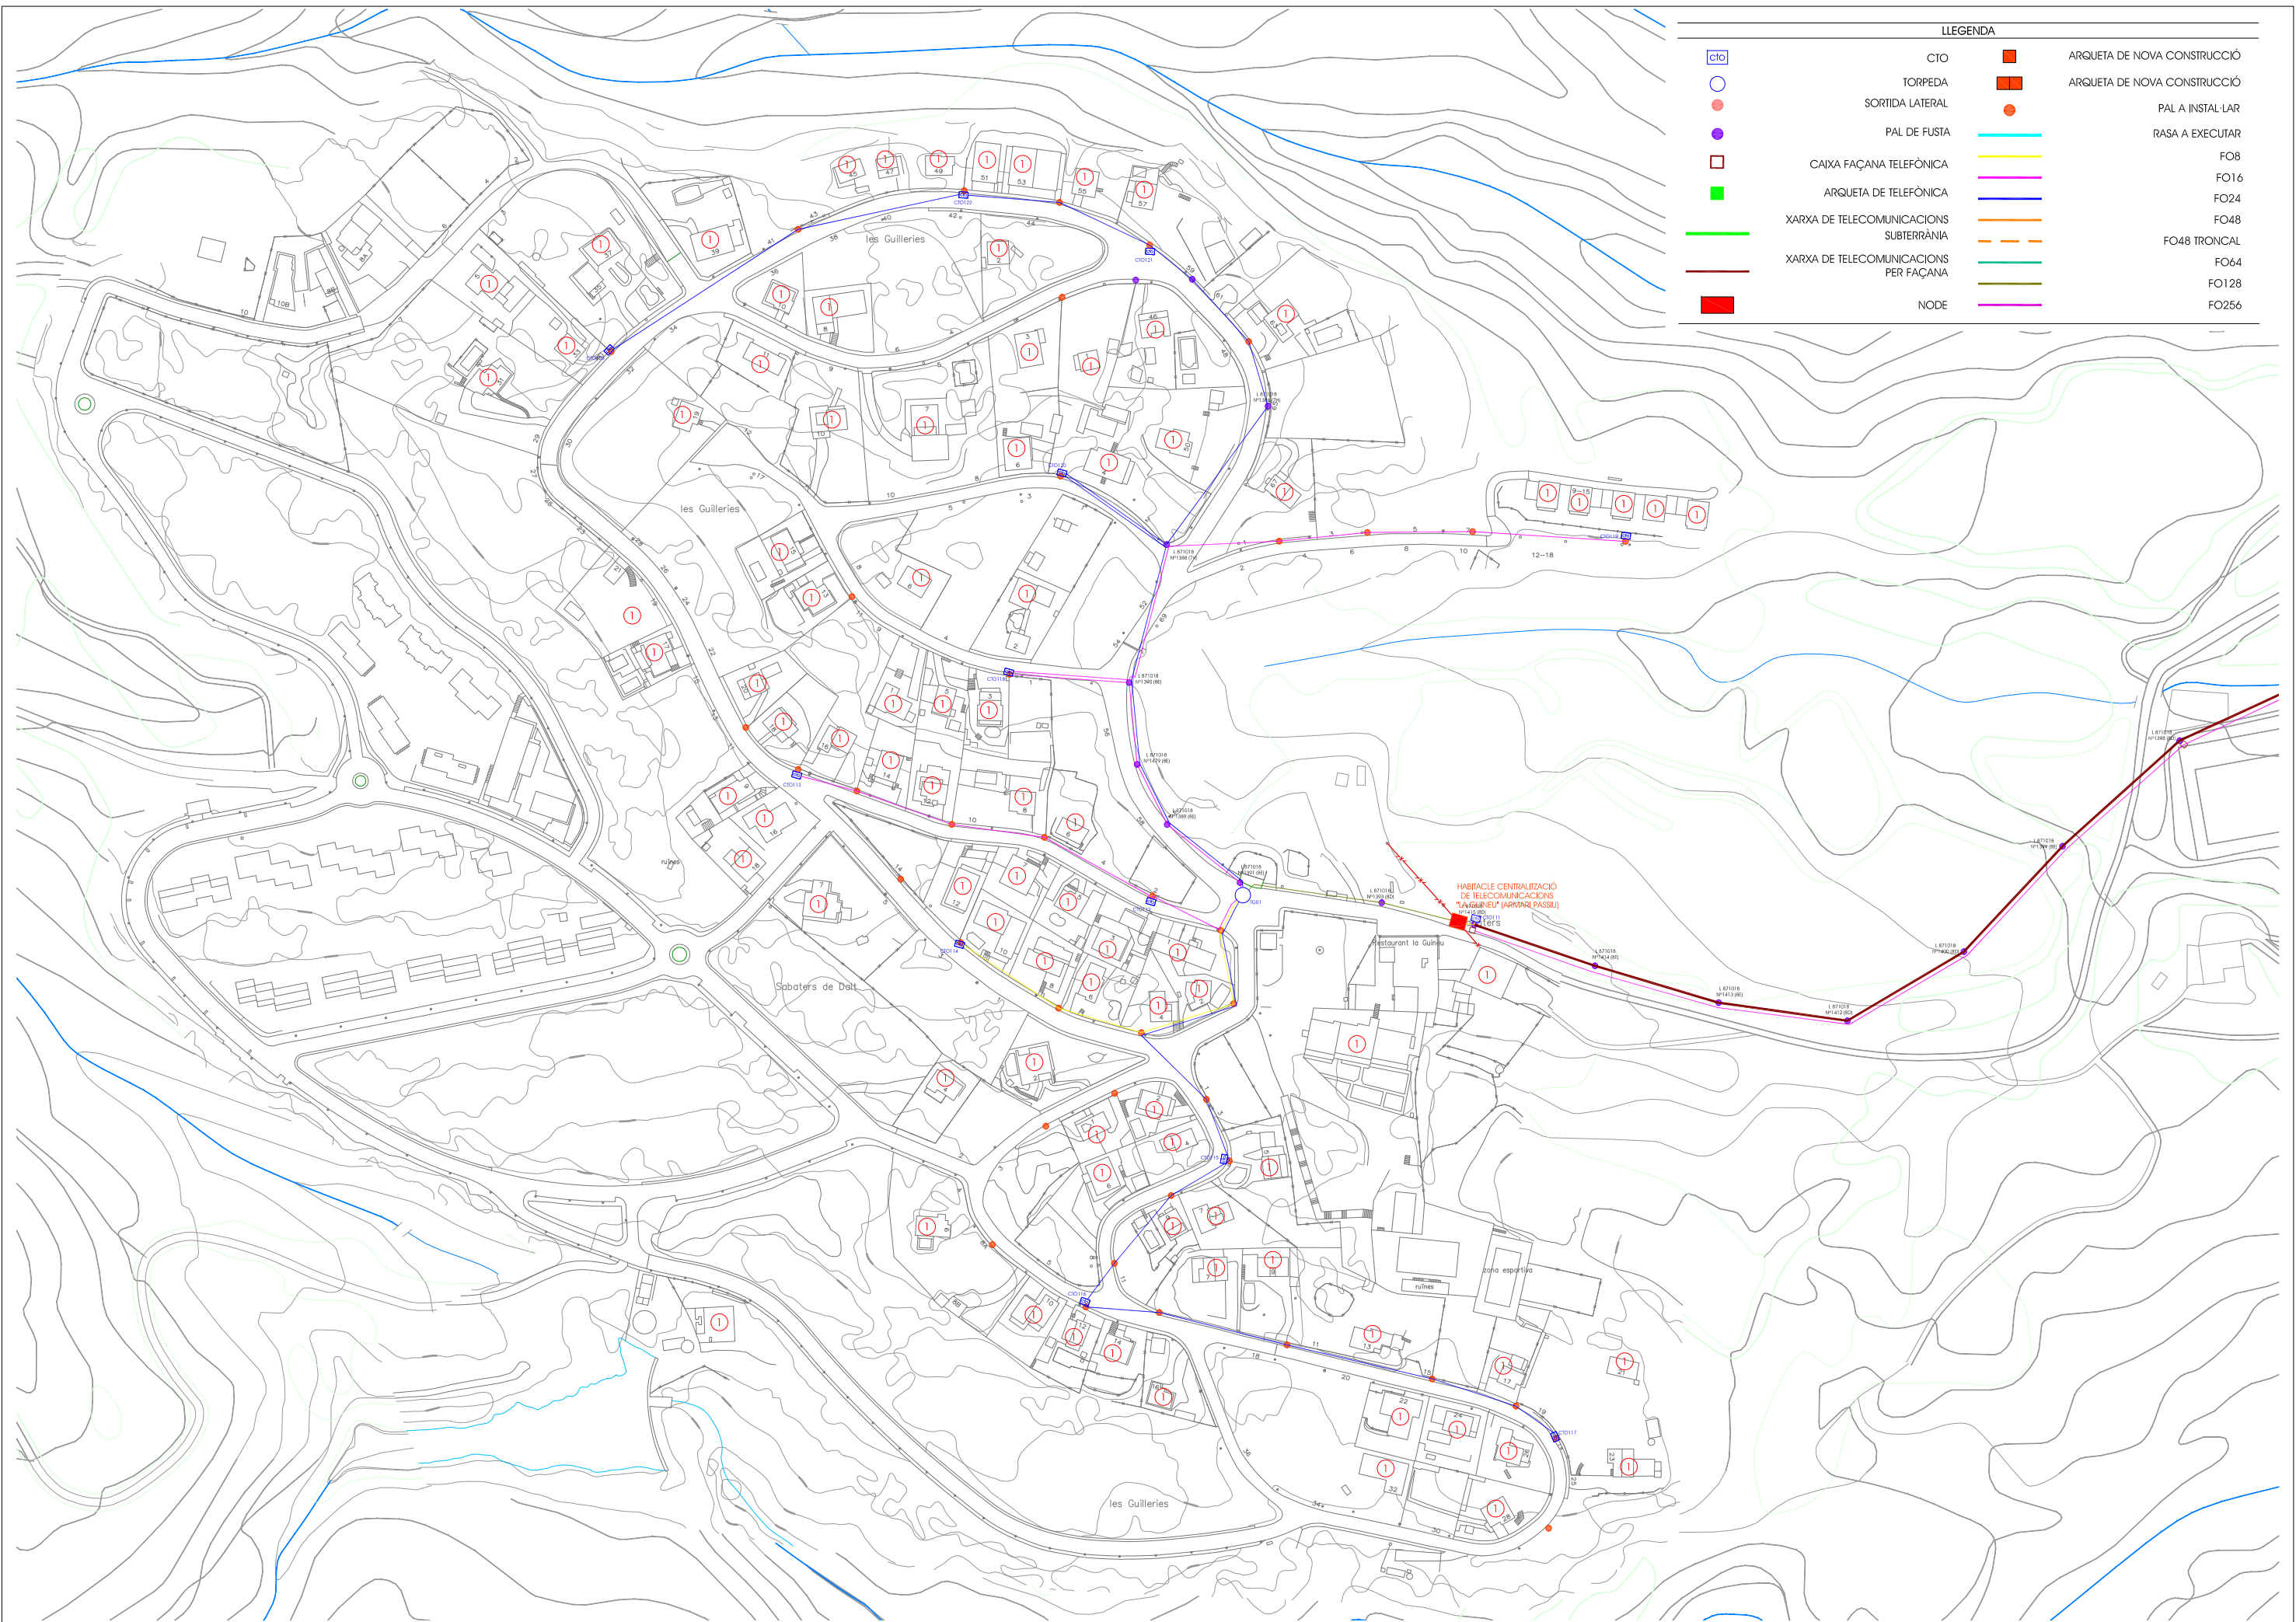

LEGENDA			
	CTO		ARQUETA DE NOVA CONSTRUCCIÓ
	TORPEDA		ARQUETA DE NOVA CONSTRUCCIÓ
	SORTIDA LATERAL		PAL A INSTAL·LAR
	PAL DE FUSTA		RASA A EXECUTAR
	CAIXA FAÇANA TELEFÒNICA		FO8
	ARQUETA DE TELEFÒNICA		FO16
	XARXA DE TELECOMUNICACIONS SUBTERRÀNIA		FO24
	XARXA DE TELECOMUNICACIONS PER FAÇANA		FO48
	NODE		FO48 TRONCAL
			FO64
			FO128
			FO256

DISTRIBUCIÓ TUBS
(Tub x fibra)

8FO	Distribució 2x4
16FO	Distribució 4x4
24FO	Distribució 6x4
48FO	Distribució 6x8
64FO	Distribució 8x8
128FO	Alimentació 8x16
256FO	Alimentació 16x16


IDENTIFICADOR FIBRES

Blau	1
Taronja	2
Verd	3
Marró	4
Gris	5
Blanc	6
Vermell	7
Negre	8
Groc	9
Violeta	10
Rosa	11
Turquesa	12

IDENTIFICADOR TUBS

Blau	1
Taronja	2
Verd	3
Marró	4
Gris	5
Blanc	6
Vermell	7
Negre	8

* A partir del tub 9 endavant s'identifica amb una ratlla de color negra.

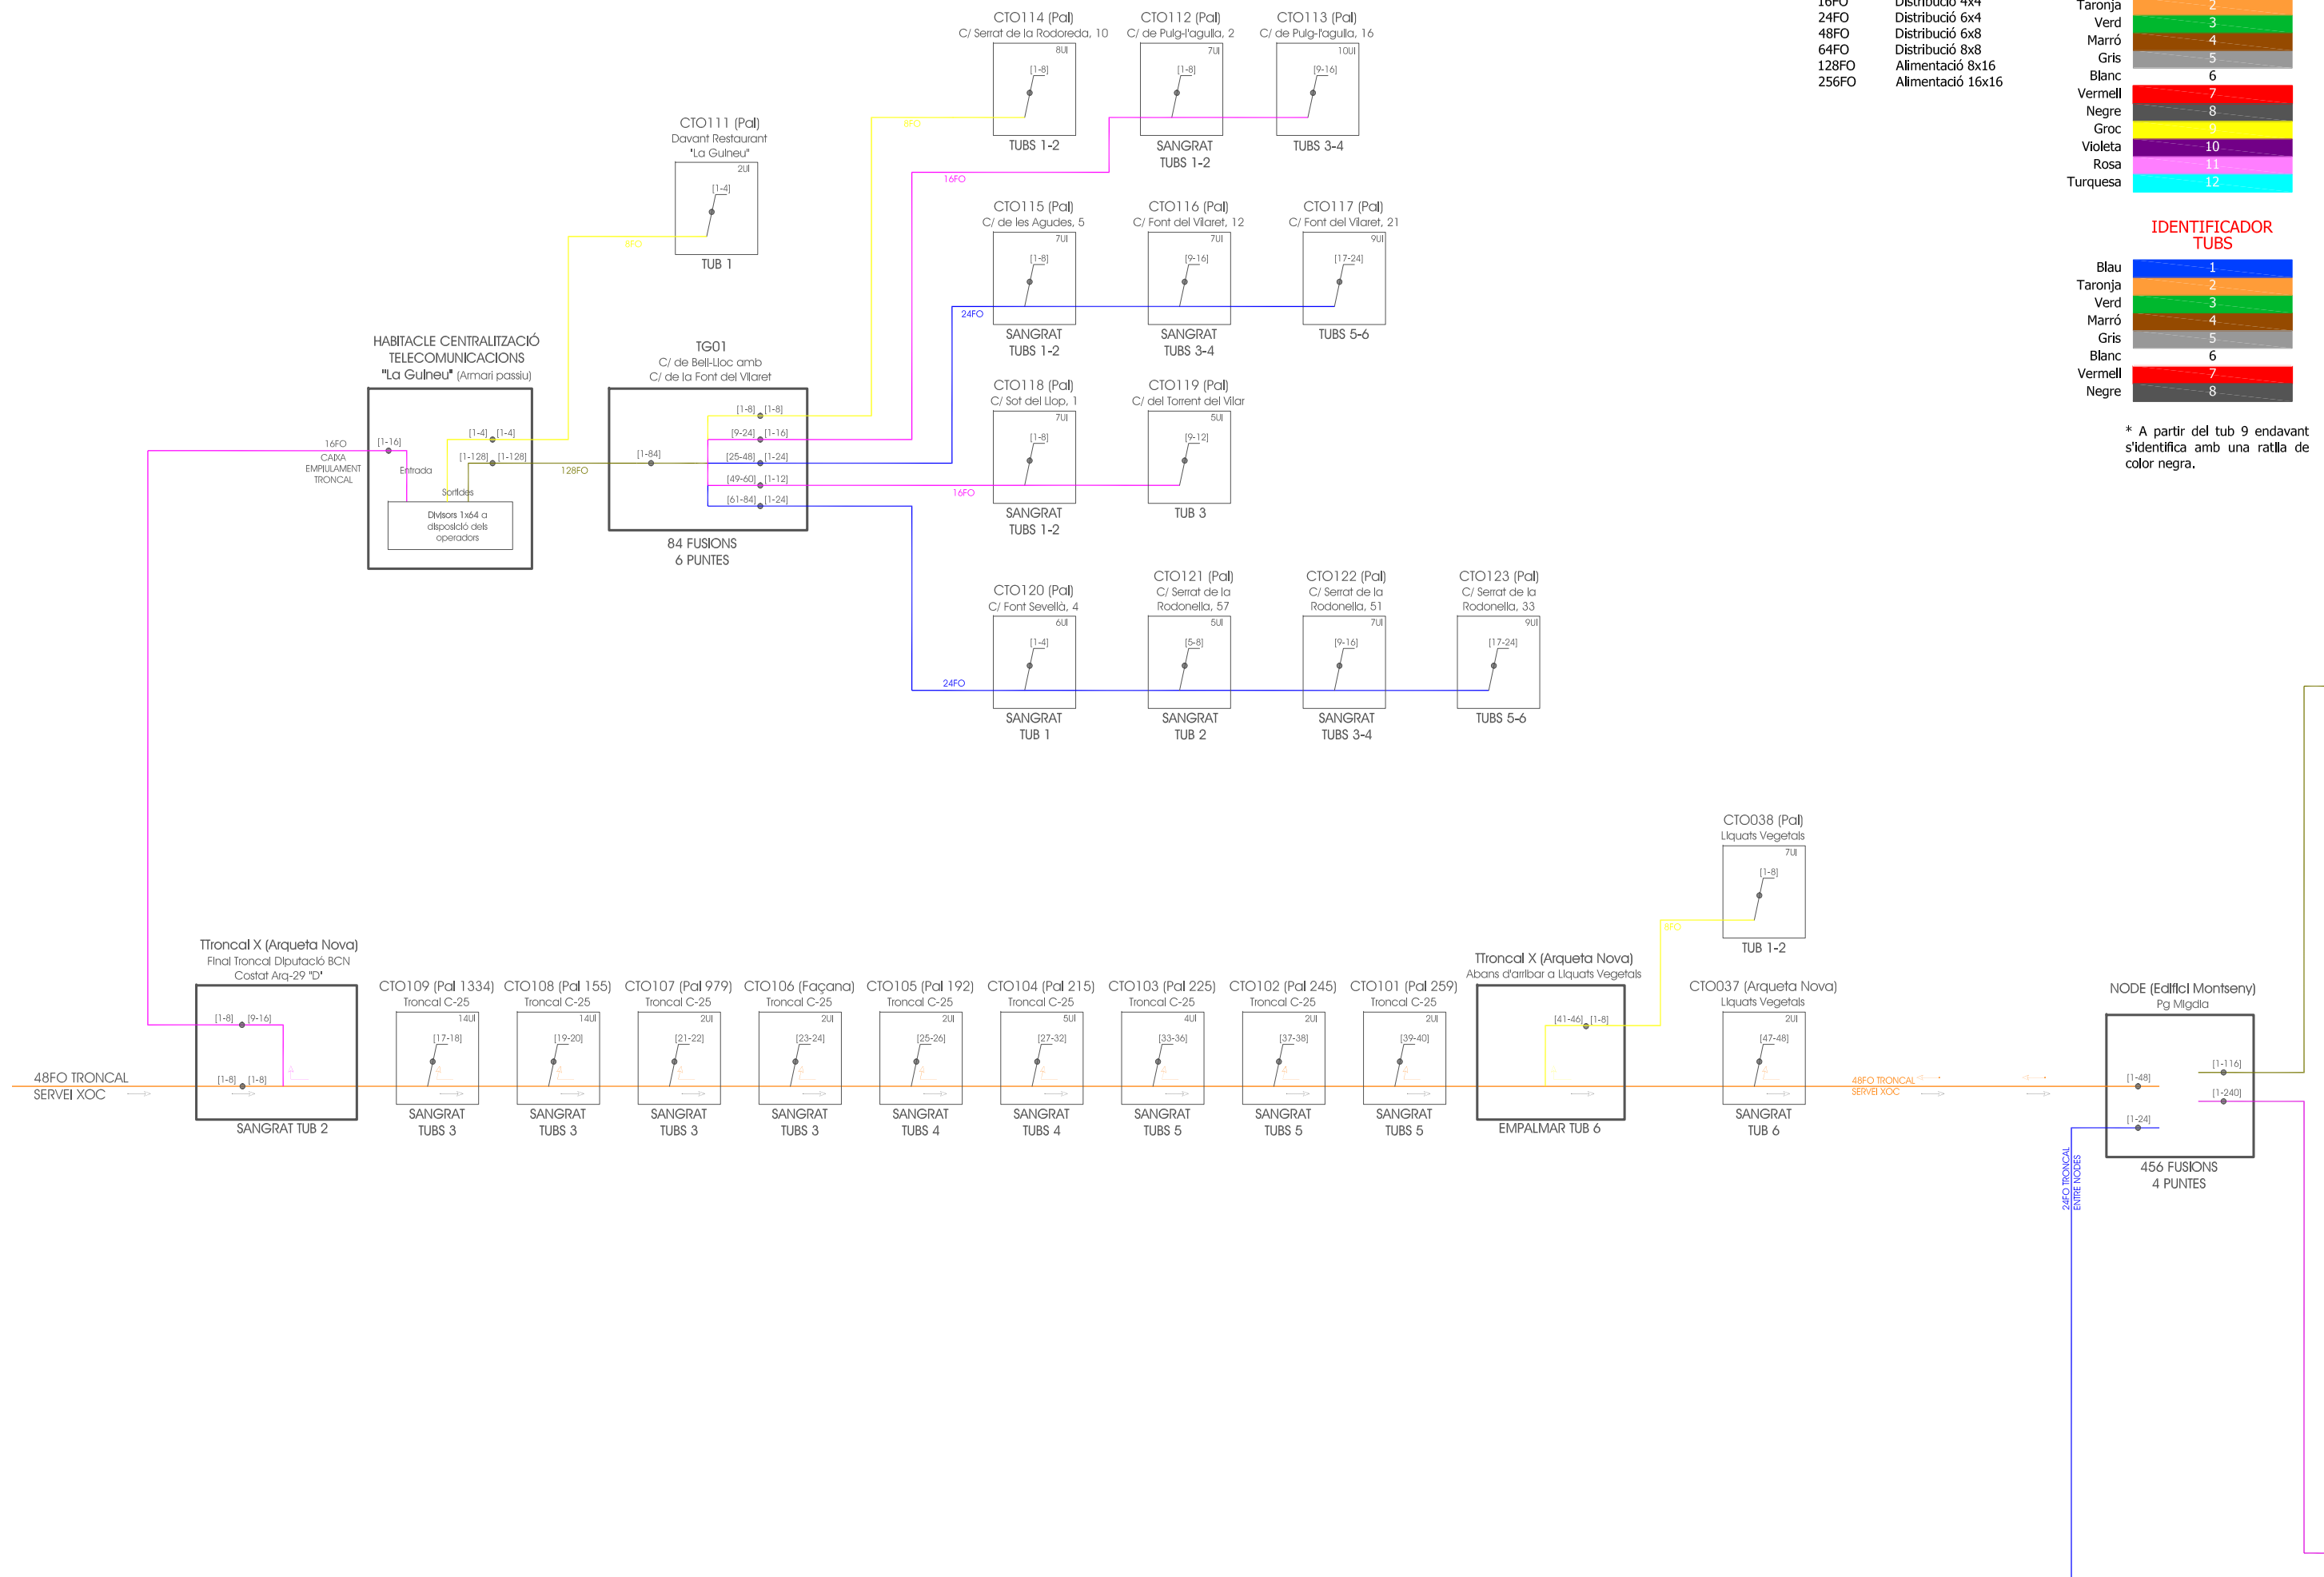

DISTRIBUCIÓ TUBS
(Tub x fibra)

8FO	Distribució 2x4
16FO	Distribució 4x4
24FO	Distribució 6x4
48FO	Distribució 6x8
64FO	Distribució 8x8
128FO	Alimentació 8x16
256FO	Alimentació 16x16


IDENTIFICADOR FIBRES


Blau	1
Taronja	2
Verd	3
Marró	4
Gris	5
Blanc	6
Vermell	7
Negre	8
Groc	9
Violeta	10
Rosa	11
Turquesa	12

IDENTIFICADOR TUBS

Blau	1
Taronja	2
Verd	3
Marró	4
Gris	5
Blanc	6
Vermell	7
Negre	8

* A partir del tub 9 endavant s'identifica amb una ratlla de color negra.

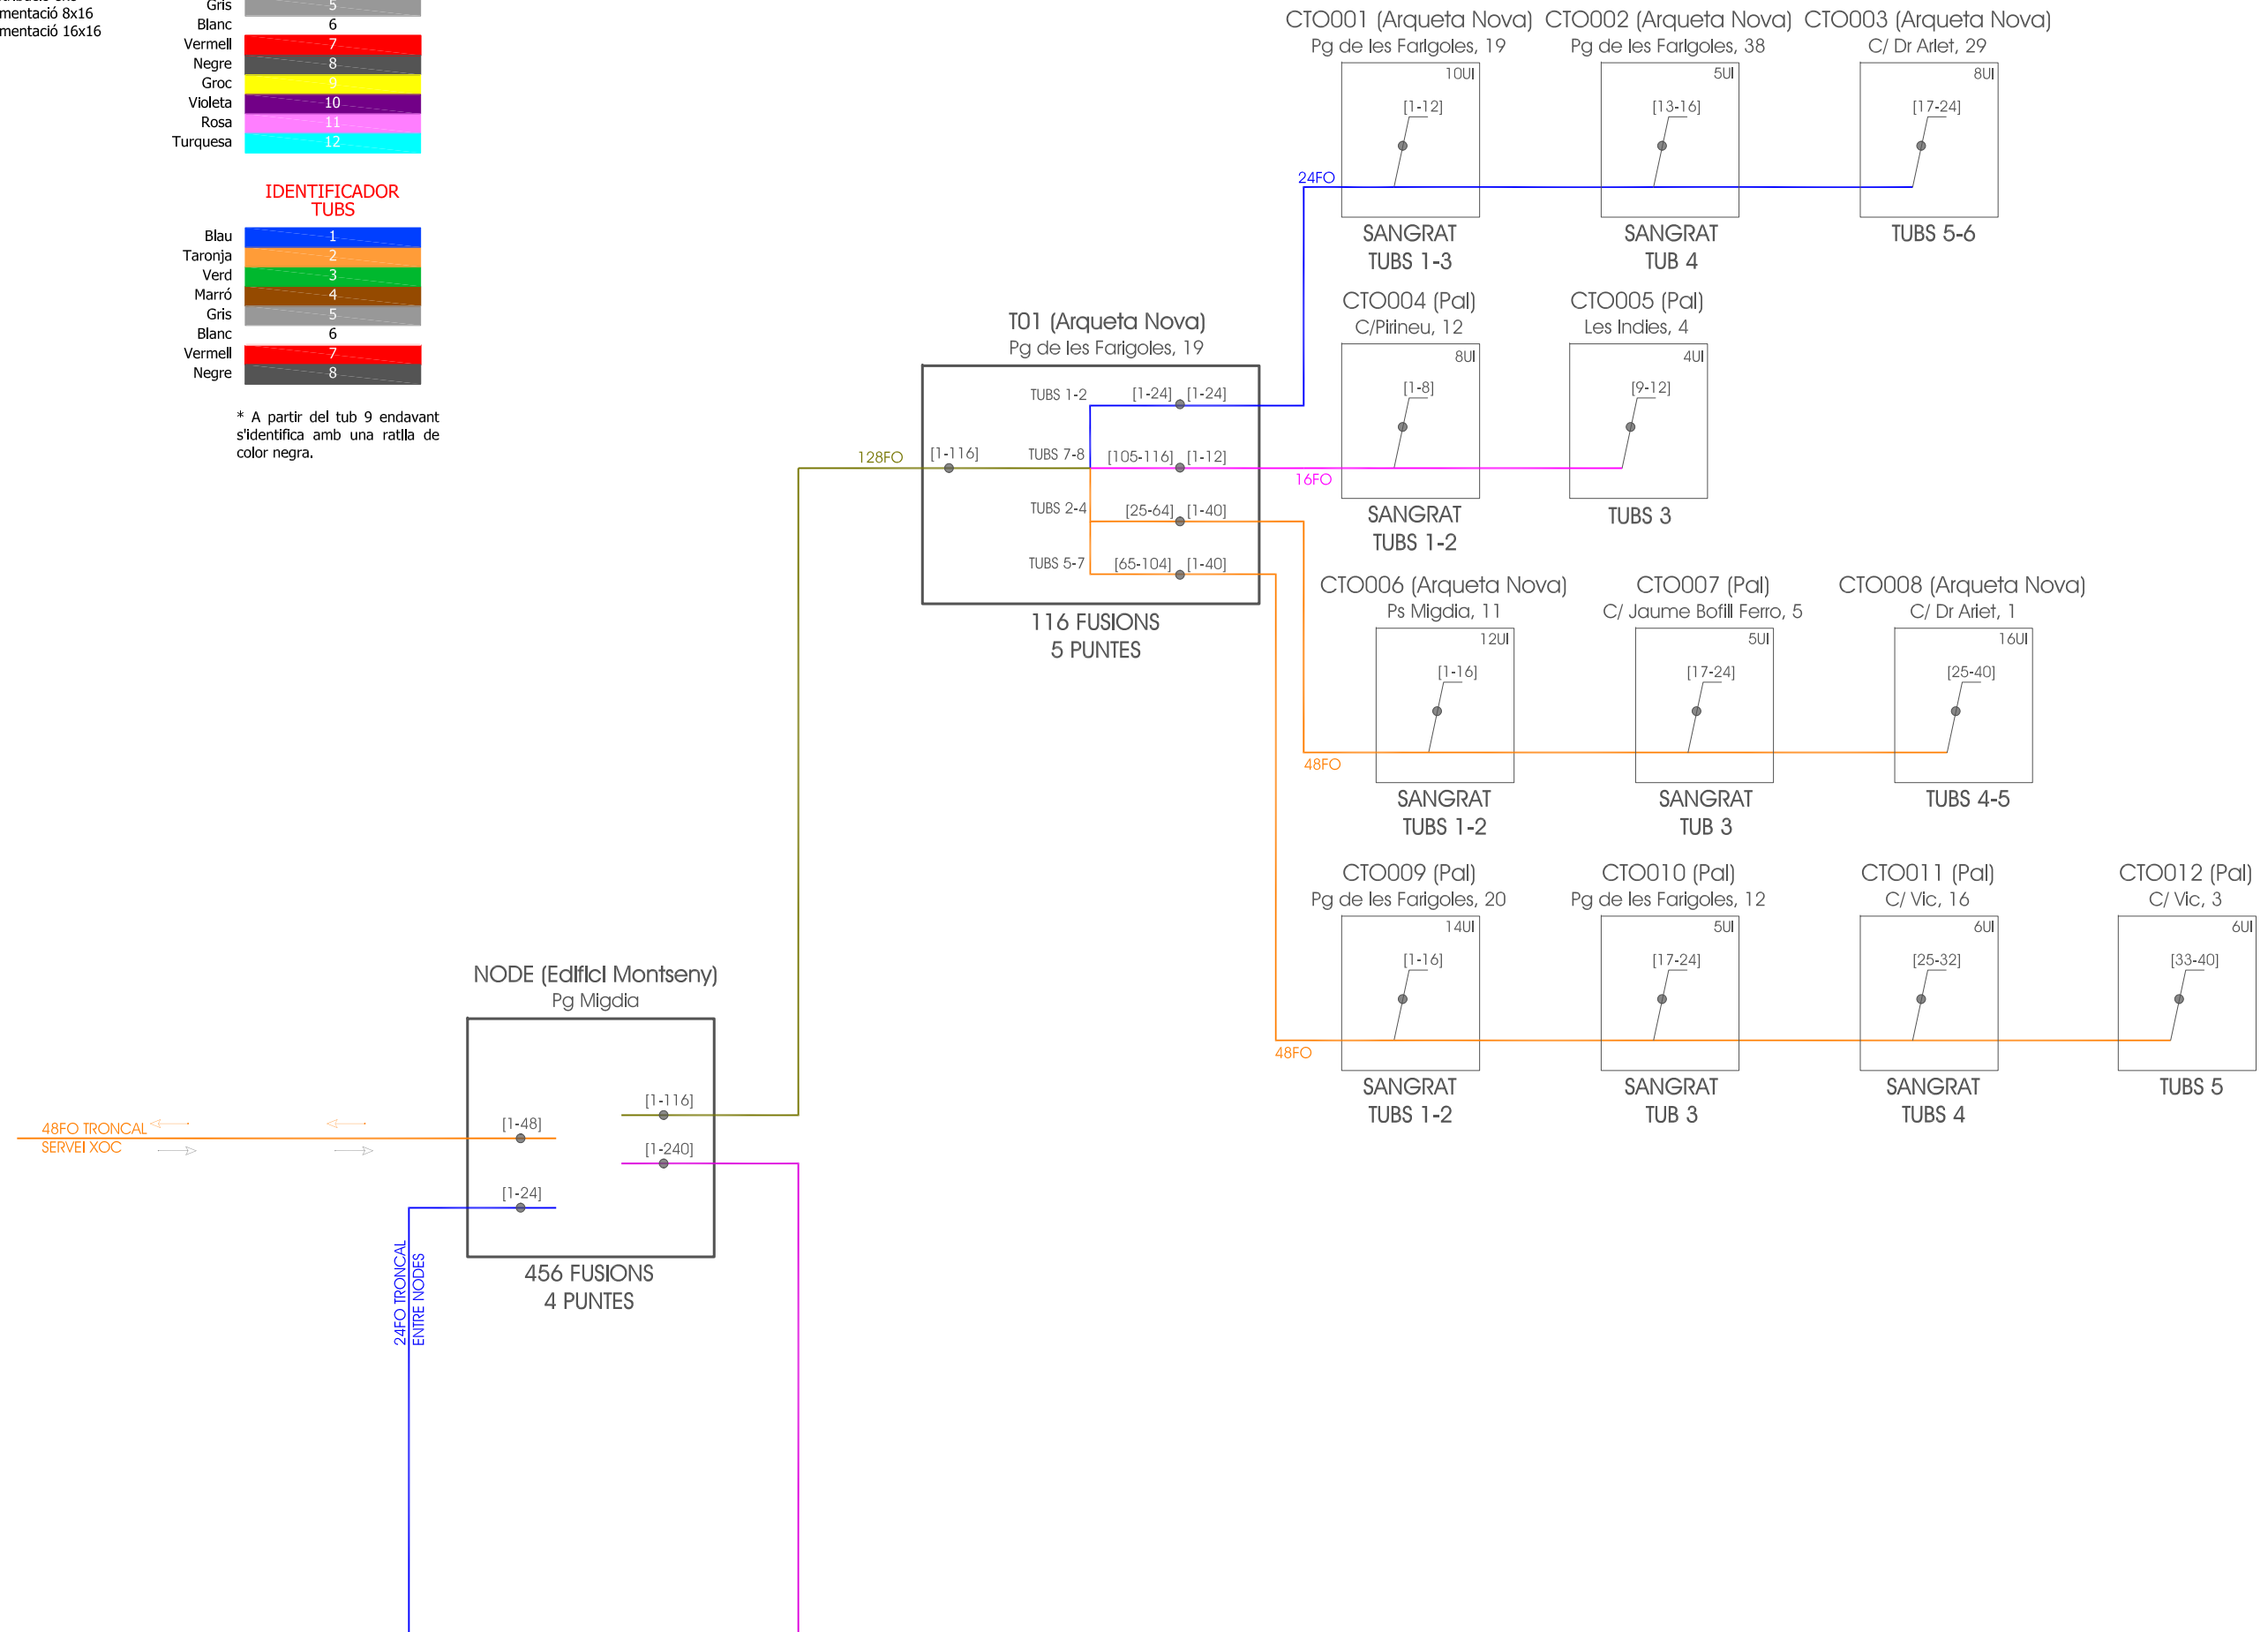

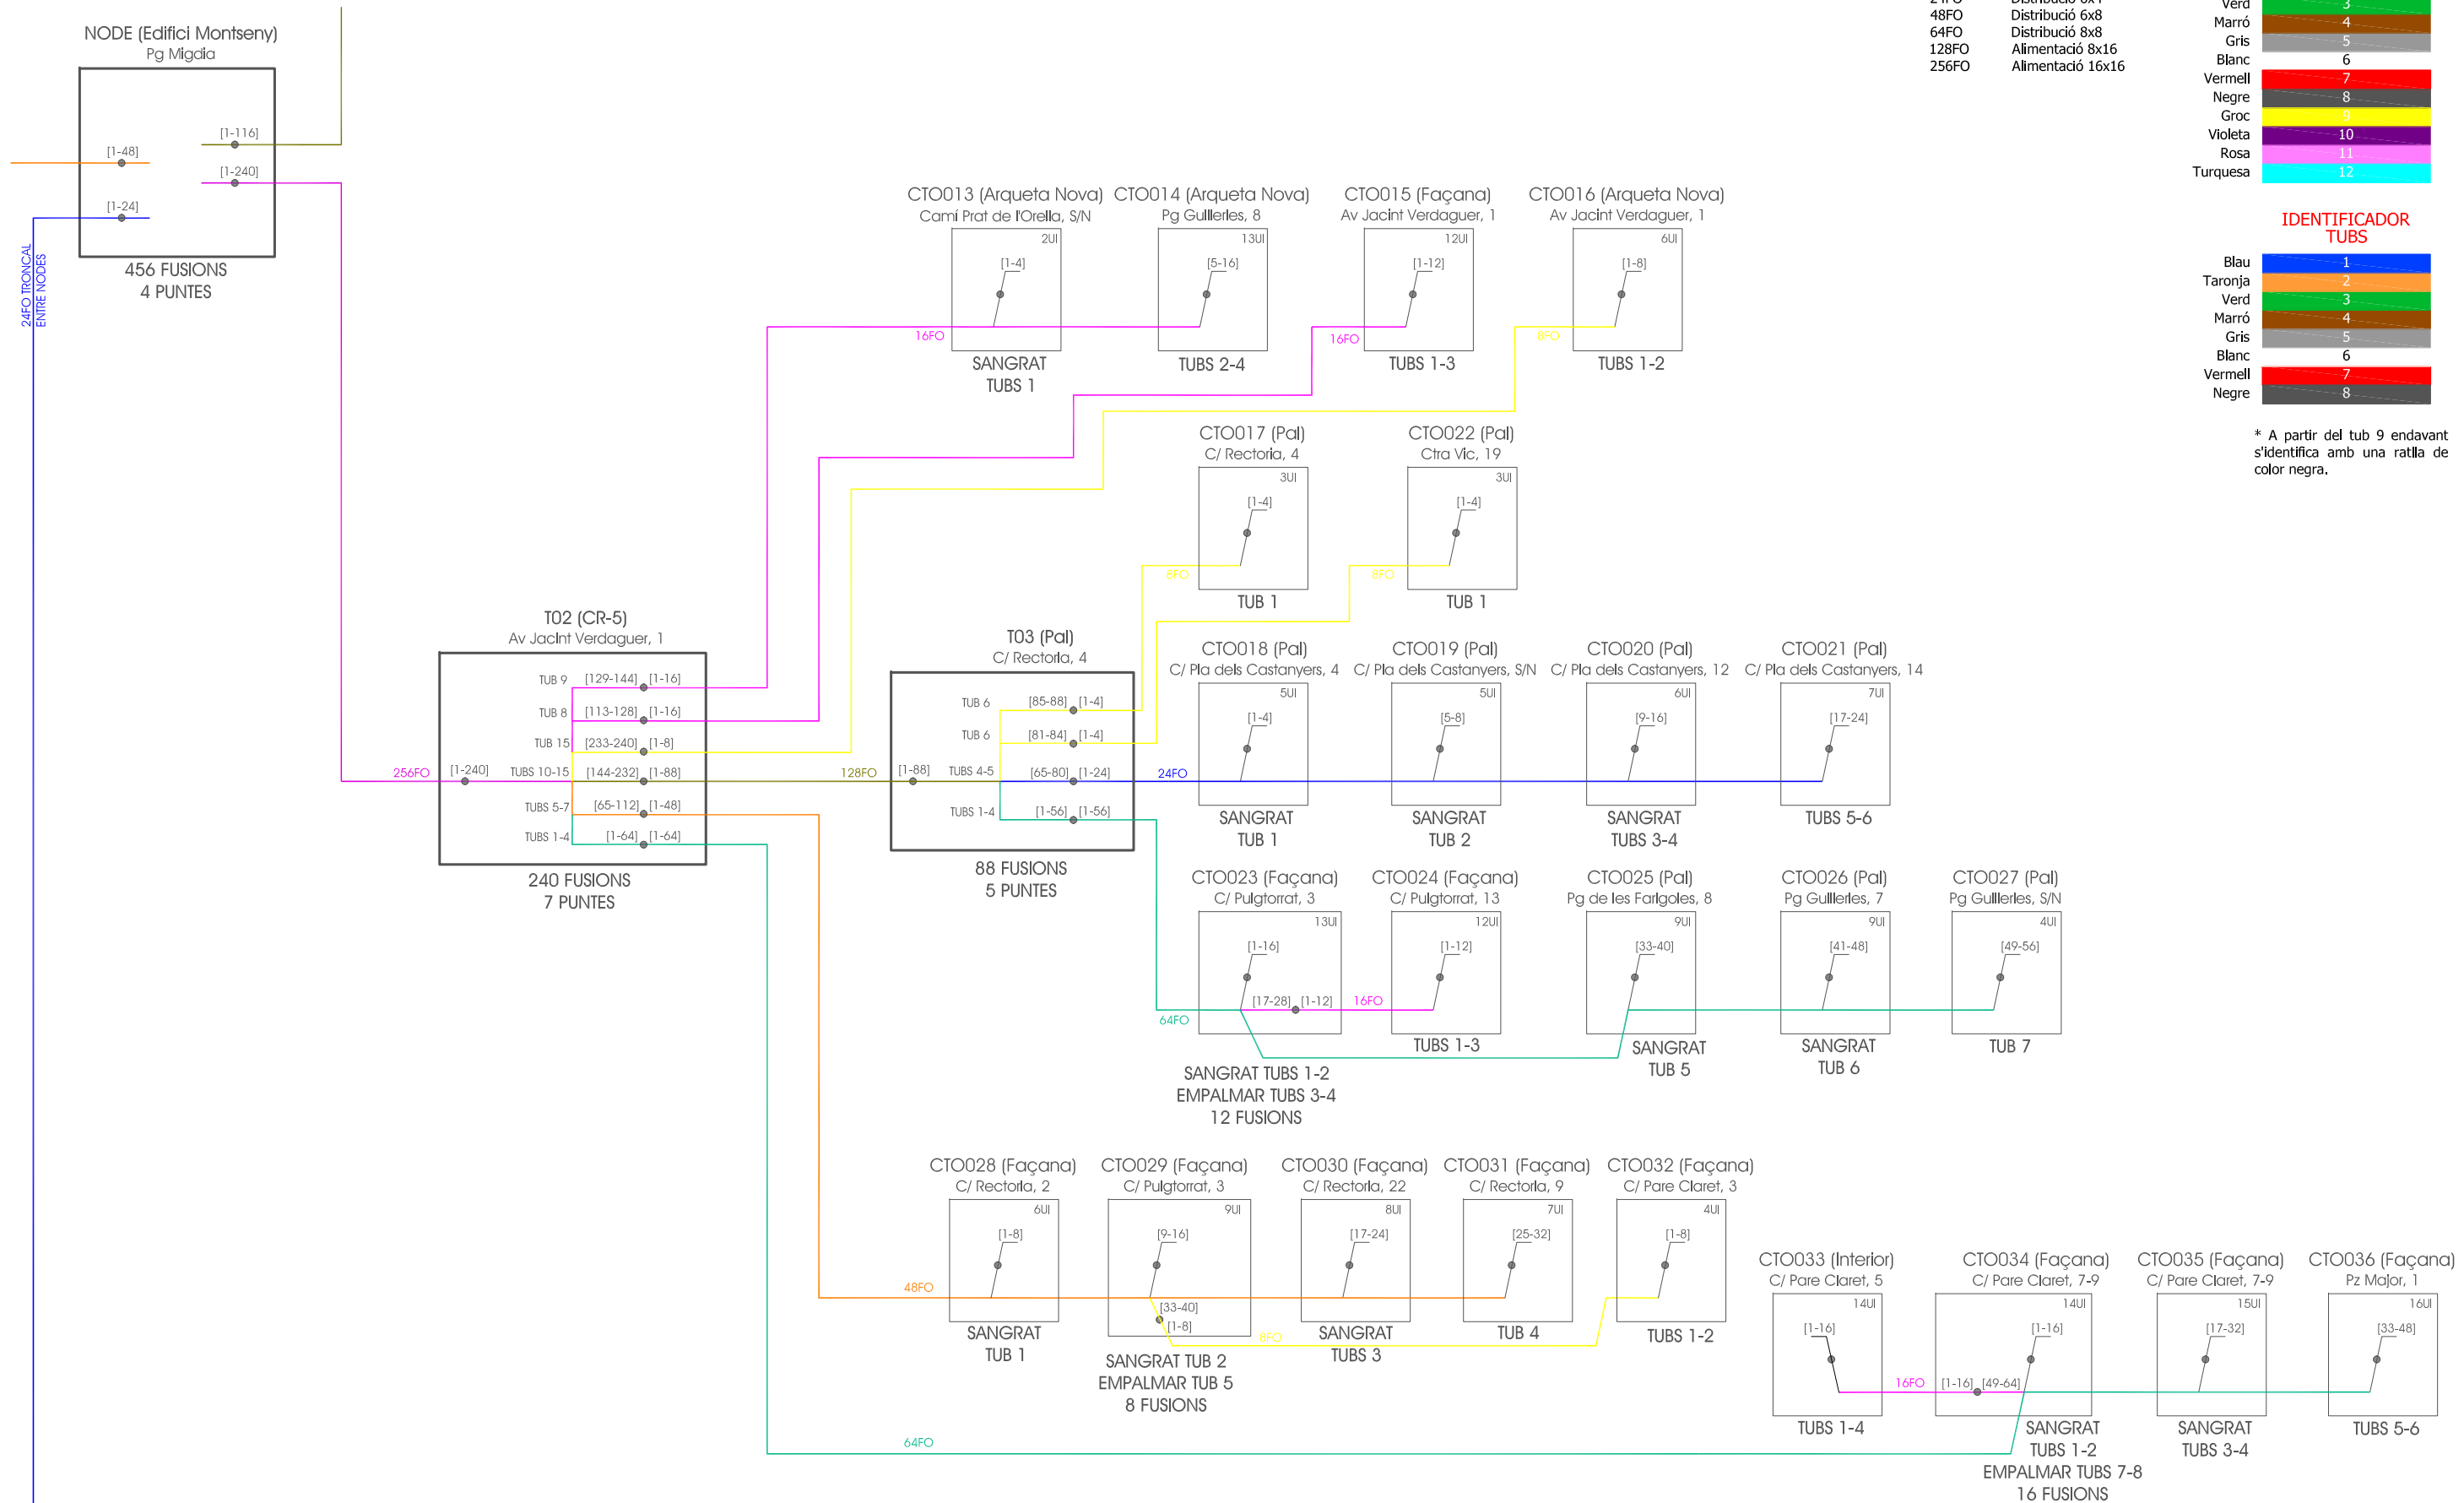

DISTRIBUCIÓ TUBS (Tub x fibra)

8FO	Distribució 2x4
16FO	Distribució 4x4
24FO	Distribució 6x4
48FO	Distribució 6x8
64FO	Distribució 8x8
128FO	Alimentació 8x16
256FO	Alimentació 16x16


IDENTIFICADOR FIBRES

Blau	1
Taronja	2
Verd	3
Marró	4
Gris	5
Blanc	6
Vermell	7
Negre	8
Groc	9
Violeta	10
Rosa	11
Turquesa	12

IDENTIFICADOR TUBS

Blau	1
Taronja	2
Verd	3
Marró	4
Gris	5
Blanc	6
Vermell	7
Negre	8

* A partir del tub 9 endavant s'identifica amb una ratlla de color negra.

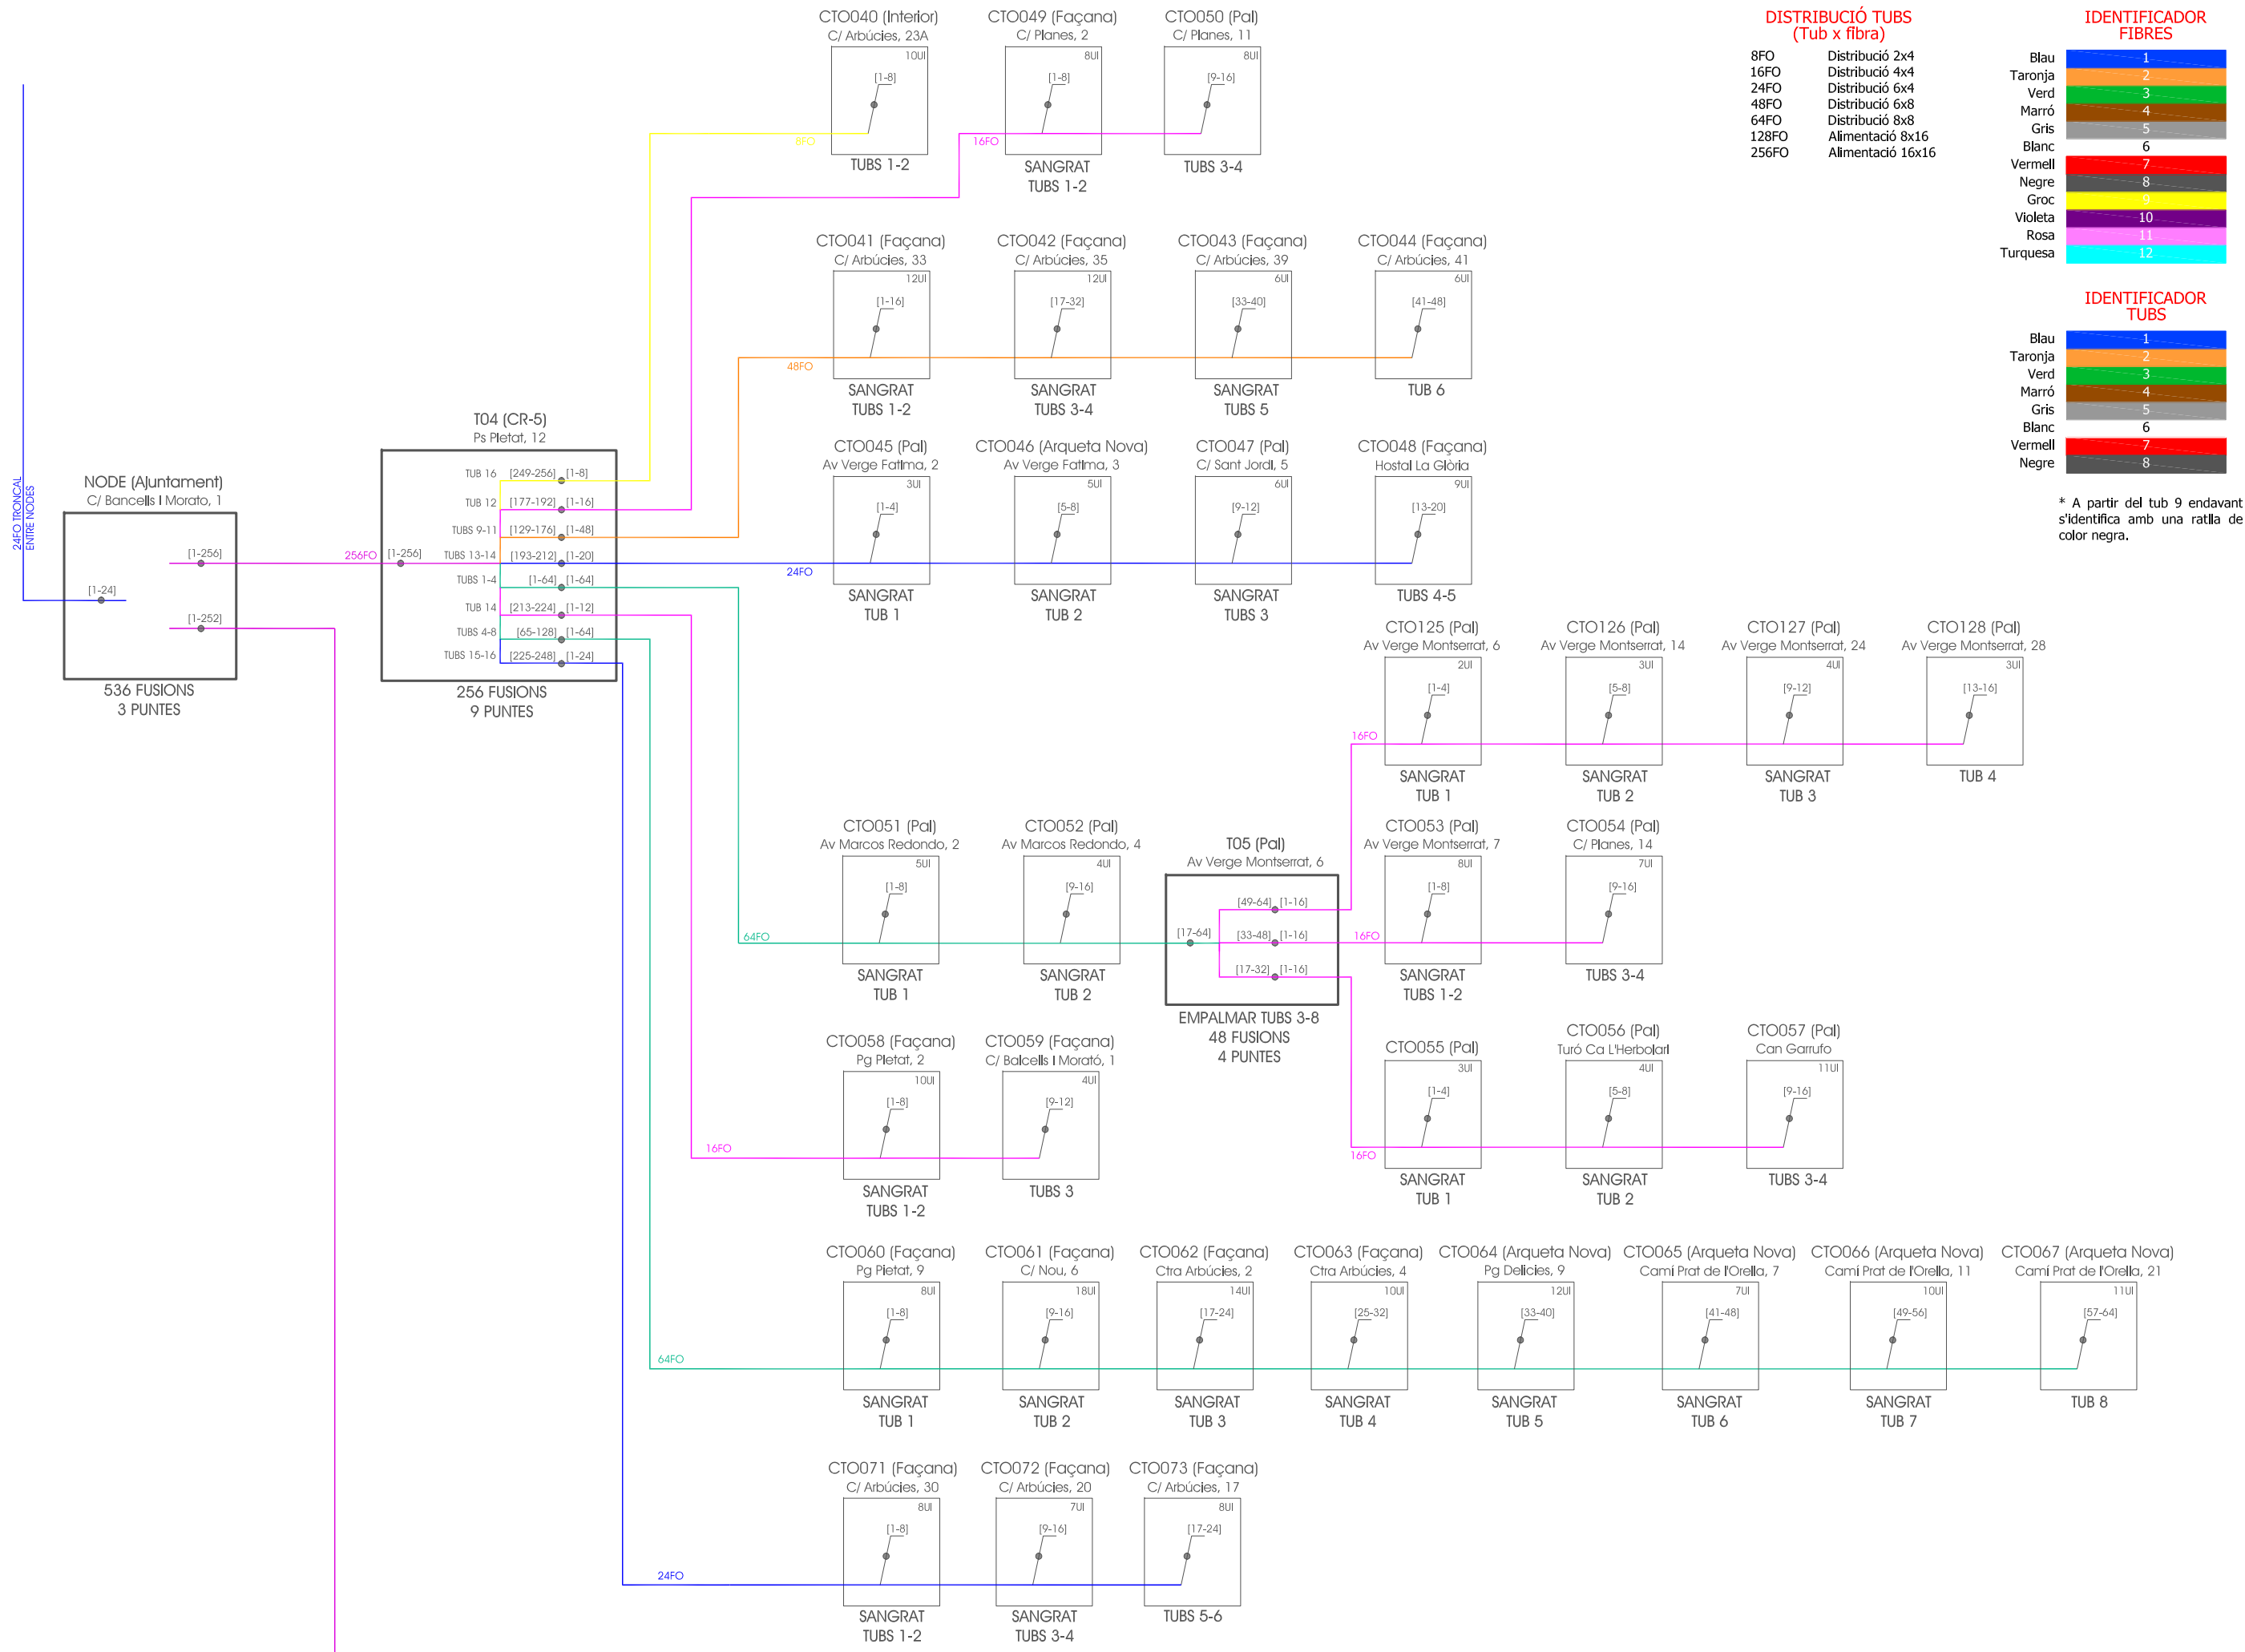

DISTRIBUCIÓ TUBS (Tub x fibra)

8FO	Distribució 2x4
16FO	Distribució 4x4
24FO	Distribució 6x4
48FO	Distribució 6x8
64FO	Distribució 8x8
128FO	Alimentació 8x16
256FO	Alimentació 16x16

IDENTIFICADOR FIBRES

Blau	1
Taronja	2
Verd	3
Marró	4
Gris	5
Blanc	6
Vermell	7
Negre	8
Groc	9
Violeta	10
Rosa	11
Turquesa	12

IDENTIFICADOR TUBS


Blau	1
Taronja	2
Verd	3
Marró	4
Gris	5
Blanc	6
Vermell	7
Negre	8

* A partir del tub 9 endavant s'identifica amb una ratlla de color negra.

NODE (Ajuntament)
C/ Bancells I Morató, 1
536 FUSIONS
3 PUNTES

T04 (CR-5)
Ps Pletat, 12
256 FUSIONS
9 PUNTES

T05 (Pal)
Av Verge Montserrat, 6
EMPALMAR TUBS 3-8
48 FUSIONS
4 PUNTES

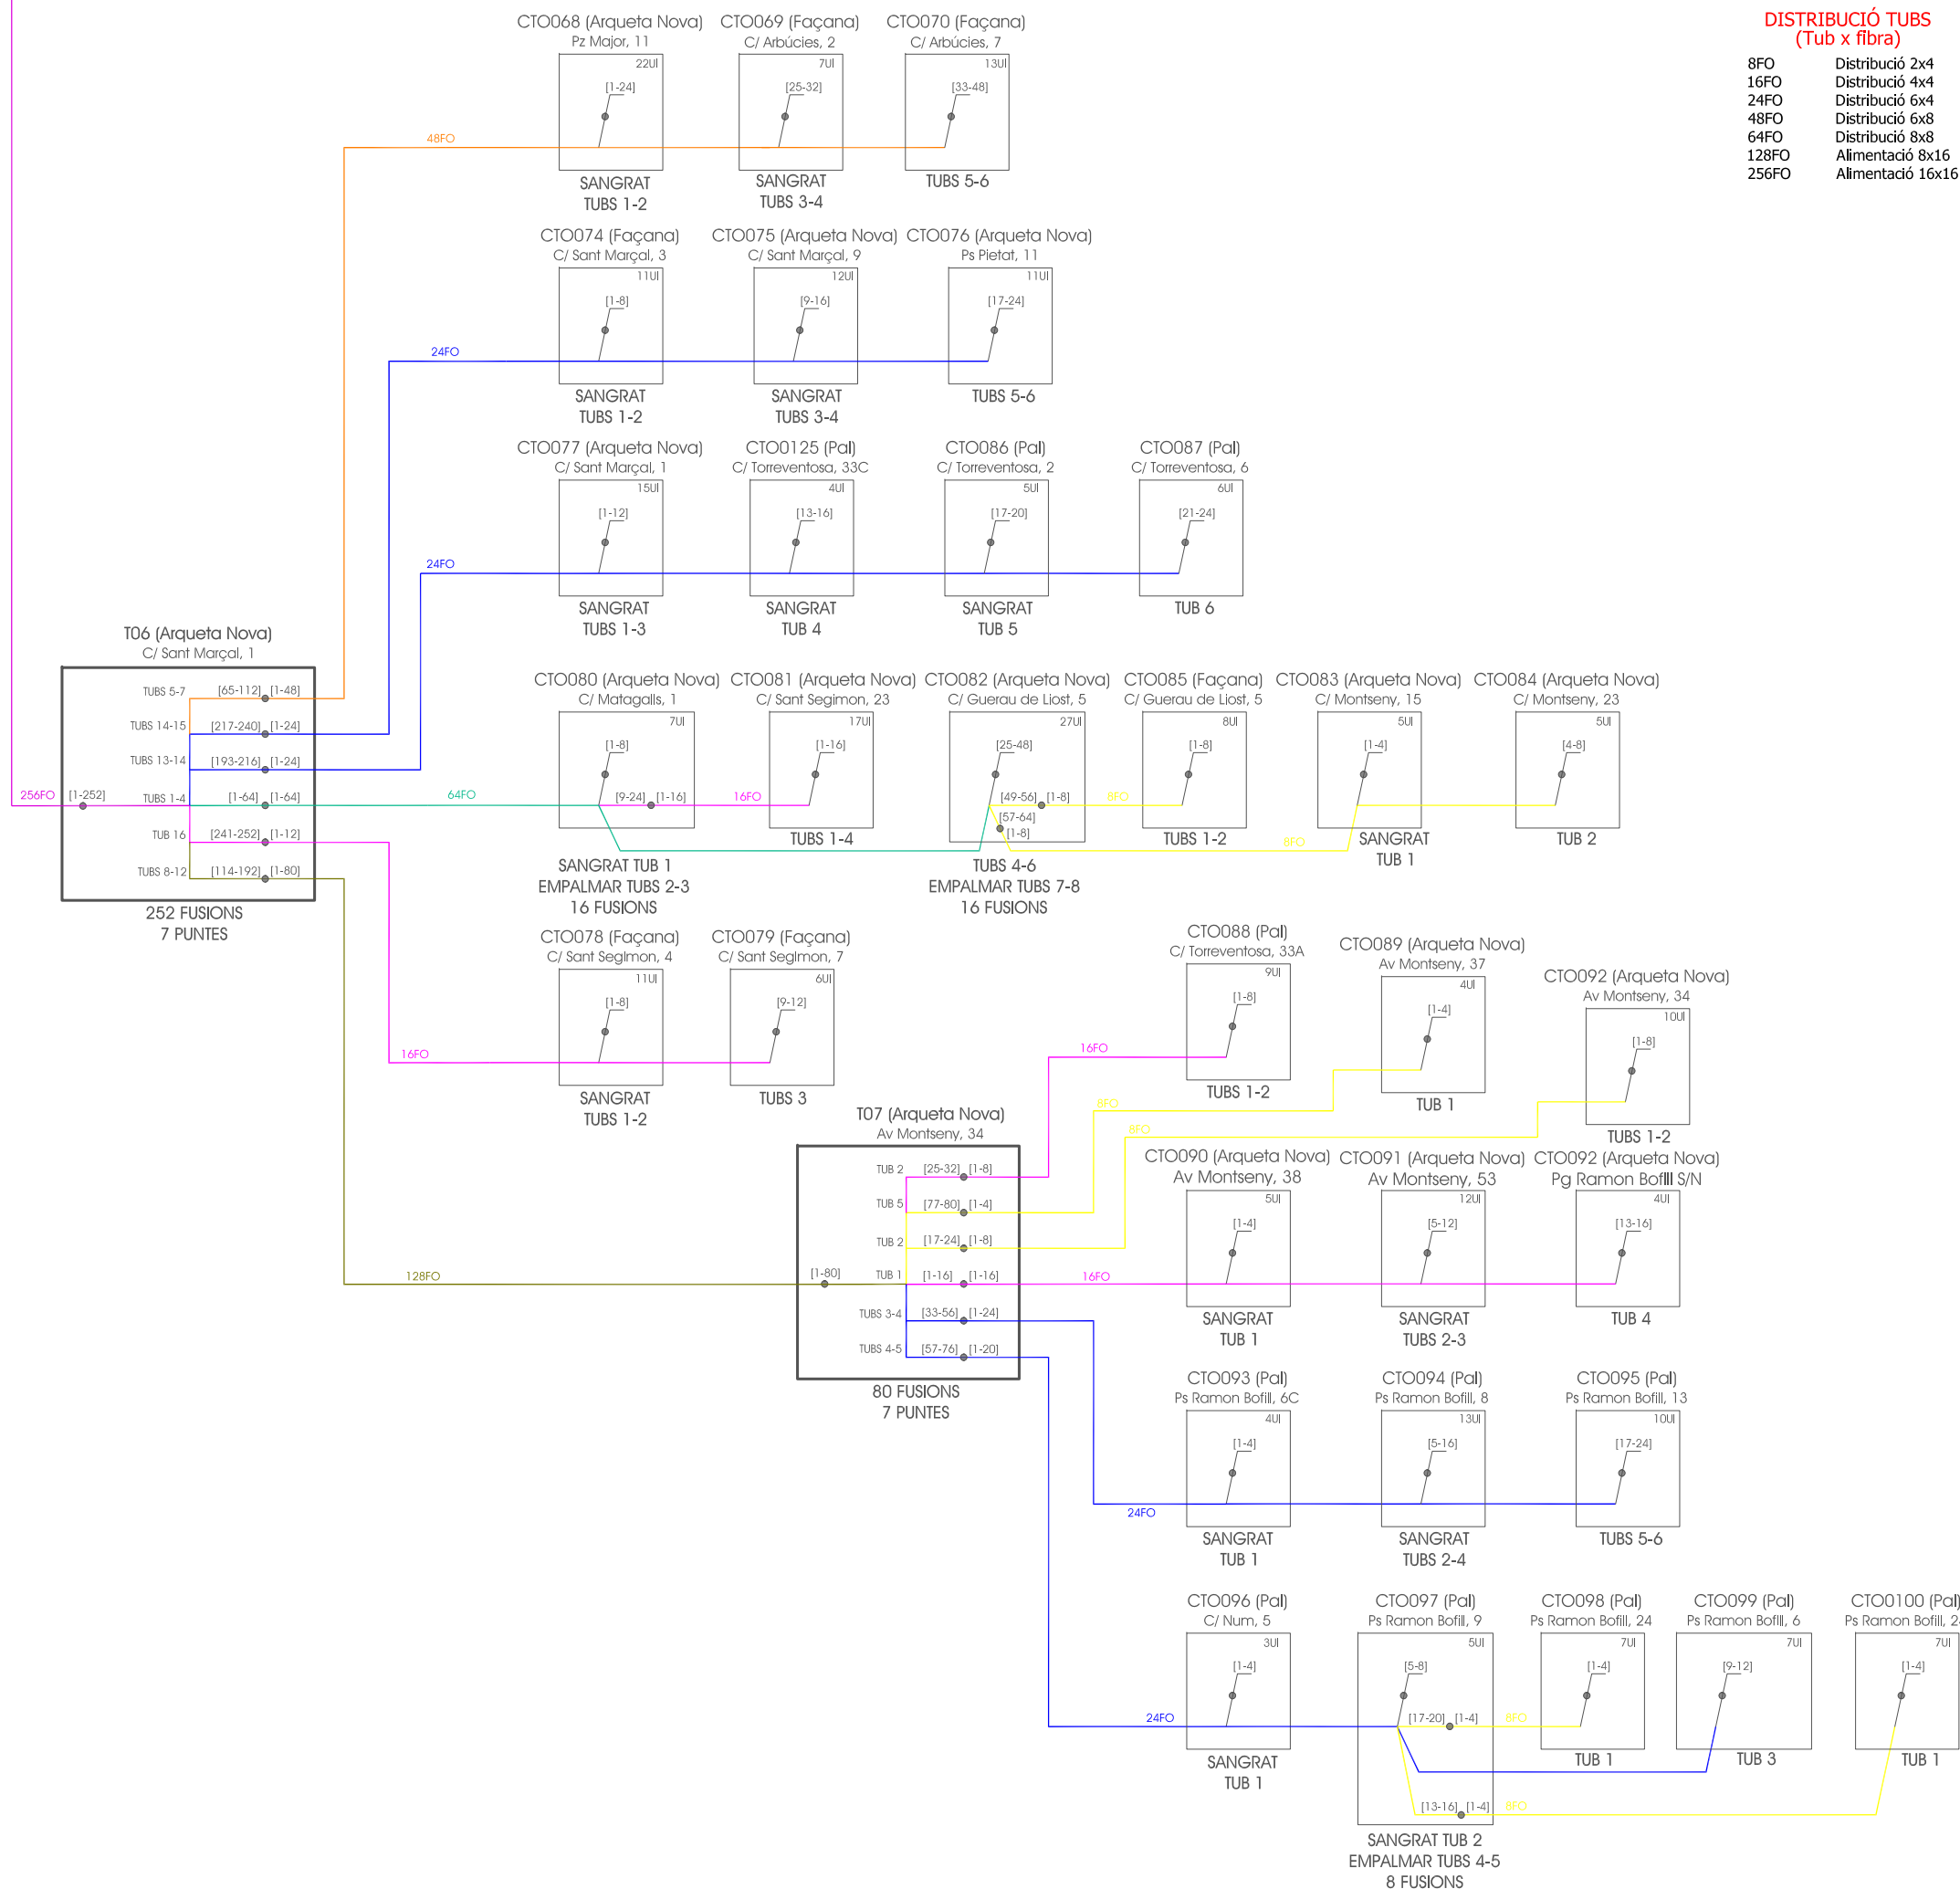

DISTRIBUCIÓ TUBS (Tub x fibra)

8FO	Distribució 2x4
16FO	Distribució 4x4
24FO	Distribució 6x4
48FO	Distribució 6x8
64FO	Distribució 8x8
128FO	Alimentació 8x16
256FO	Alimentació 16x16

IDENTIFICADOR FIBRES

Blau	1
Taronja	2
Verd	3
Marró	4
Gris	5
Blanc	6
Vermell	7
Negre	8
Groc	9
Violeta	10
Rosa	11
Turquesa	12

IDENTIFICADOR TUBS

Blau	1
Taronja	2
Verd	3
Marró	4
Gris	5
Blanc	6
Vermell	7
Negre	8

* A partir del tub 9 endavant s'identifica amb una ratlla de color negra.