


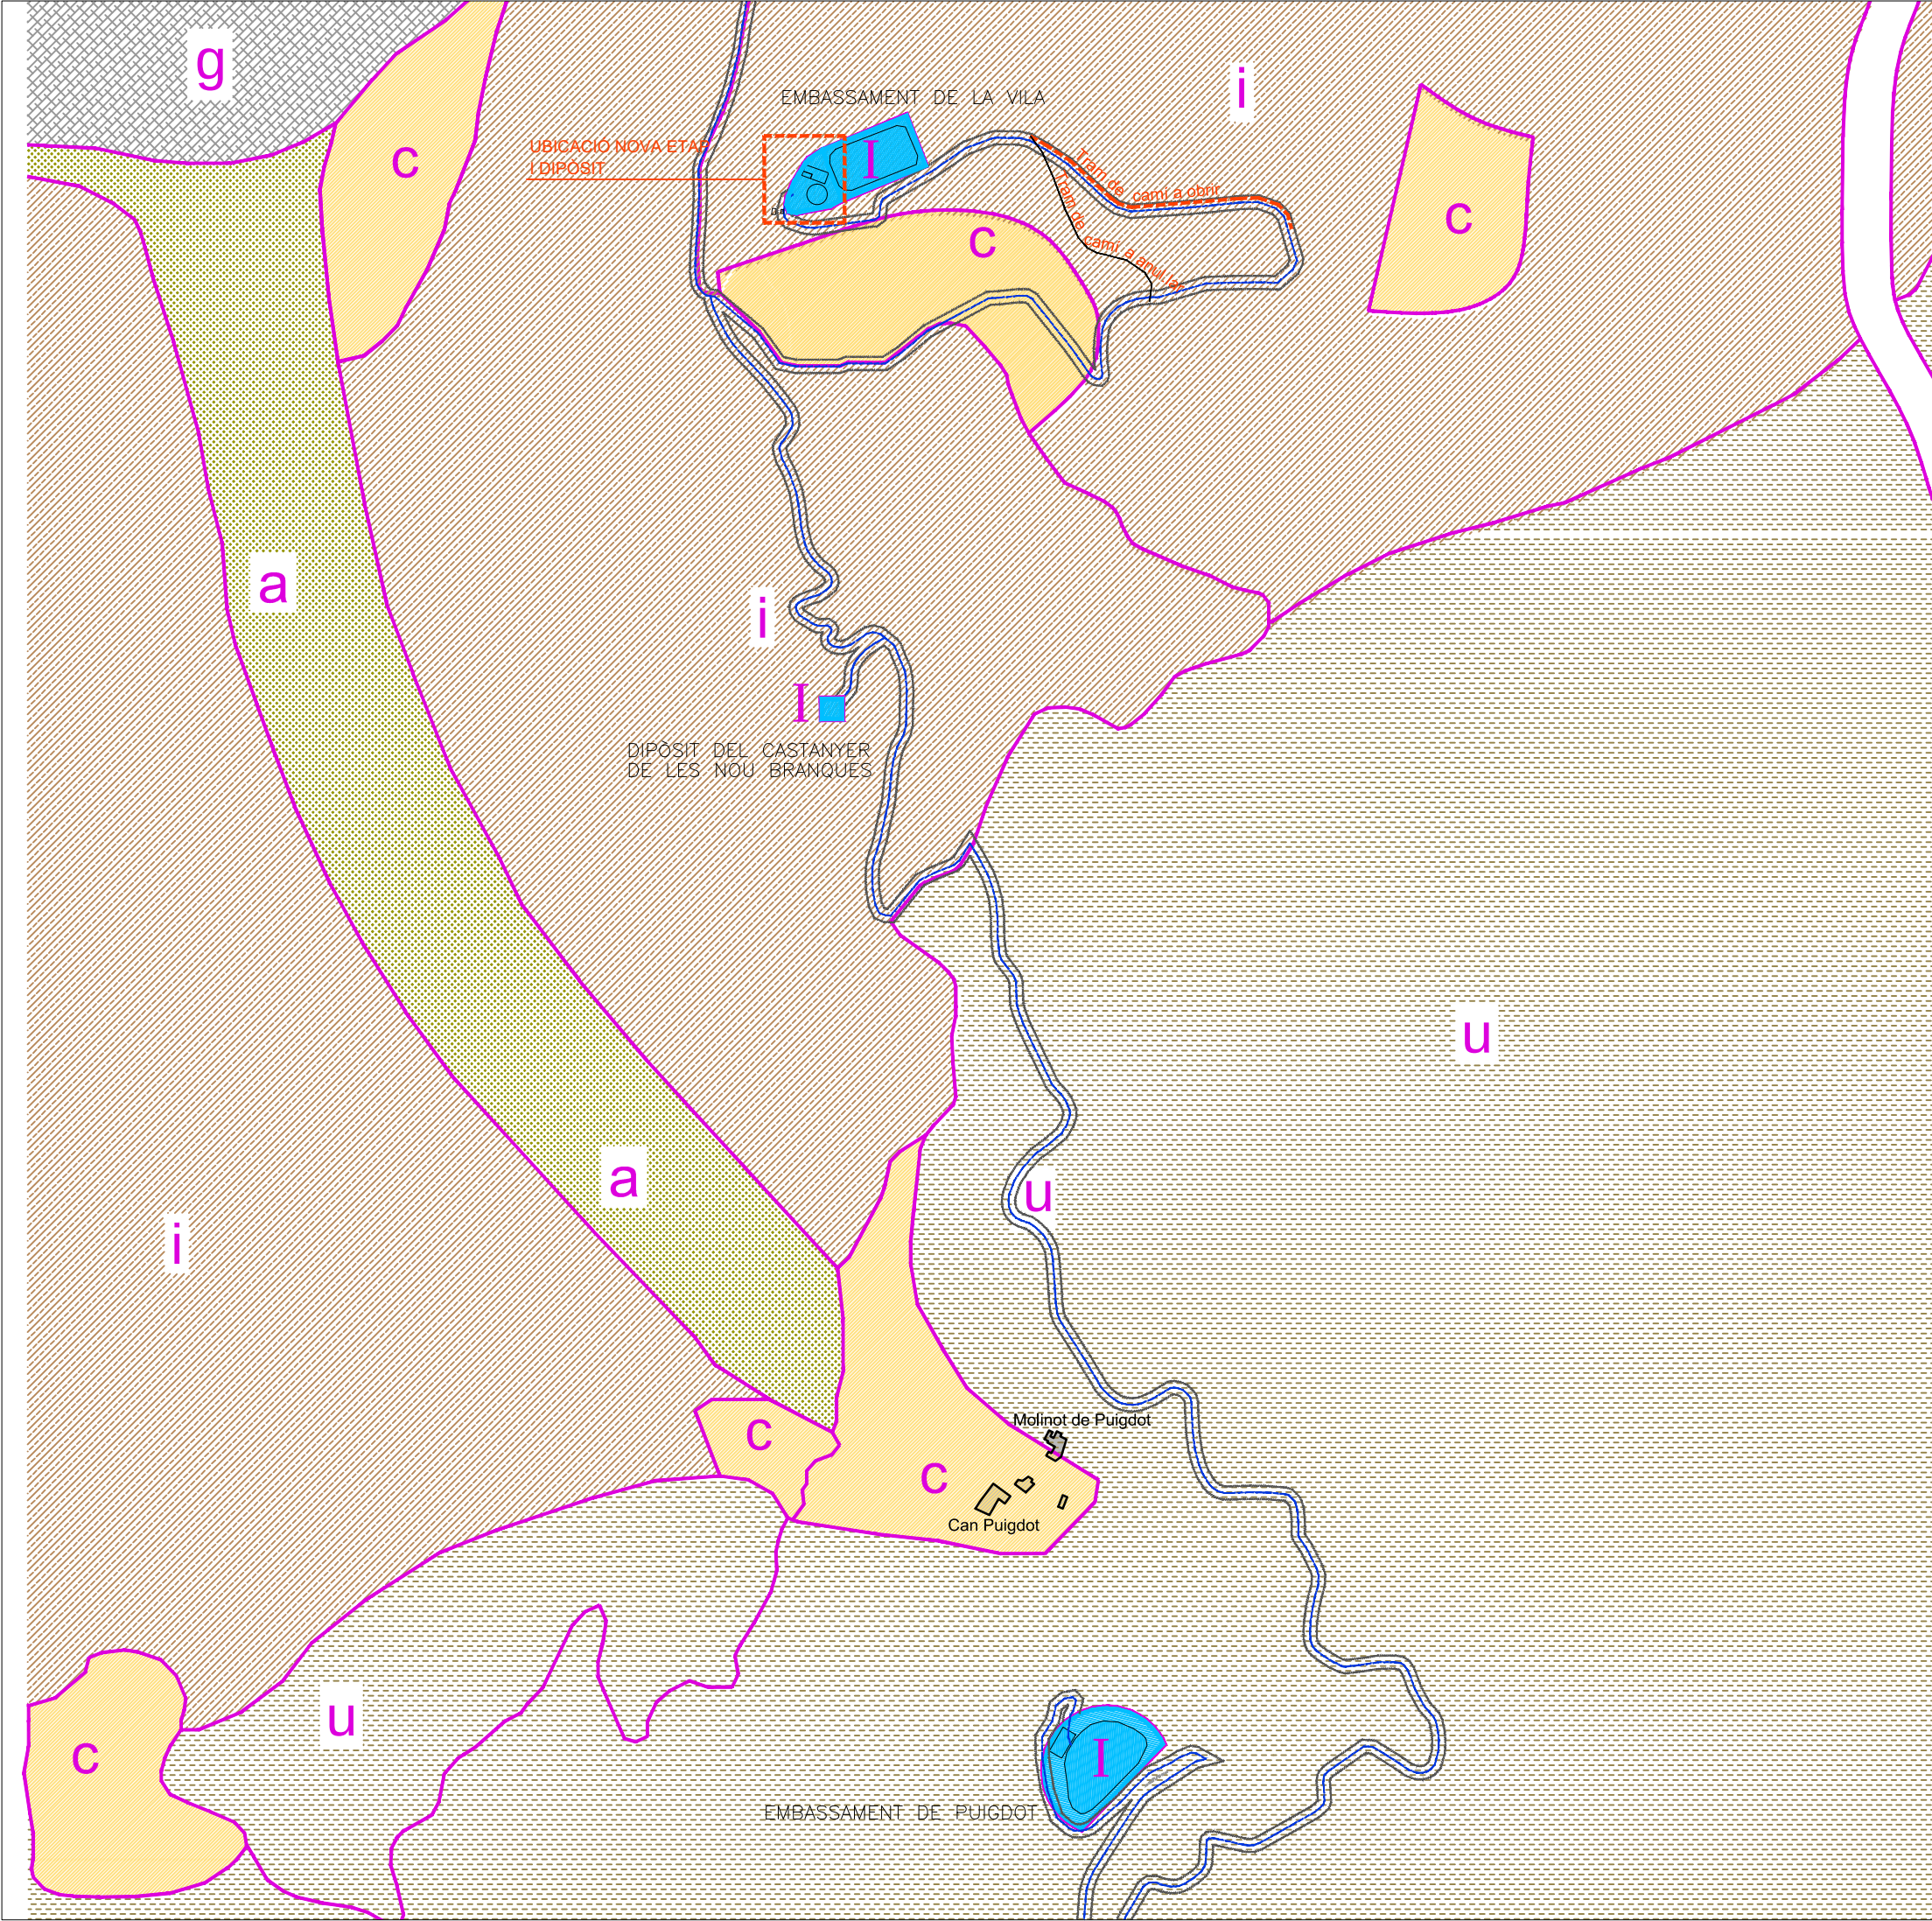

PROPOSTA DE TRAÇAT DEFINITIU PER A LES CANONADES

FRANJA D'AMPLADA 10M PER ON TRANSCORRERÀ EL TRAÇAT

DEFINITIU PROPOSAT PER A LES CANONADES D'AIGUA; LES CANONADES SERAN SOTERRADES I PASSARAN PER CAMINS EXISTENTS

AQUESTA FRANJA MANTÉ LA QUALIFICACIÓ URBANÍSTICA ACTUAL

SISTEMES GENERALS:

Clau I SISTEMA D'INFRAESTRUCTURES TÈCNIQUES

ZONES EN SÒL NO URBANITZABLE:

DELIMITACIÓ ZONES EN SÒL NO URBANITZABLE

Clau p DE PROTECCIÓ DEL SISTEMA GENERAL VIARI

Clau a DE PROTECCIÓ DELS CURSOS D'AIGUA, FONTS I VEGETAL DE RIBERA

Clau r DE RESERVA NATURAL QUALIFICADA DEL PARC DEL MONTSENY

Clau u DE RESERVA NATURAL DEL PARC DEL MONTSENY

Clau i D'INFLUÈNCIA DEL PARC DEL MONTSENY

Clau f DE PROTECCIÓ FORESTAL

Clau c DE PROTECCIÓ DE CONJUNTS I EDIFICIS ARQUITECTÒNICS

Clau s D'INFRAESTRUCTURES TÈCNIQUES

Clau g RÚSTEC DE CARÀCTER GENERAL

Clau v D'ORDENACIÓ DELS VEÏNATS RURALS


PROPIETARI
AJUNTAMENT DE VILADRAU

PLA ESPECIAL PROJECTUAL PER A LA INTERVENCIÓ A L'ACTUAL SISTEMA D'ABASTAMENT D'AIGUA A VILADRAU
CONSTRUCCIÓ NOVA ETAP, DIPÓSIT, CANONADES I CAMÍ D'ACCÉS

PLÀNOL DE NORMES SUBSIDIÀRIES 0.01

DATA	ESCALA	REFERÈNCIA
GENER 2018	A1: 1/2.500 A3: 1/5.000	J15038

SEGALÉS CARRERA S.L.P.
JOSEP SEGALÉS CARRERA
ARQUITECTE - ARQUITECTE TÈCNIC
C/ ST. PERE, 84 - VIC - TLF. 93 889 45 29 FAX 93 881 40 49

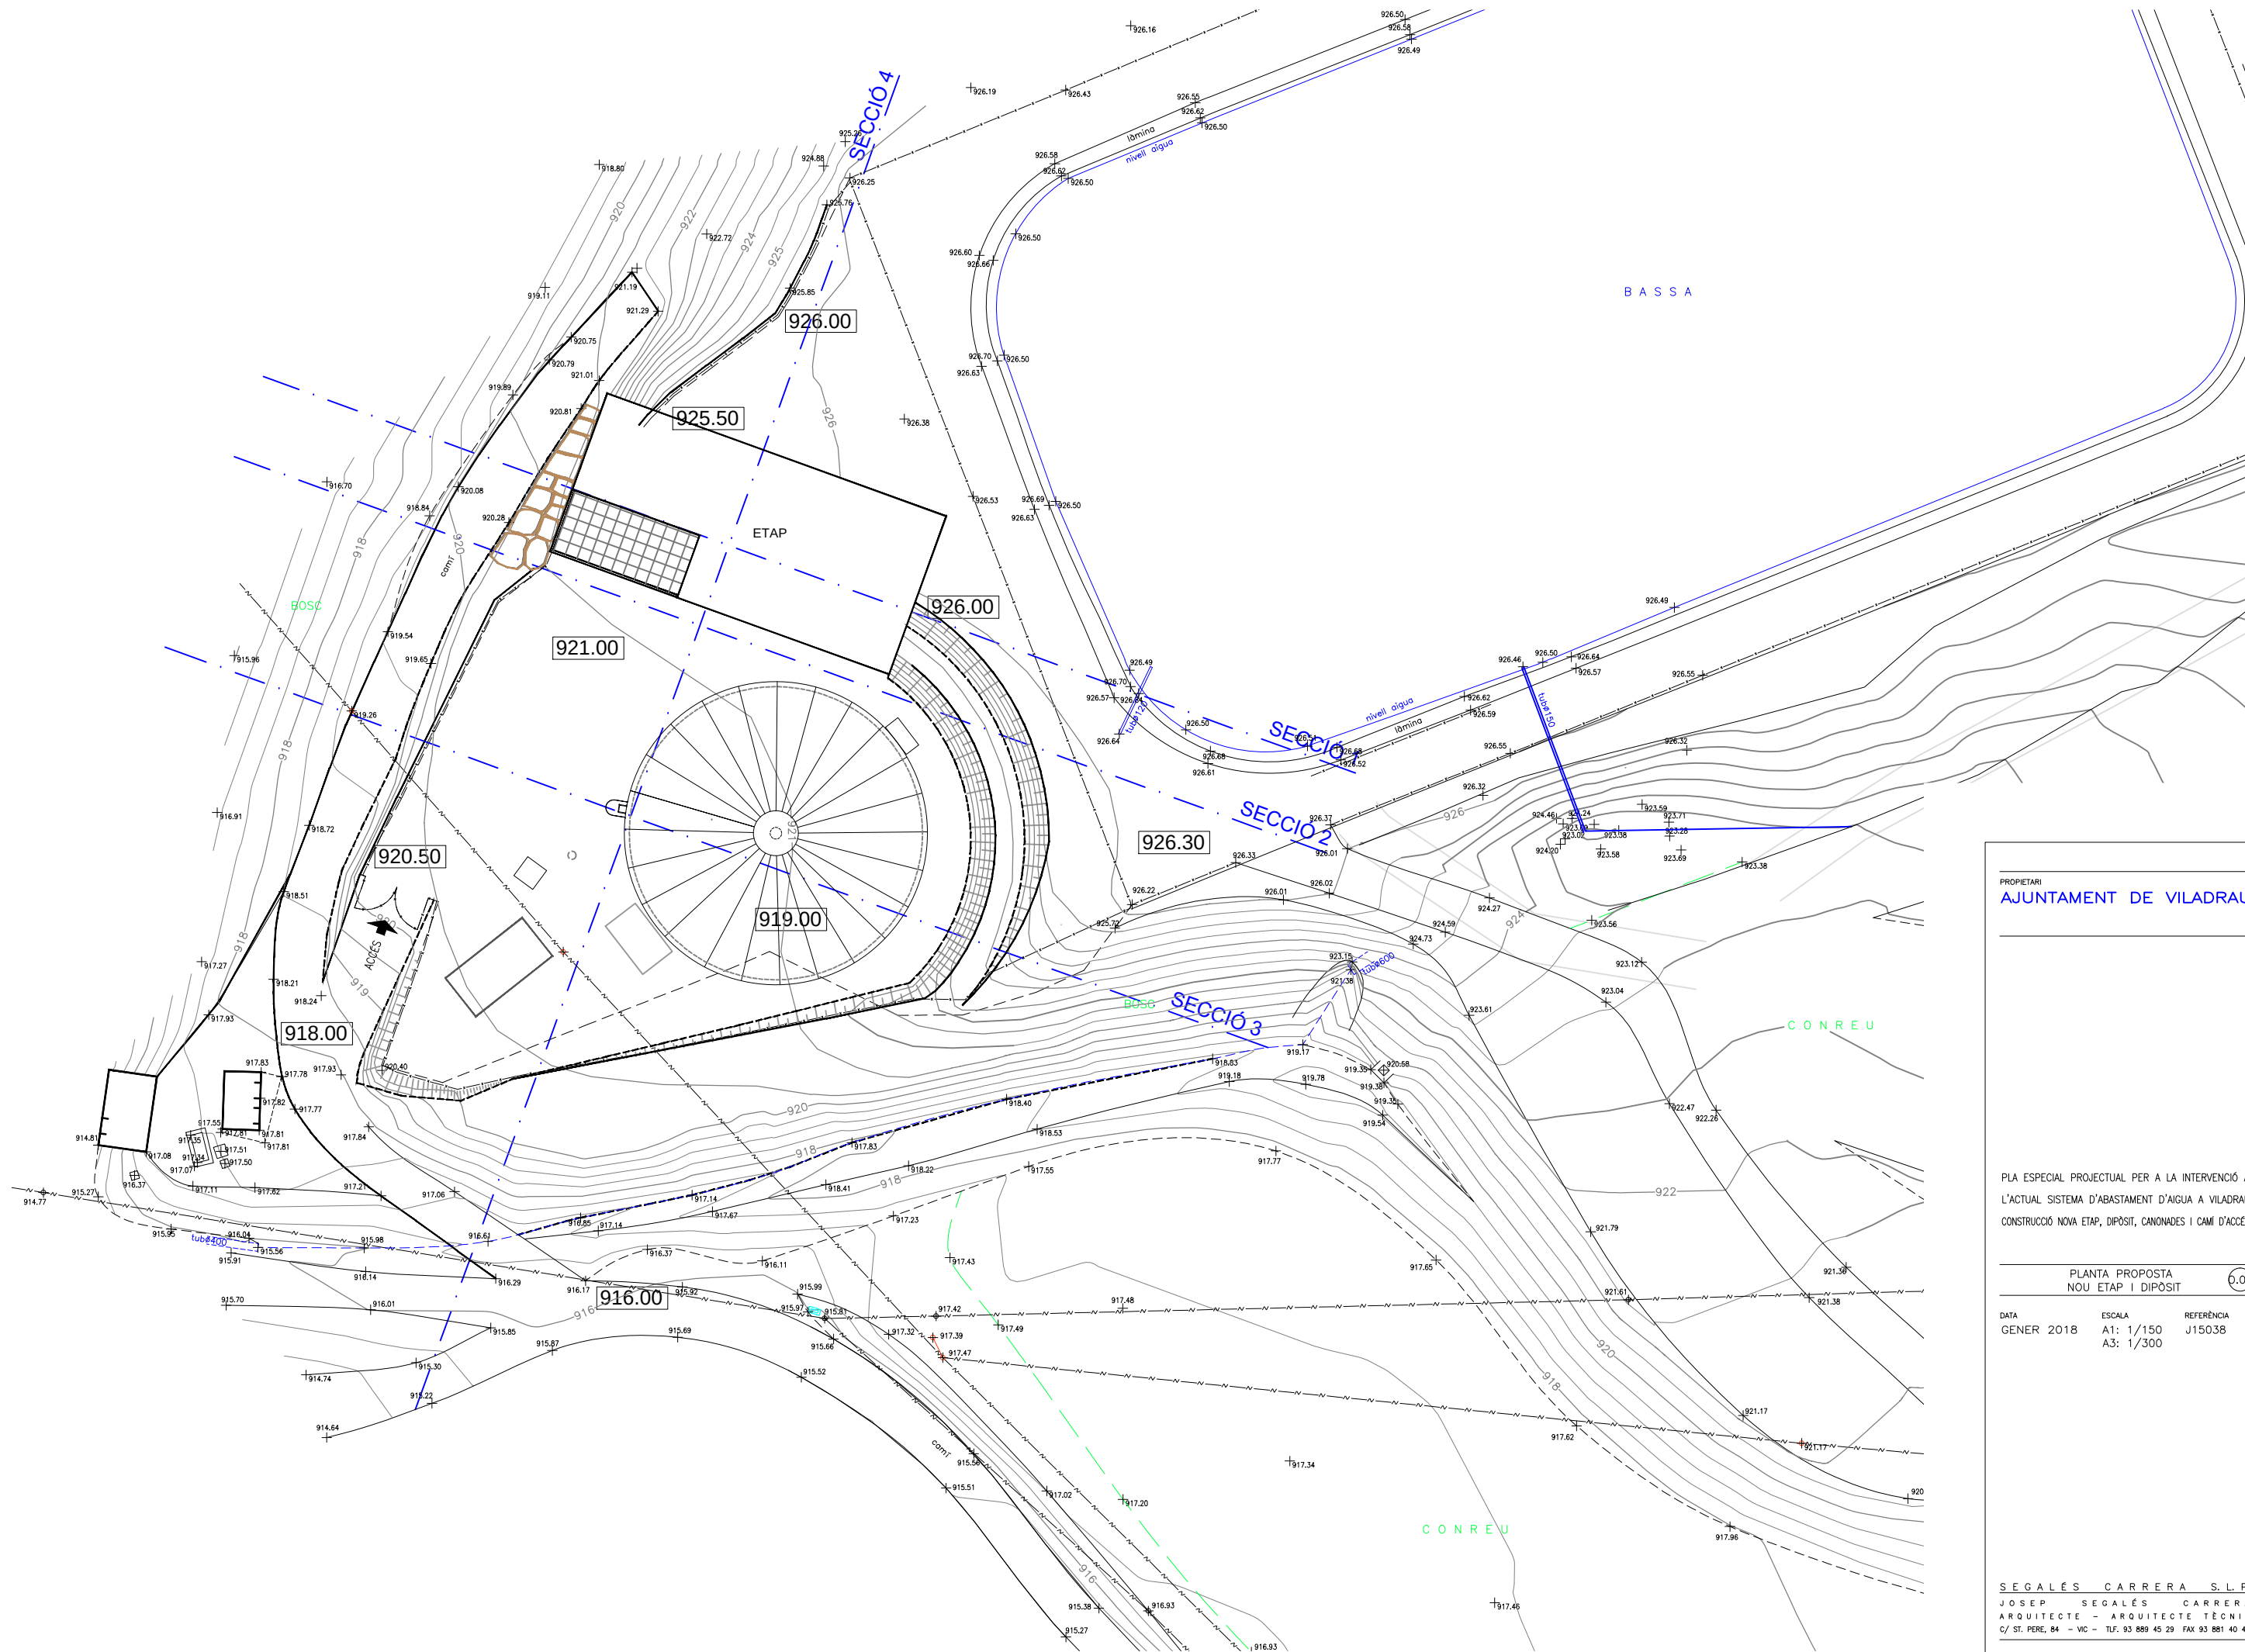

PROPIETARI
AJUNTAMENT DE VILADRAU

PLA ESPECIAL PROJECTUAL PER A LA INTERVENCIÓ A
L'ACTUAL SISTEMA D'ABASTAMENT D'AIGUA A VILADRAU
CONSTRUCCIÓ NOVA ETAP, DIPÒSIT, CANONADES I CAMI D'ACCÉS

PLANTA PROPOSTA
NOU ETAP I DIPÒSIT


DATA
GENER 2018

ESCALA
A1: 1/150
A3: 1/300


REFERÈNCIA
J15038

SEGALÉS CARRERA S.L.P.
JOSEP SEGALÉS CARRERA
ARQUITECTE - ARQUITECTE TÈCNIC
C/ ST. PERE, 84 - VIC - TLF. 93 889 45 29 FAX 93 881 40 49

SECCIÓ 1

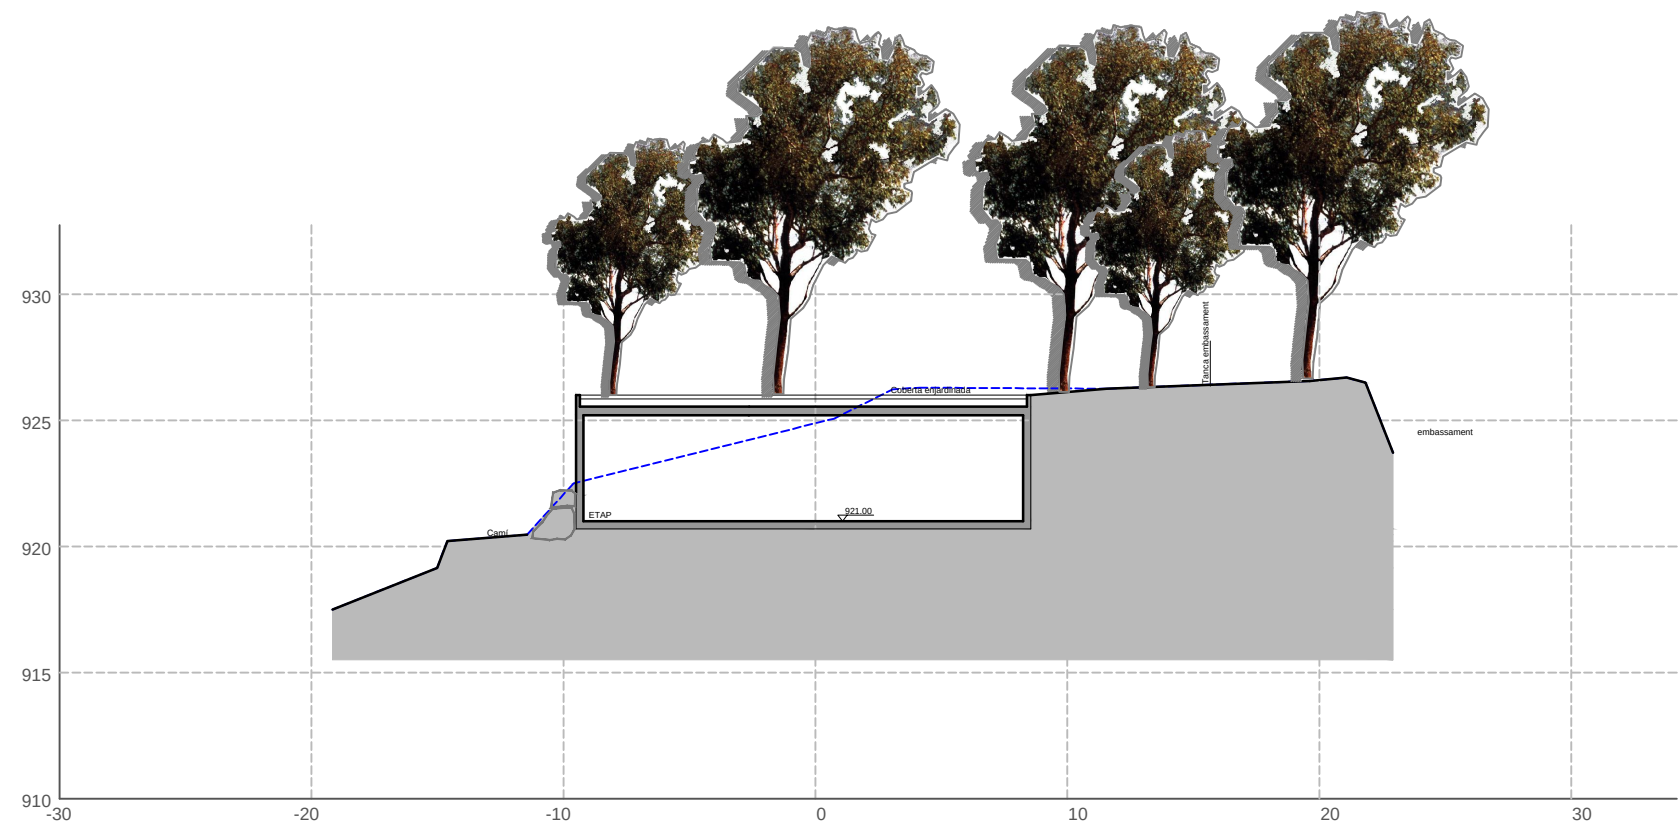

SECCIÓ 2

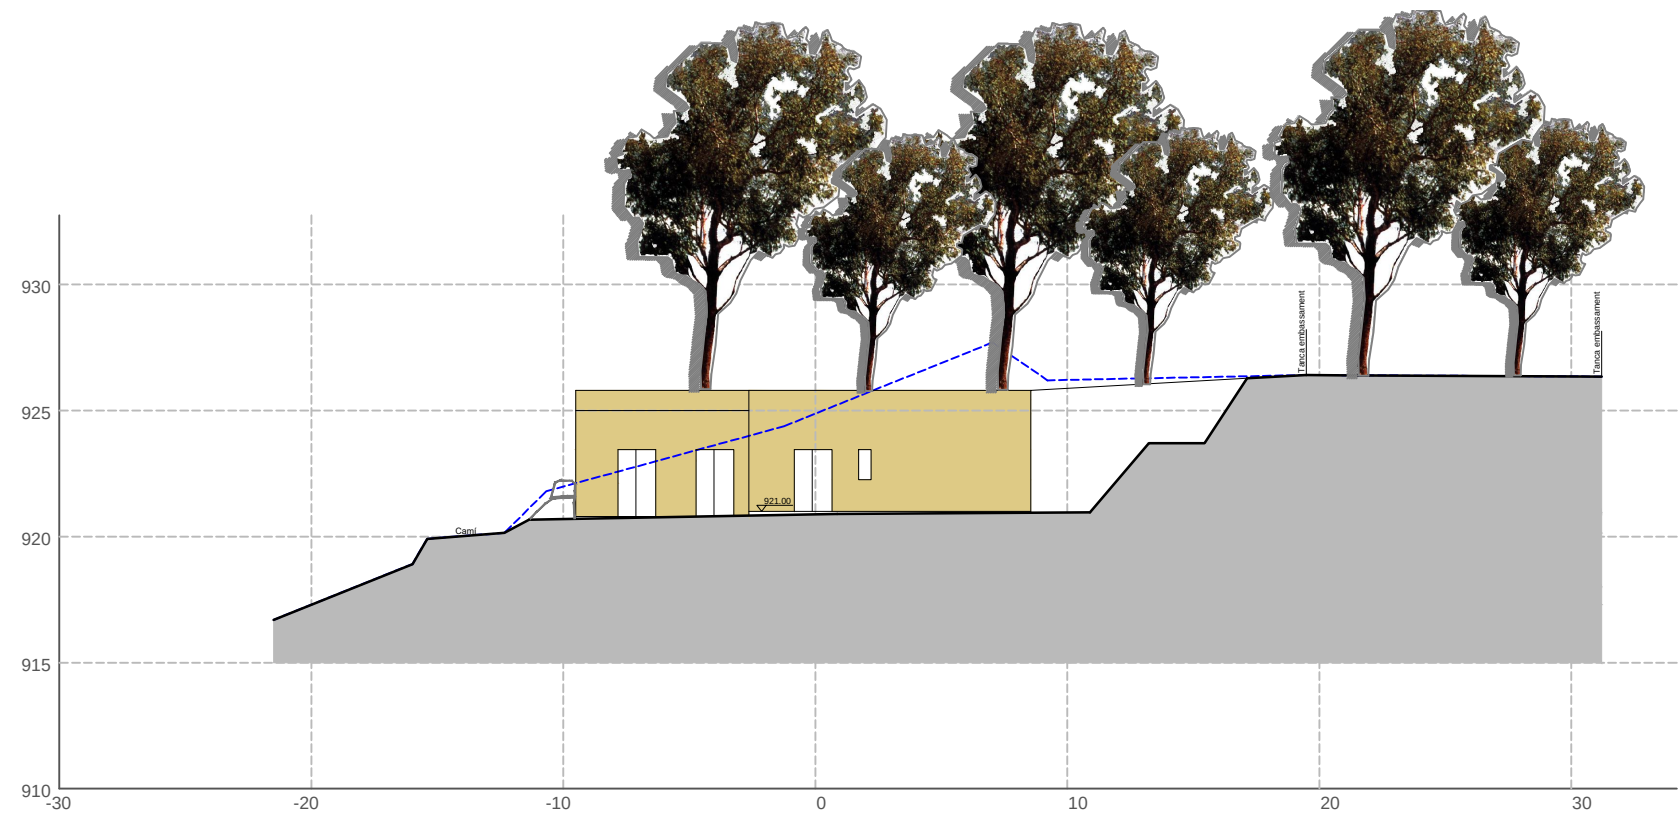

PROPIETARI
AJUNTAMENT DE VILADRAU


PLA ESPECIAL PROJECTUAL PER A LA INTERVENCIÓ A
L'ACTUAL SISTEMA D'ABASTAMENT D'AIGUA A VILADRAU
CONSTRUCCIÓ NOVA ETAP, DIPÒSIT, CANONADES I CAMI D'ACCÉS

PERFILS TRANSVERSALS 1 0.03

DATA	ESCALA	REFERÈNCIA
GENER 2018	A1: 1/150 A3: 1/300	J15038

SEGALÉS CARRERA S. L. P.
JOSEP SEGALÉS CARRERA
ARQUITECTE - ARQUITECTE TÈCNIC
C/ ST. PERE, 84 - VIC - TLF. 93 889 45 29 FAX 93 881 40 49

SECCIÓ 3

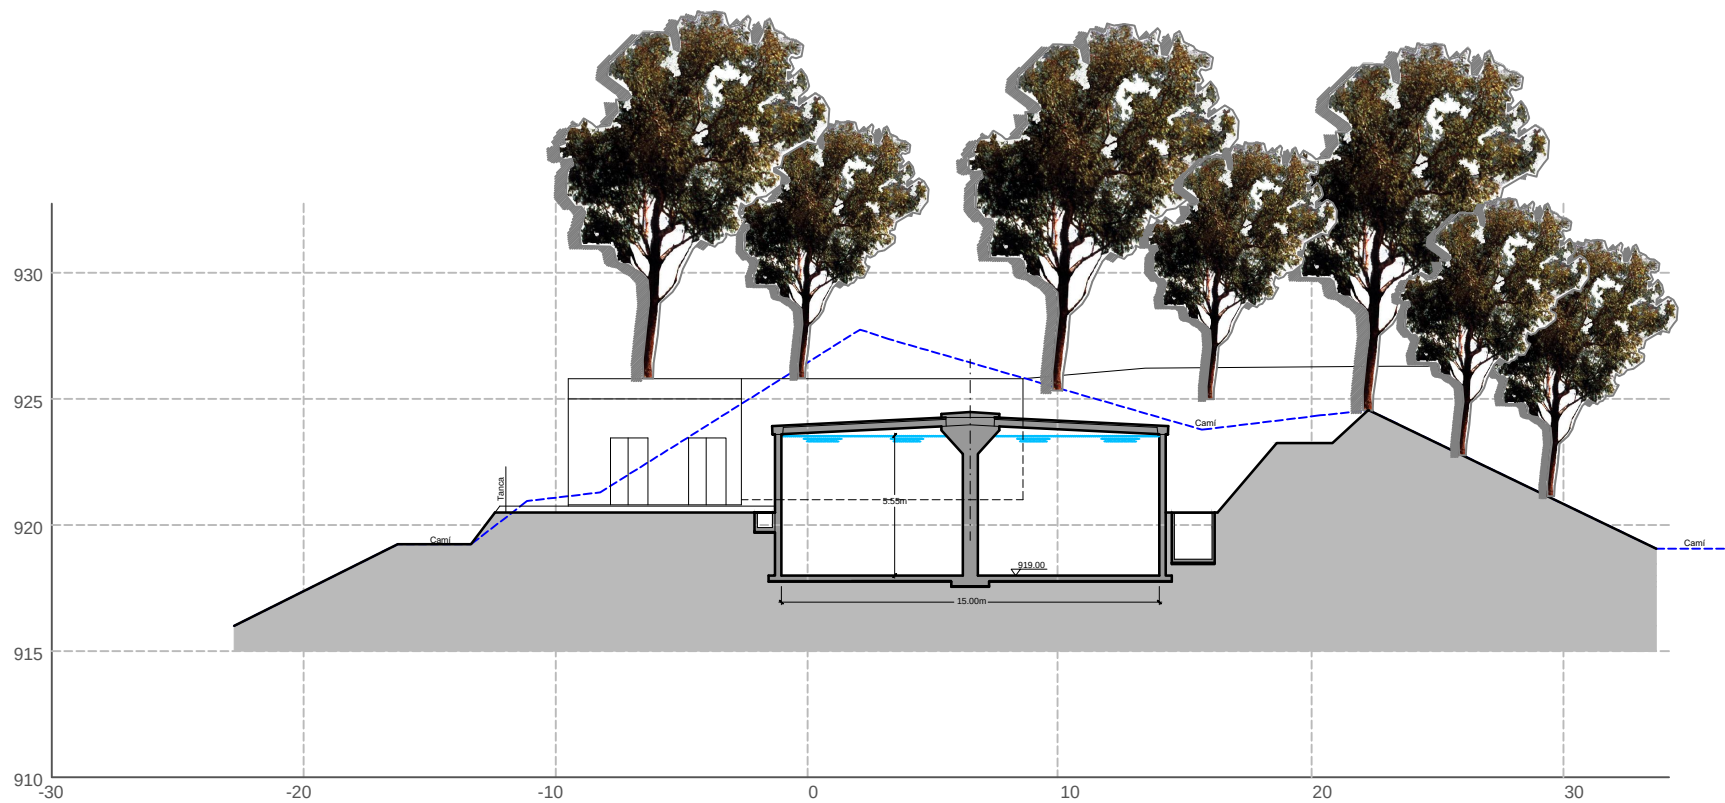

SECCIÓ 4




PROPIETARI
AJUNTAMENT DE VILADRAU

PLA ESPECIAL PROJECTUAL PER A LA INTERVENCIÓ A
L'ACTUAL SISTEMA D'ABASTAMENT D'AIGUA A VILADRAU
CONSTRUCCIÓ NOVA ETAP, DIPÒSIT, CANONADES I CAMÍ D'ACCÉS

PERFILS TRANSVERSALS 2 0.04

DATA	ESCALA	REFERÈNCIA
GENER 2018	A1: 1/150 A3: 1/300	J15038

SEGALÉS CARRERA S. L. P.
JOSEP SEGALÉS CARRERA
ARQUITECTE - ARQUITECTE TÈCNIC
C/ ST. PERE, 84 - VIC - TLF. 93 889 45 29 FAX 93 881 40 49

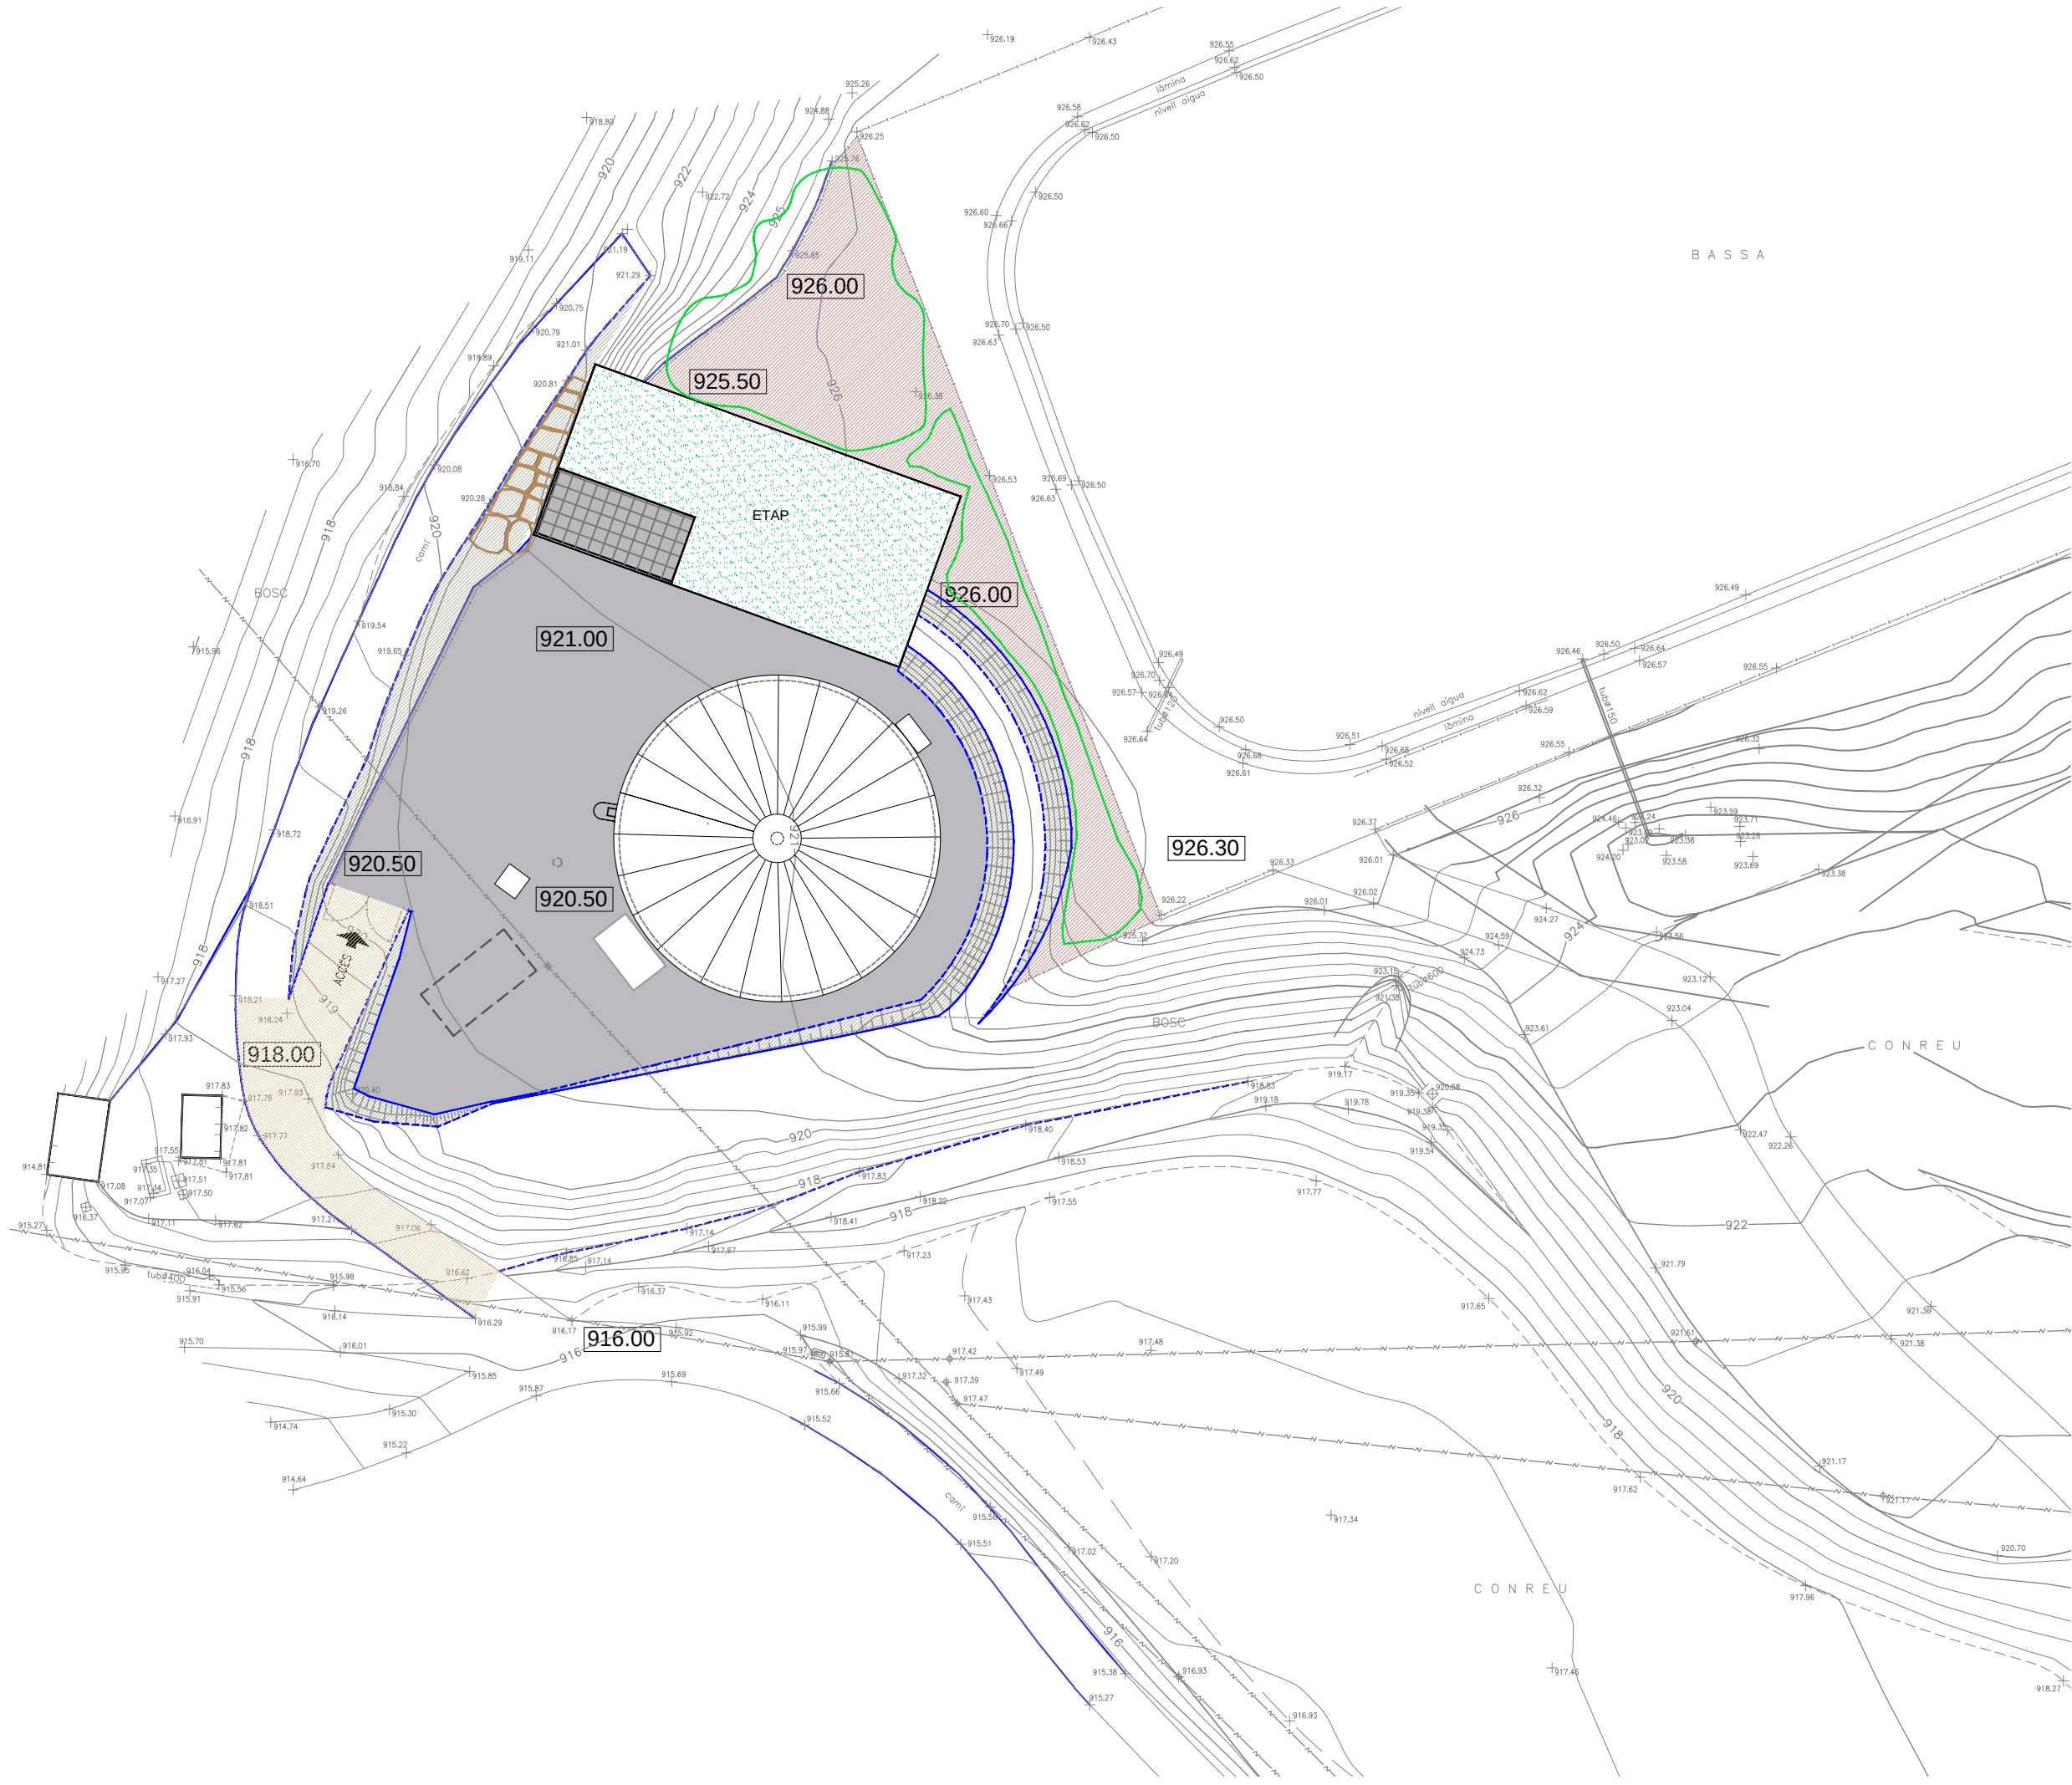

LLEGENDA

- Paviment de sauló
- Nou talús
- Nou camí (Tot-ú)
- Regularització esplanada (material pròpia excavació)
- Coberta dipòsit graves
- Coberta ETAP ajardinada
- Tanca perimetral
- Nova plataforma
- Zones a reforestar


PROPIETARI
AJUNTAMENT DE VILADRAU

PLA ESPECIAL PROJECTUAL PER A LA INTERVENCIÓ A
L'ACTUAL SISTEMA D'ABASTAMENT D'AIGUA A VILADRAU
CONSTRUCCIÓ NOVA ETAP, DIPÒSIT, CANONADES I CAMÍ D'ACCÉS

TRACTAMENT DE L'ENTORN 0.09

DATA	ESCALA	REFERÈNCIA
MARÇ 2017	A1: 1/150 A3: 1/300	J15038

SEGALÉS CARRERA S. L. P.
JOSEP SEGALÉS CARRERA
ARQUITECTE - ARQUITECTE TÈCNIC
C/ ST. PERE, 84 - VC - TLF. 93 889 45 29 FAX 93 881 40 49

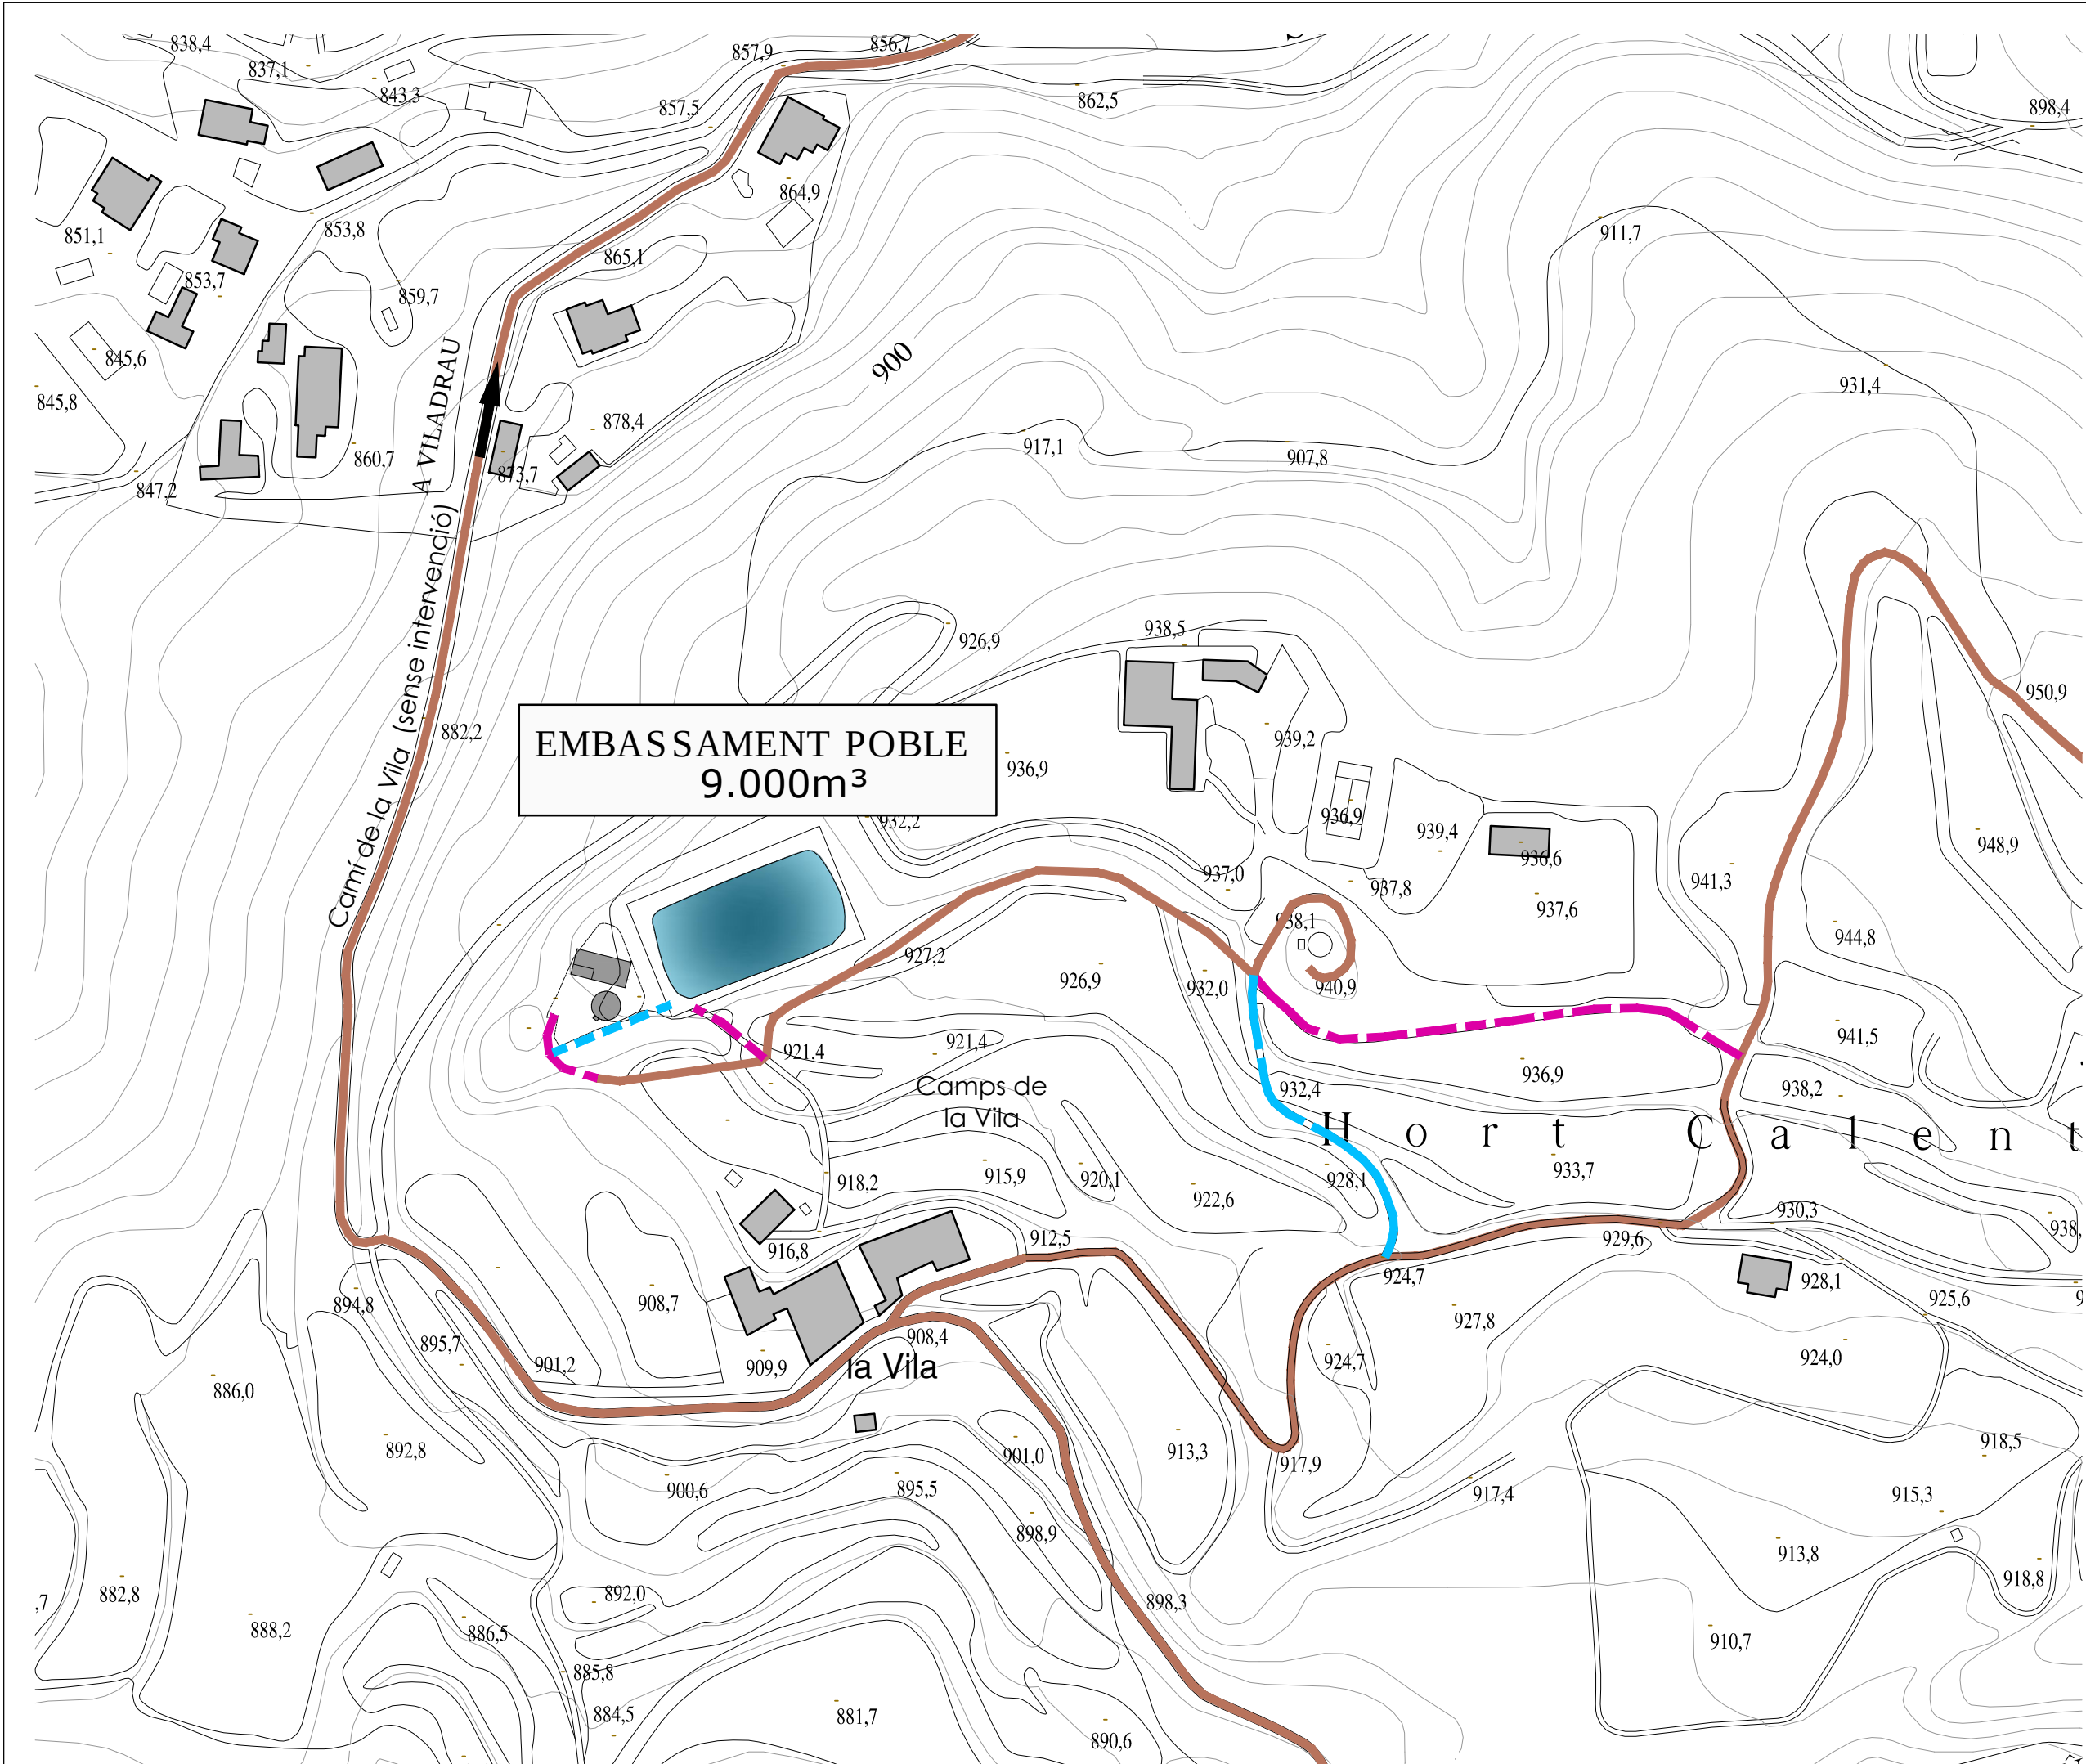

- Camí actual
- Nou tram de camí a obrir
- Tram de camí a eliminar

PROPIETARI
AJUNTAMENT DE VILADRAU

PLA ESPECIAL PROJECTUAL PER A LA INTERVENCIÓ A
L'ACTUAL SISTEMA D'ABASTAMENT D'AIGUA A VILADRAU
CONSTRUCCIÓ NOVA ETAP, DIPÒSIT, CANONADES I CAMÍ D'ACCÉS


PROPOSTA TRAÇAT NOU CAMÍ
ACCÉS A ETAP I EMBASSAMENT

DATA: 2018
GENER

ESCALA:
A1: 1/1.000
A3: 1/2.000

REFERÈNCIA:
J15038


SEGALÉS CARRERA S.L.P.
JOSEP SEGALÉS CARRERA
ARQUITECTE - ARQUITECTE TÈCNIC
C/ ST. PERE, 84 - VIC - TLF. 93 889 45 29 FAX 93 881 40 49

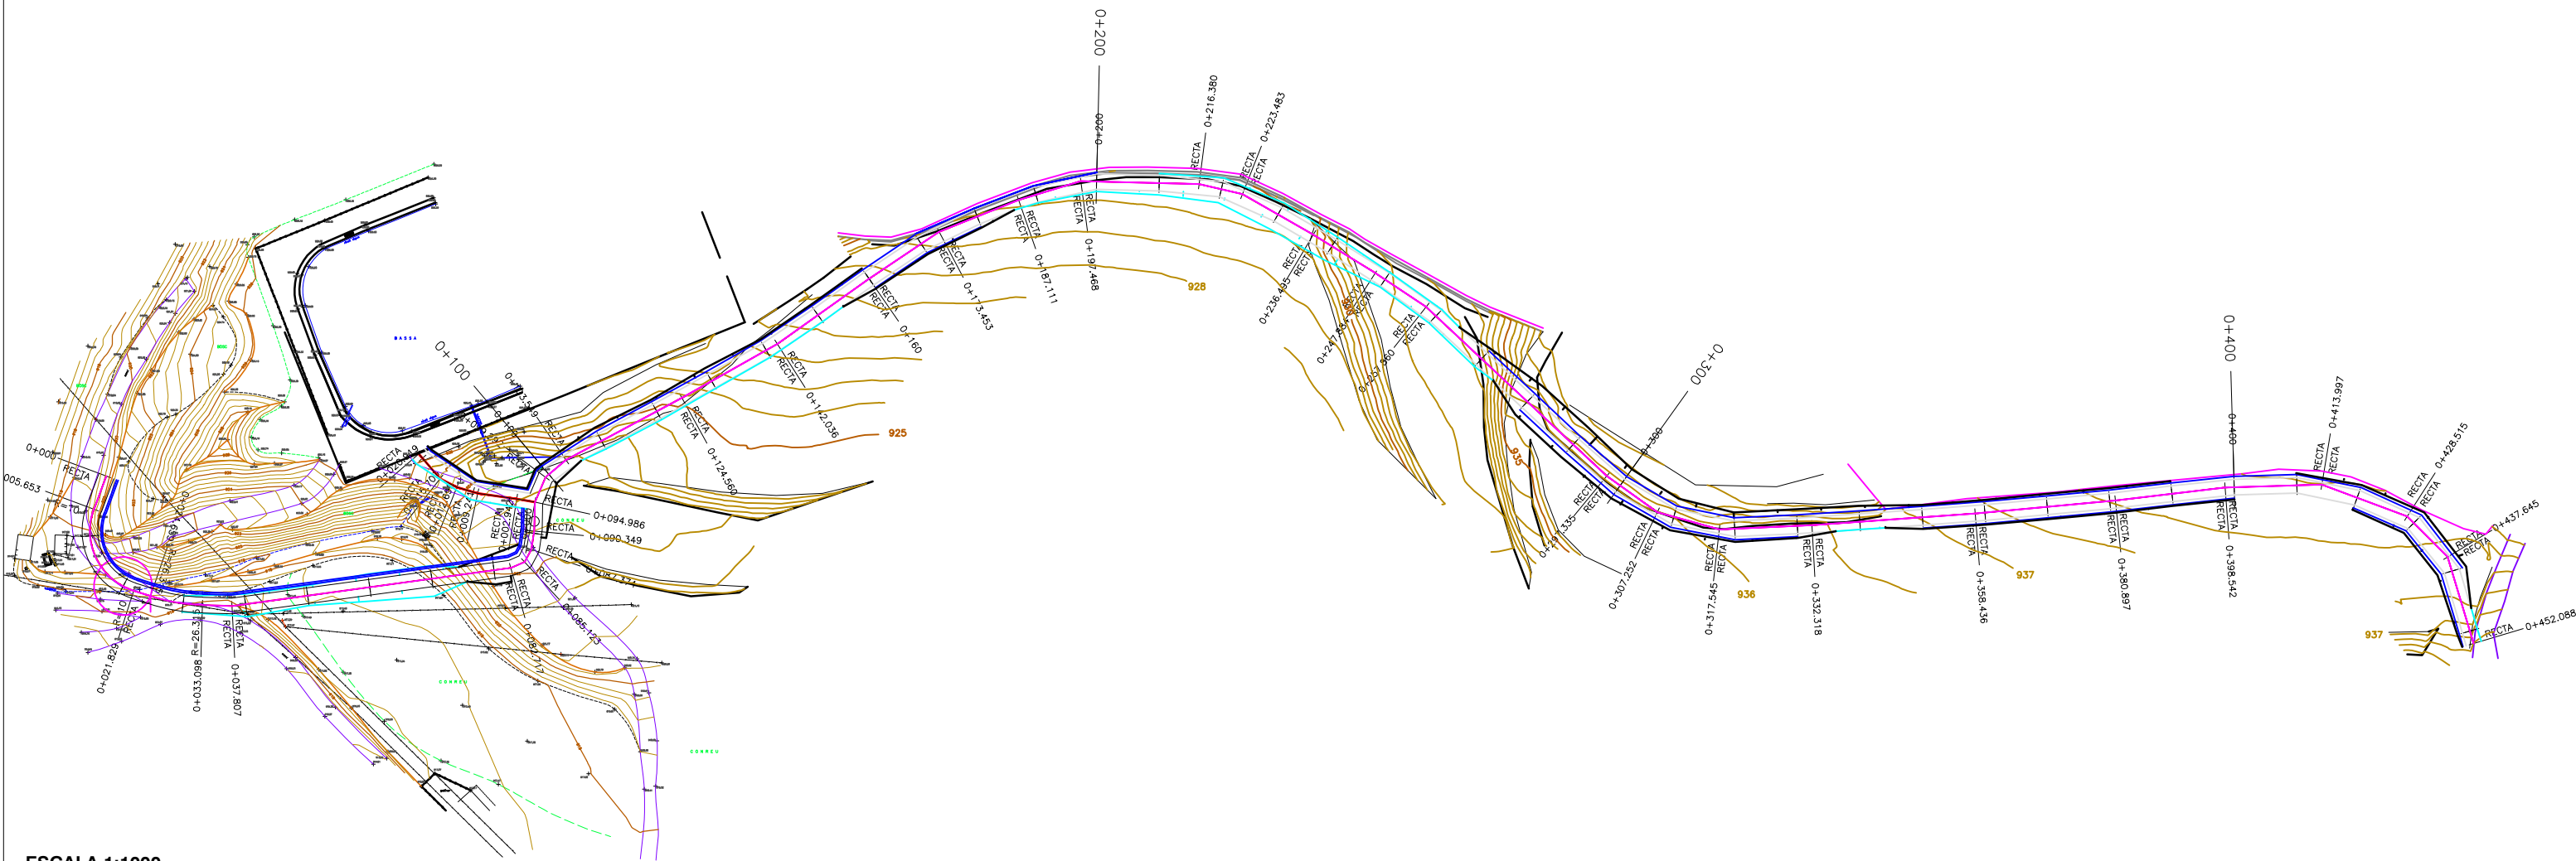

ESCALA 1:1000

— RASANT CAMÍ
— TERRENY NATURAL

ESCALAS
HORIZONTAL = 1000
VERTICAL = 500

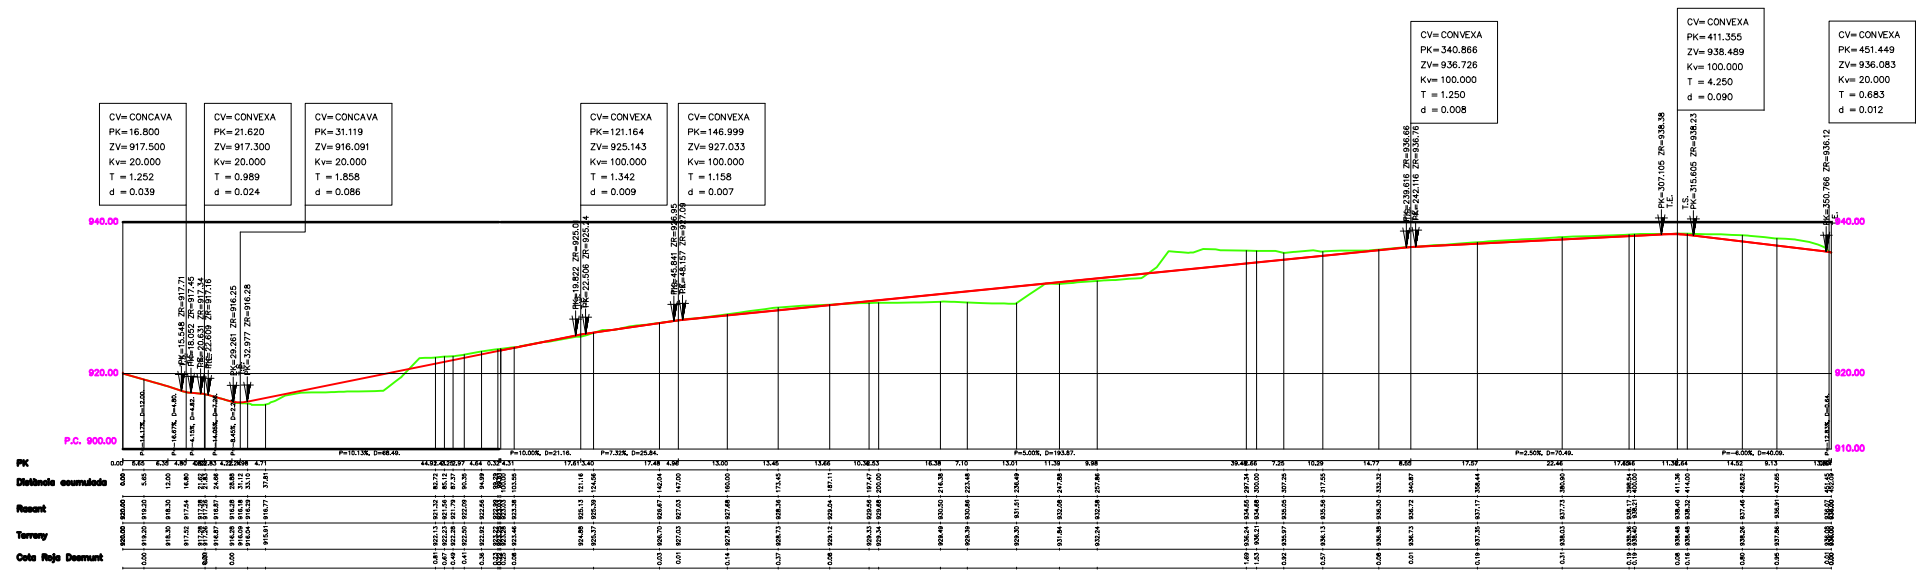

PROPIETARI
AJUNTAMENT DE VILADRAU

PLA ESPECIAL PROJECTUAL A PER LA INTERVENCIÓ A
L'ACTUAL SISTEMA D'ABASTAMENT D'AIGUA A VILADRAU
CONSTRUCCIÓ NOVA ETAP, DIPOSI, CANONADES I CAMÍ D'ACCÉS



MOVIMENT DE TERRES
CAMÍ D'ACCÉS





































DATA
GENER 2018

ESCALA
A1: 1/500
A3: 1/1.000

REFERÈNCIA
J15038

SEGALÉS CARRERA S. L. P.
JOSEP SEGALÉS CARRERA
ARQUITECTE - ARQUITECTE TÈCNIC
C/ ST. PERE, 84 - VIC - TLF. 93 889 45 29 FAX 93 881 40 49

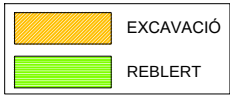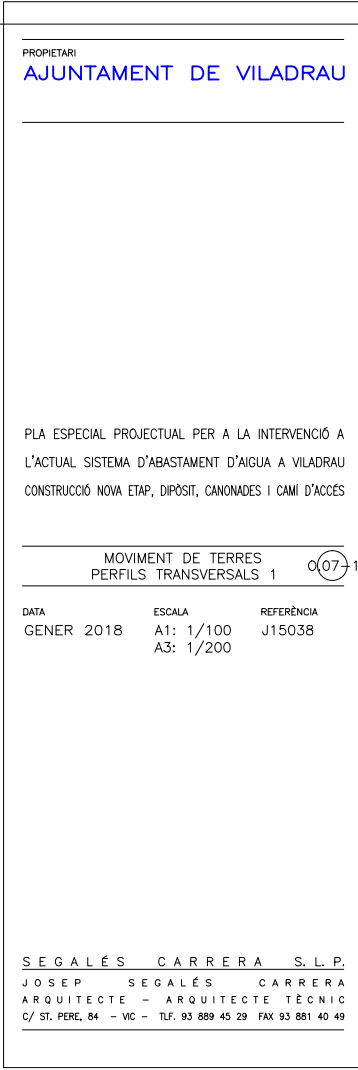

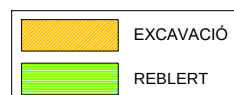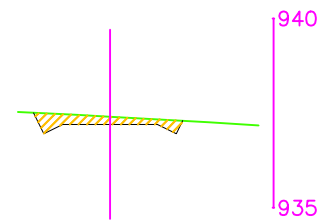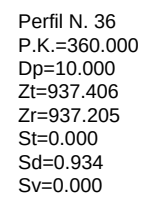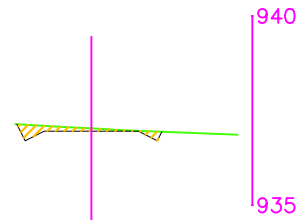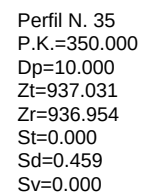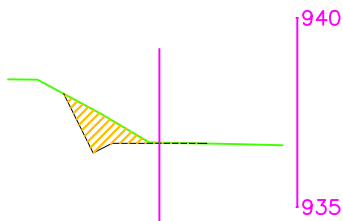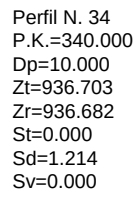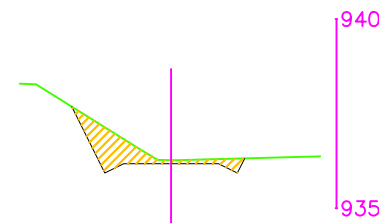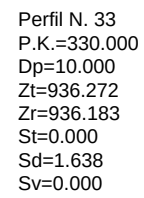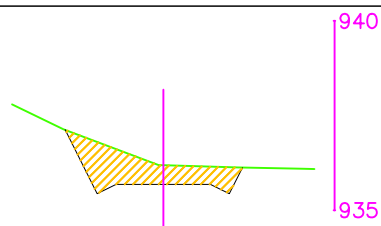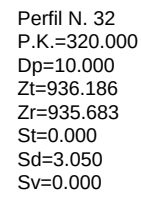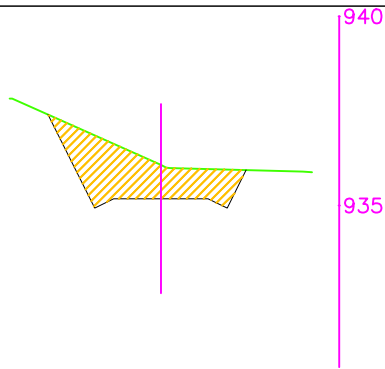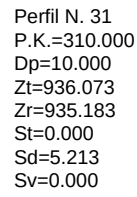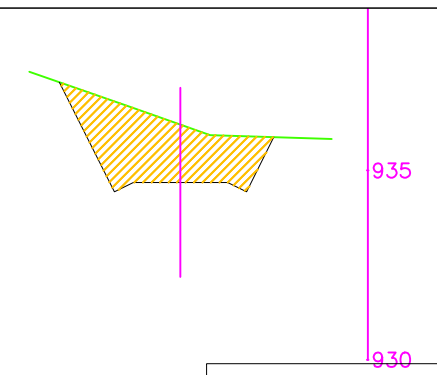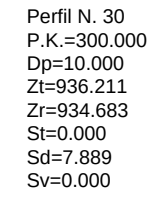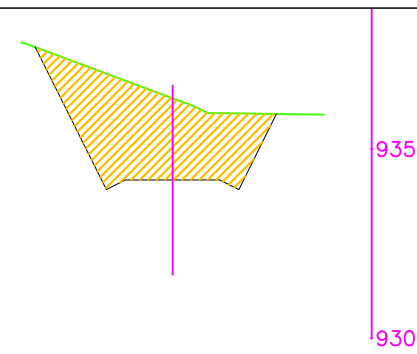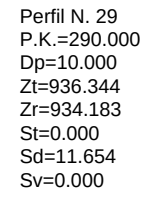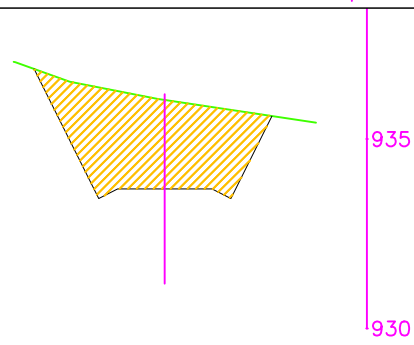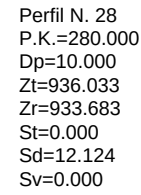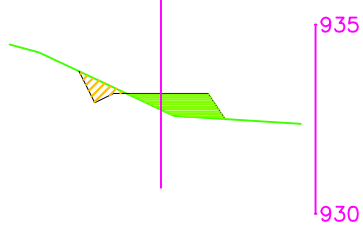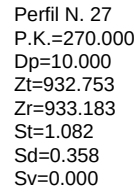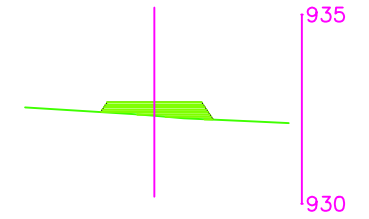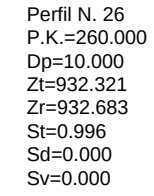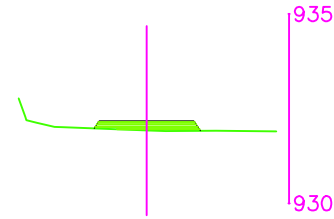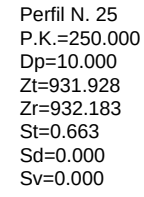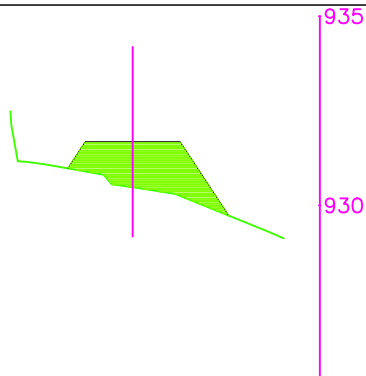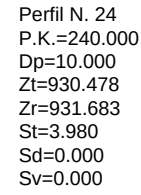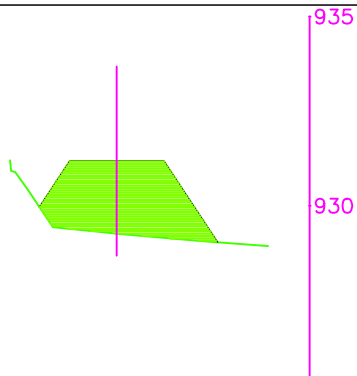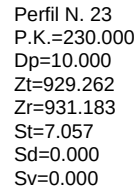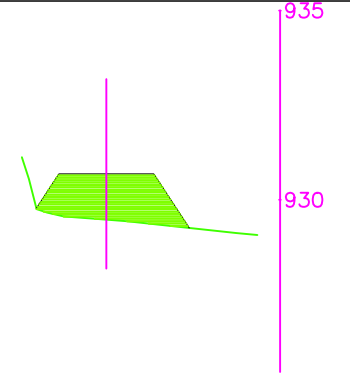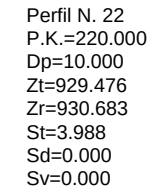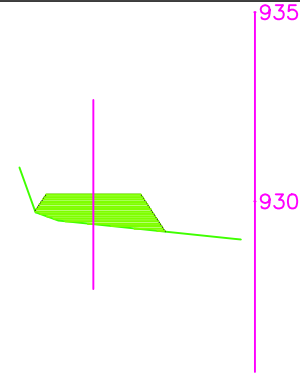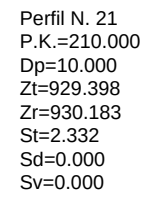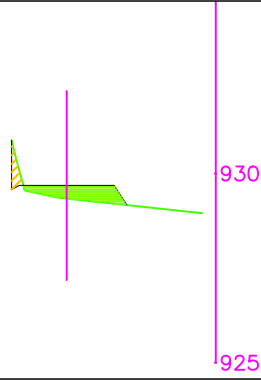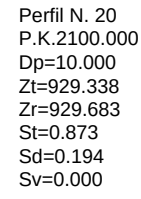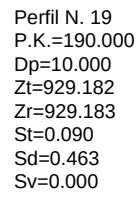











PROPIETARI
AJUNTAMENT DE VILADRAU

PLA ESPECIAL PROJECTUAL PER A LA INTERVENCIÓ A
L'ACTUAL SISTEMA D'ABASTAMENT D'AIGUA A VILADRAU
CONSTRUCCIÓ NOVA ETAP, DIPÒSIT, CANONADES I CAMÍ D'ACCÉS

MOVIMENT DE TERRES 07-2
PERFILS TRANSVERSALS 2

DATA	ESCALA	REFERÈNCIA
GENER 2018	A1: 1/100 A3: 1/200	J15038

SE GALÉS CARRERA S. L. P.
JOSEP SEGALÉS CARRERA
ARQUITECTE - ARQUITECTE TÈCNIC
C/ ST. PERE, 84 - VIC - TLF. 93 889 45 29 FAX 93 881 40 49

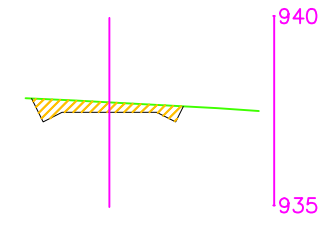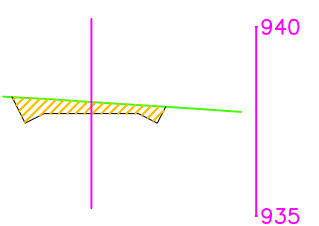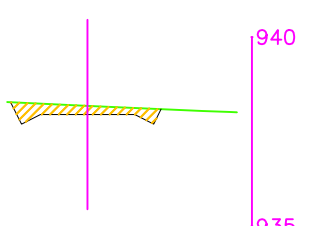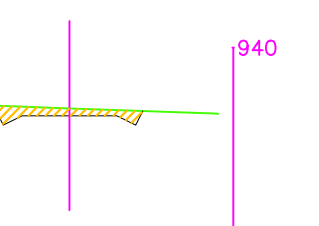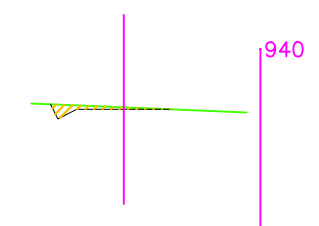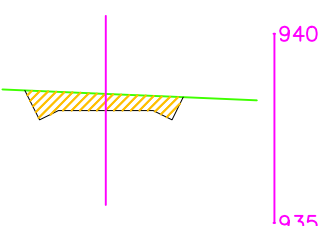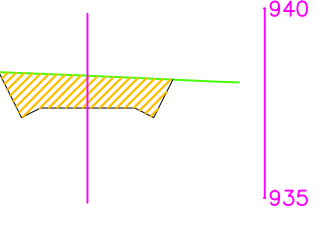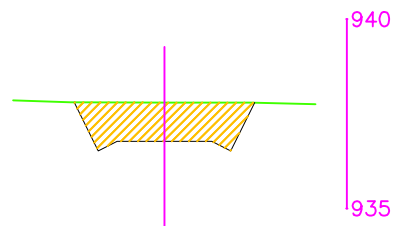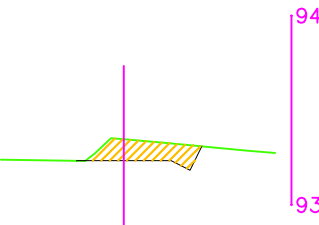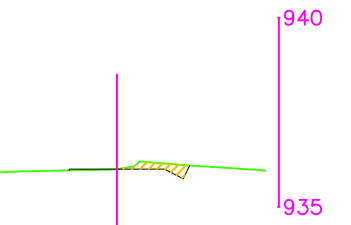Perfil N. 37 P.K.=370.000 Dp=10.000 Zt=937.719 Zr=937.455 St=0.000 Sd=1.184 Sv=0.000 	Perfil N. 38 P.K.=380.000 Dp=10.000 Zt=938.010 Zr=937.705 St=0.000 Sd=1.354 Sv=0.000 	Perfil N. 39 P.K.=390.000 Dp=10.000 Zt=938.185 Zr=937.955 St=0.000 Sd=1.050 Sv=0.000 	Perfil N. 40 P.K.=400.000 Dp=10.000 Zt=938.397 Zr=938.205 St=0.000 Sd=0.900 Sv=0.000 
Perfil N. 41 P.K.=410.000 Dp=10.000 Zt=938.466 Zr=938.413 St=0.000 Sd=0.288 Sv=0.000 	Perfil N. 42 P.K.=420.000 Dp=10.000 Zt=938.410 Zr=937.970 St=0.000 Sd=1.906 Sv=0.000 	Perfil N. 43 P.K.=430.000 Dp=10.000 Zt=938.225 Zr=937.370 St=0.000 Sd=3.729 Sv=0.000 	Perfil N. 44 P.K.=440.000 Dp=10.000 Zt=937.799 Zr=936.770 St=0.000 Sd=4.545 Sv=0.000 
Perfil N. 45 P.K.=450.000 Dp=10.000 Zt=936.737 Zr=936.170 St=0.001 Sd=1.417 Sv=0.000 	Perfil N. 46 P.K.=452.088 Dp=2.088 Zt=936.001 Zr=936.001 St=0.027 Sd=0.308 Sv=0.000 		

EXCAVACIÓ

REBLERT

PROPIETARI

AJUNTAMENT DE VILADRAU

PLA ESPECIAL PROJECTUAL PER A LA INTERVENCIÓ A L'ACTUAL SISTEMA D'ABASTAMENT D'AIGUA A VILADRAU CONSTRUCCIÓ NOVA ETAP, DIPÒSIT, CANONADES I CAMÍ D'ACCÉS

MOVIMENT DE TERRES

PERFILS TRANSVERSALS 3

007-3

DATA

GENER 2018

ESCALA

A1: 1/100

A3: 1/200

REFERÈNCIA



J15038

SEGALES CARRERA S. L. P.


JOSEP SEGALES CARRERA

ARQUITECTE - ARQUITECTE TÈCNIC

C/ ST. PERE, 84 - VC - TLF. 93 889 45 29 FAX 93 881 40 49

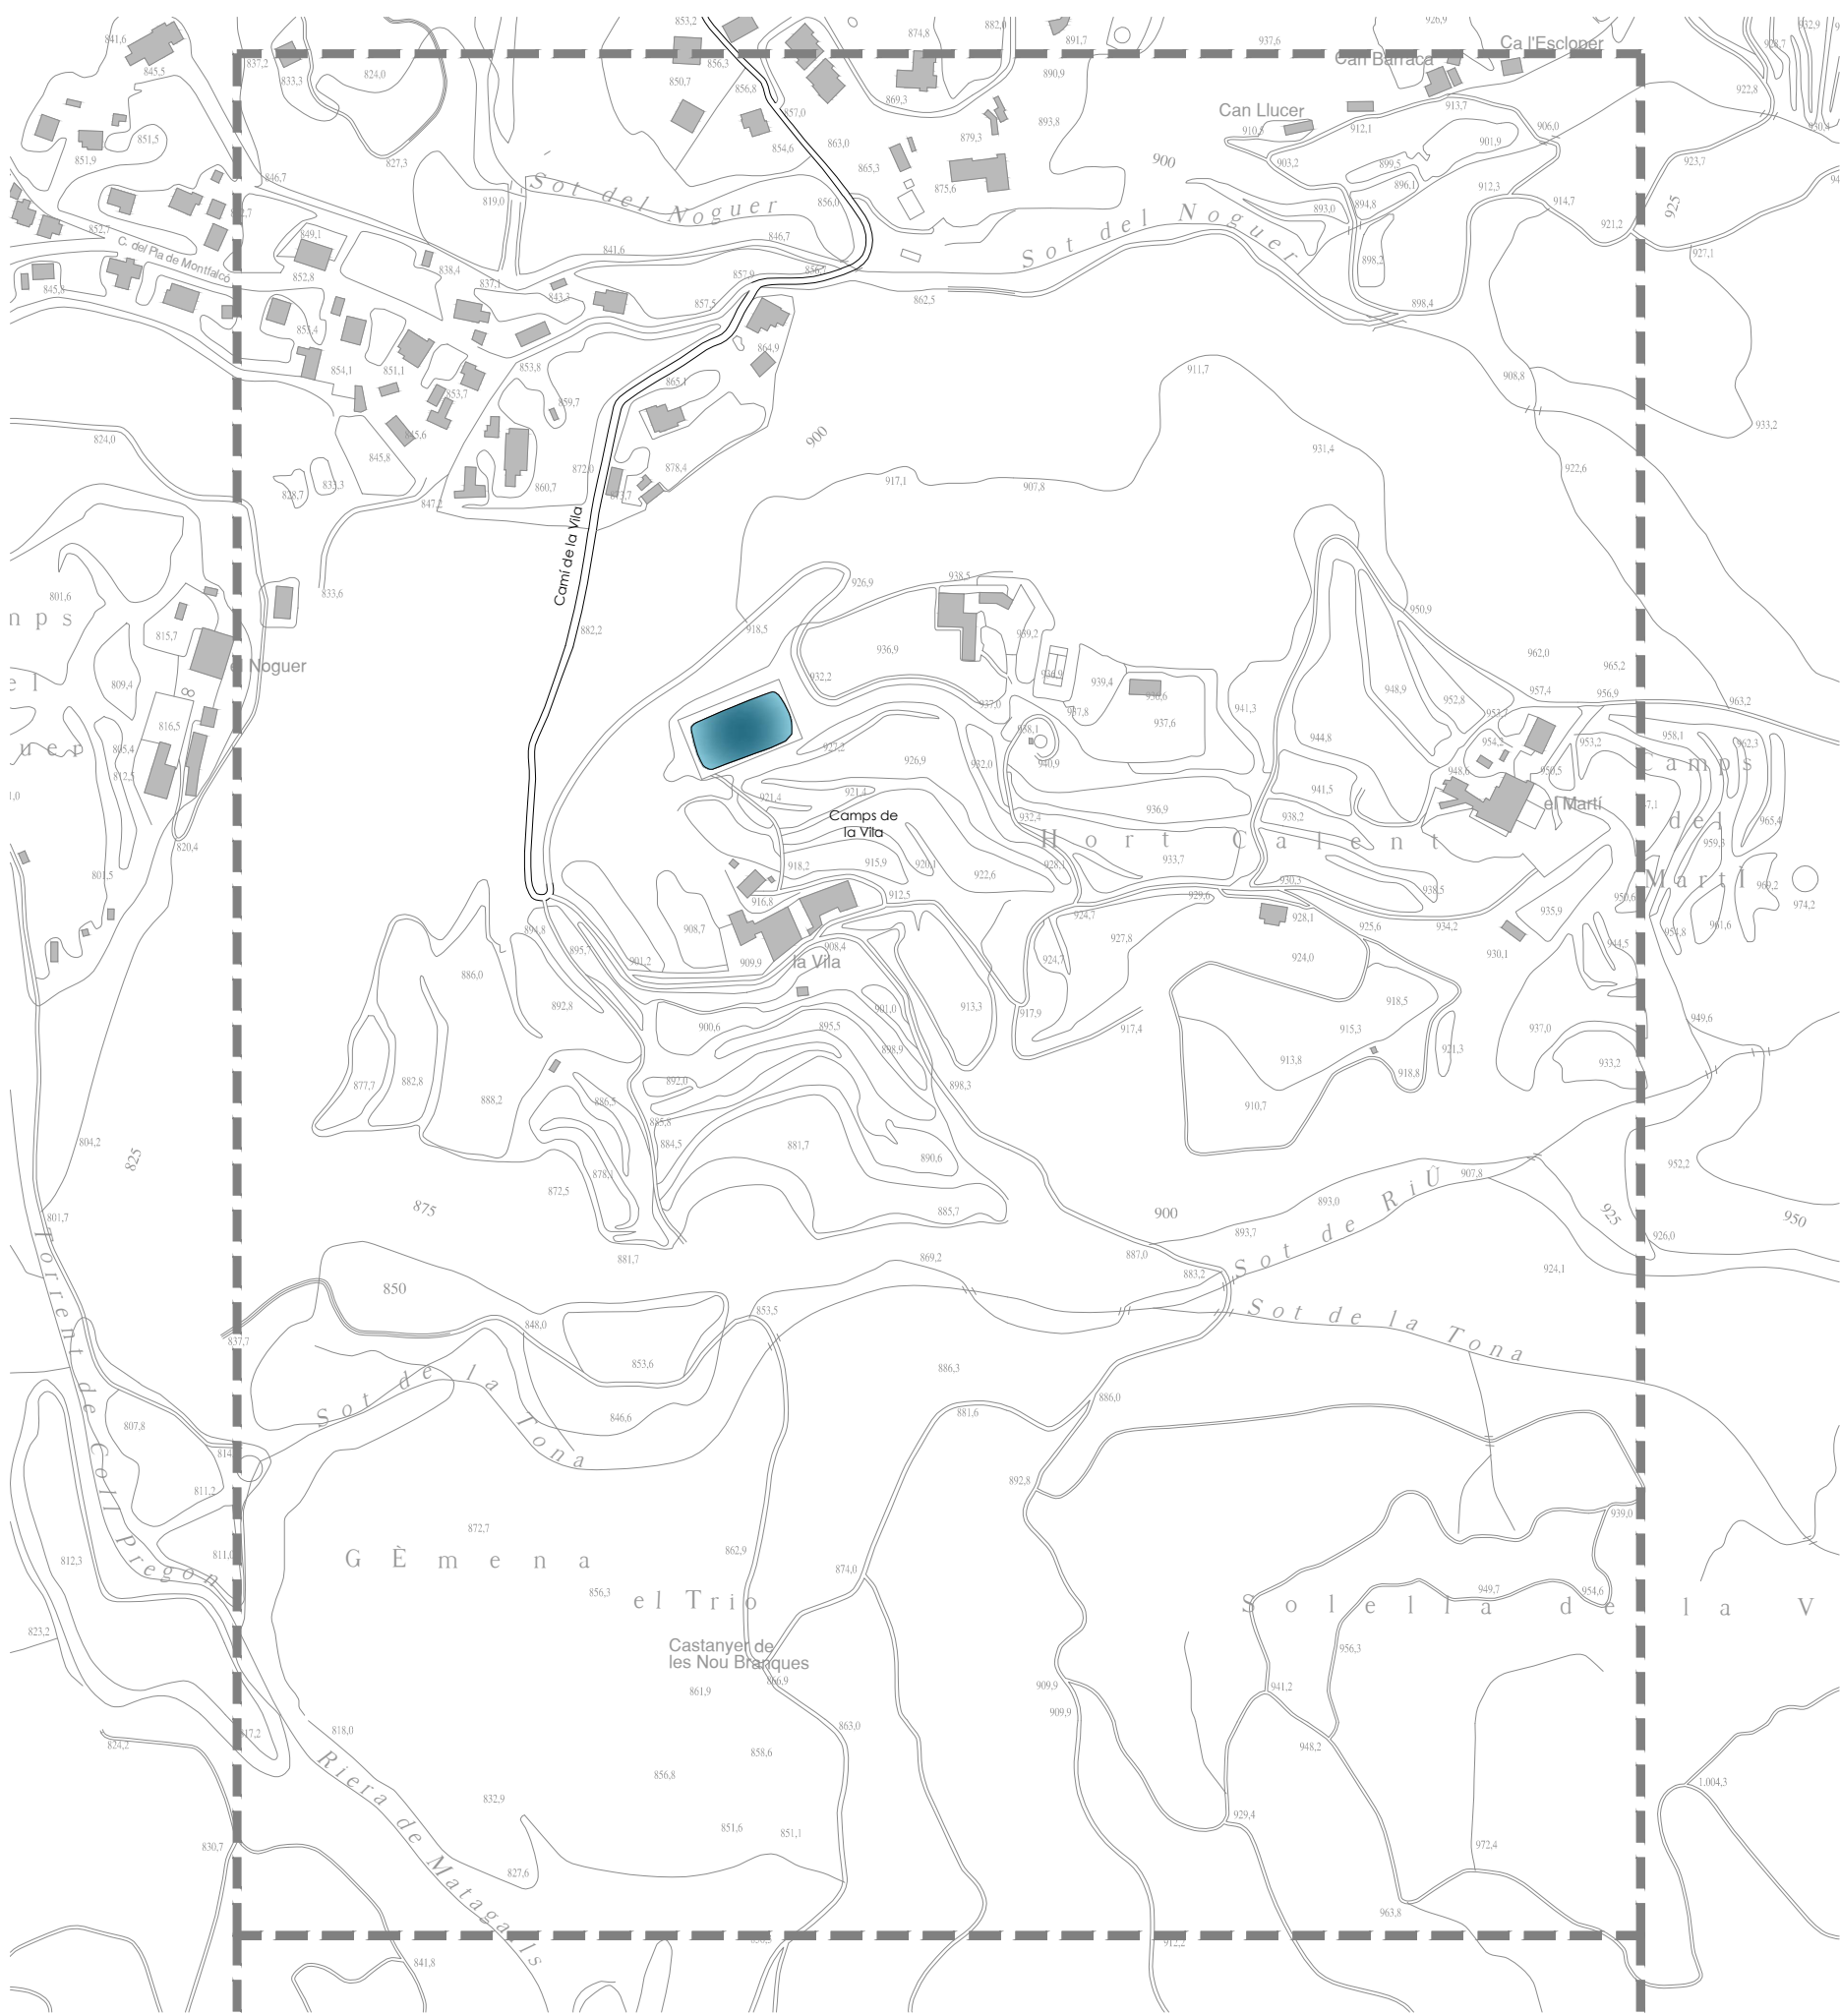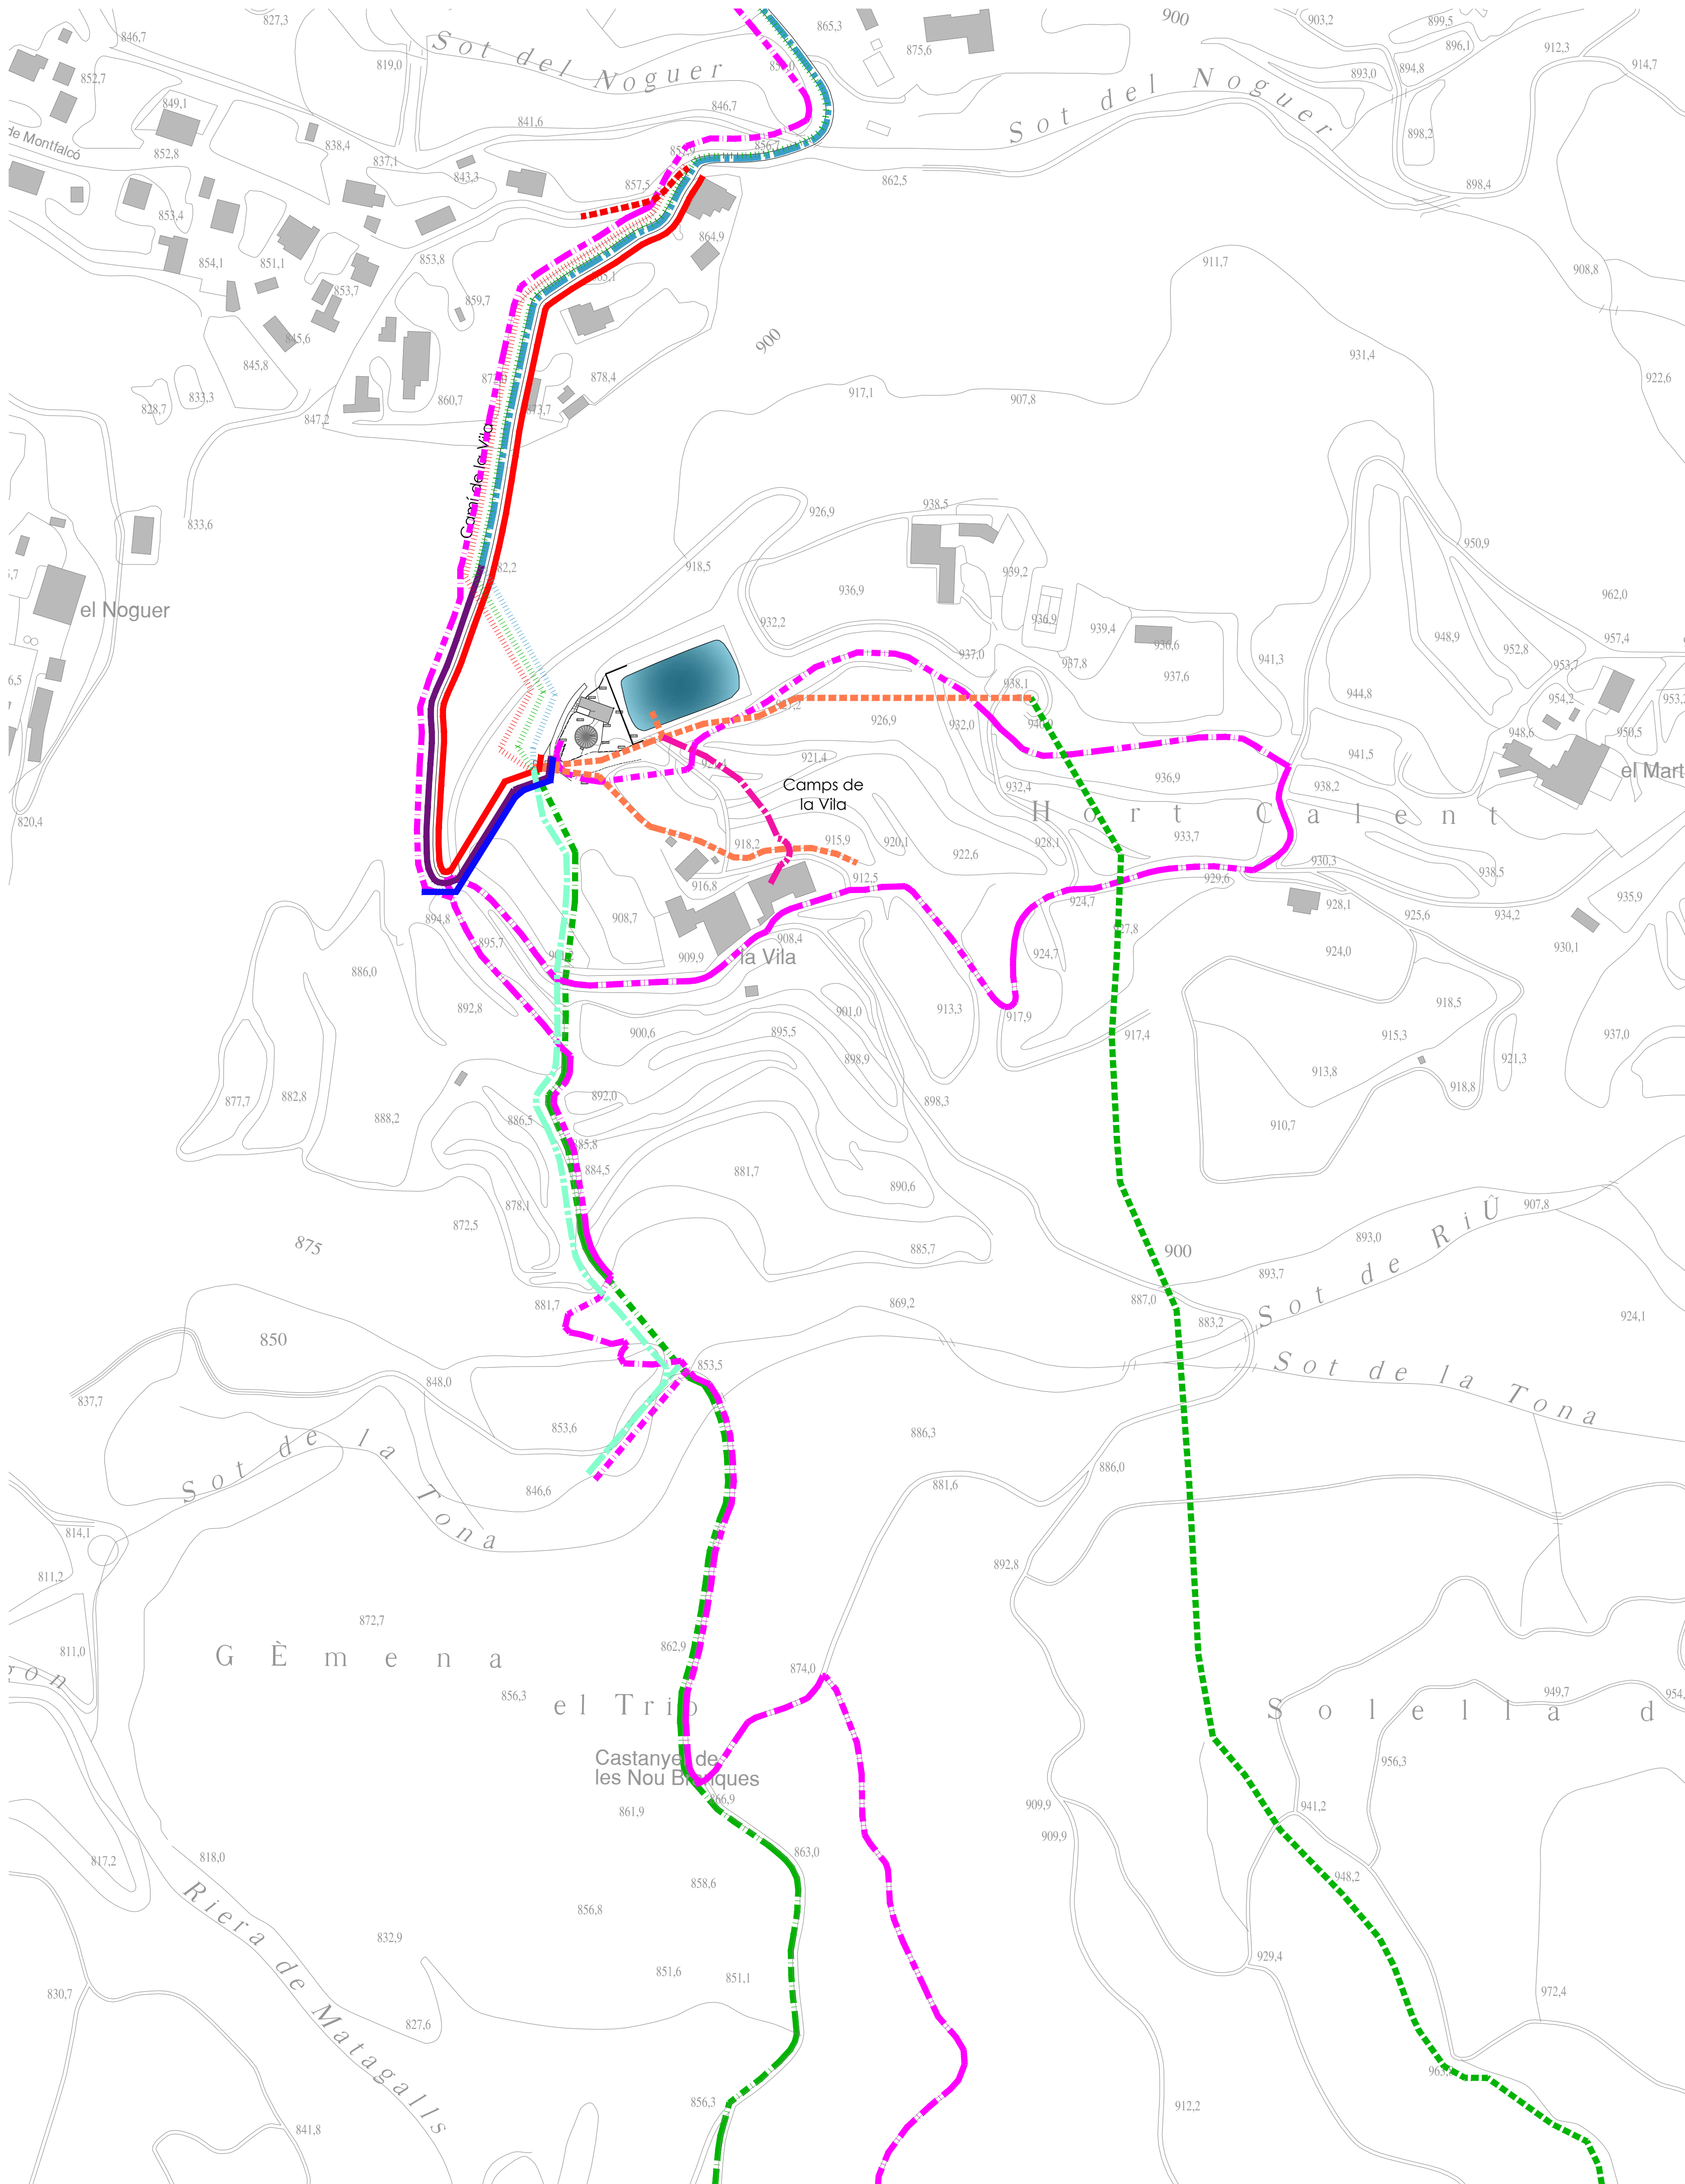

LLEGGENDA	
CANONADES	
	CANONADA PVC DN-110mm A ELIMINAR
	CANONADA FC DN-100mm A ELIMINAR
	CANONADA FC DN-50mm A ELIMINAR
	CANONADES EXISTENTS PVC DN-32, 50, 63, 75 i 90mm
	CANONADA EXISTENT PVC DN-110mm
	CANONADA EXISTENT PVC DN-125mm
	CANONADA EXISTENT FC DN-50mm
	CANONADA EXISTENT FC DN-60mm
	CANONADA EXISTENT FC DN-100mm
	CANONADES EXISTENTS PE DN-32, 50, 63 i 110mm
	CANONADA EXISTENT PE DN-125mm
	NOVA CANONADA FD DN-150mm
	NOVA CANONADA PE DN-125mm
	DESGUÀS PE CORRUGAT DOBLE CAPA DN-250mm
	CANONADA FC DN-100mm A MODIFICAR TRAÇAT
	NOU TRAÇAT CANONADES

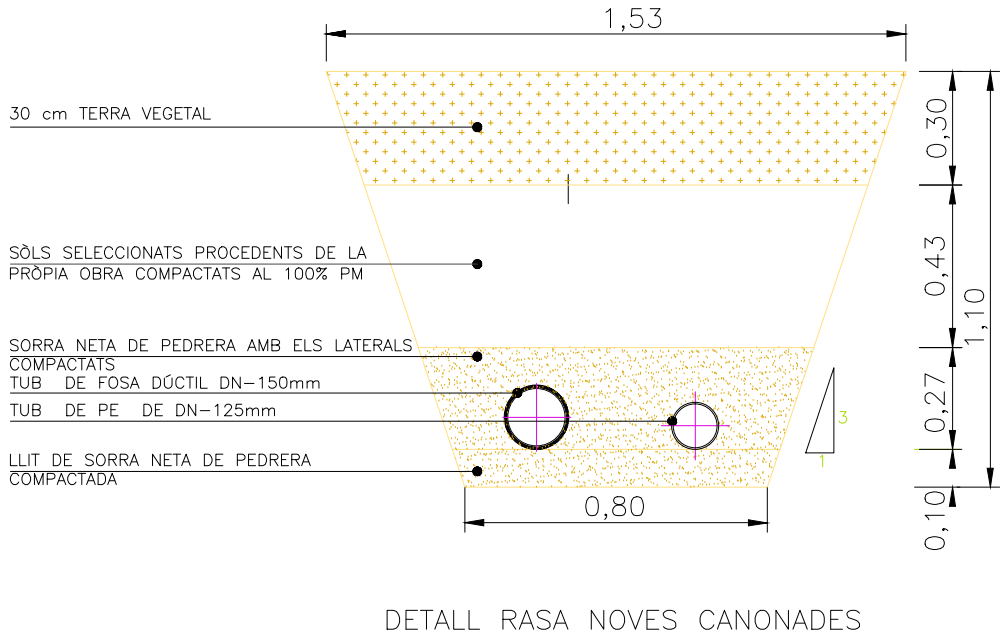



PROPIETARI
AJUNTAMENT DE VILADRAU

PLA ESPECIAL PROJECTUAL PER A LA INTERVENCIÓ A
L'ACTUAL SISTEMA D'ABASTAMENT D'AIGUA A VILADRAU
CONSTRUCCIÓ NOVA ETAP, DIPÒSIT, CANONADES I CAMI D'ACCÉS


PLANTA GENERAL DE LES NOVES
CANONADES D'AIGUA POTABLE (1)

DATA	ESCALA	REFERÈNCIA
GENER 2018	A1: 1/2.000 A3: 1/4.000	J15038

SEGALES CARRERA S.L.P.
JOSEP SEGALÉS CARRERA
ARQUITECTE - ARQUITECTE TÈCNIC
C/ ST. PERE, 84 - VIC - TLF. 93 889 45 29 FAX 93 881 40 49

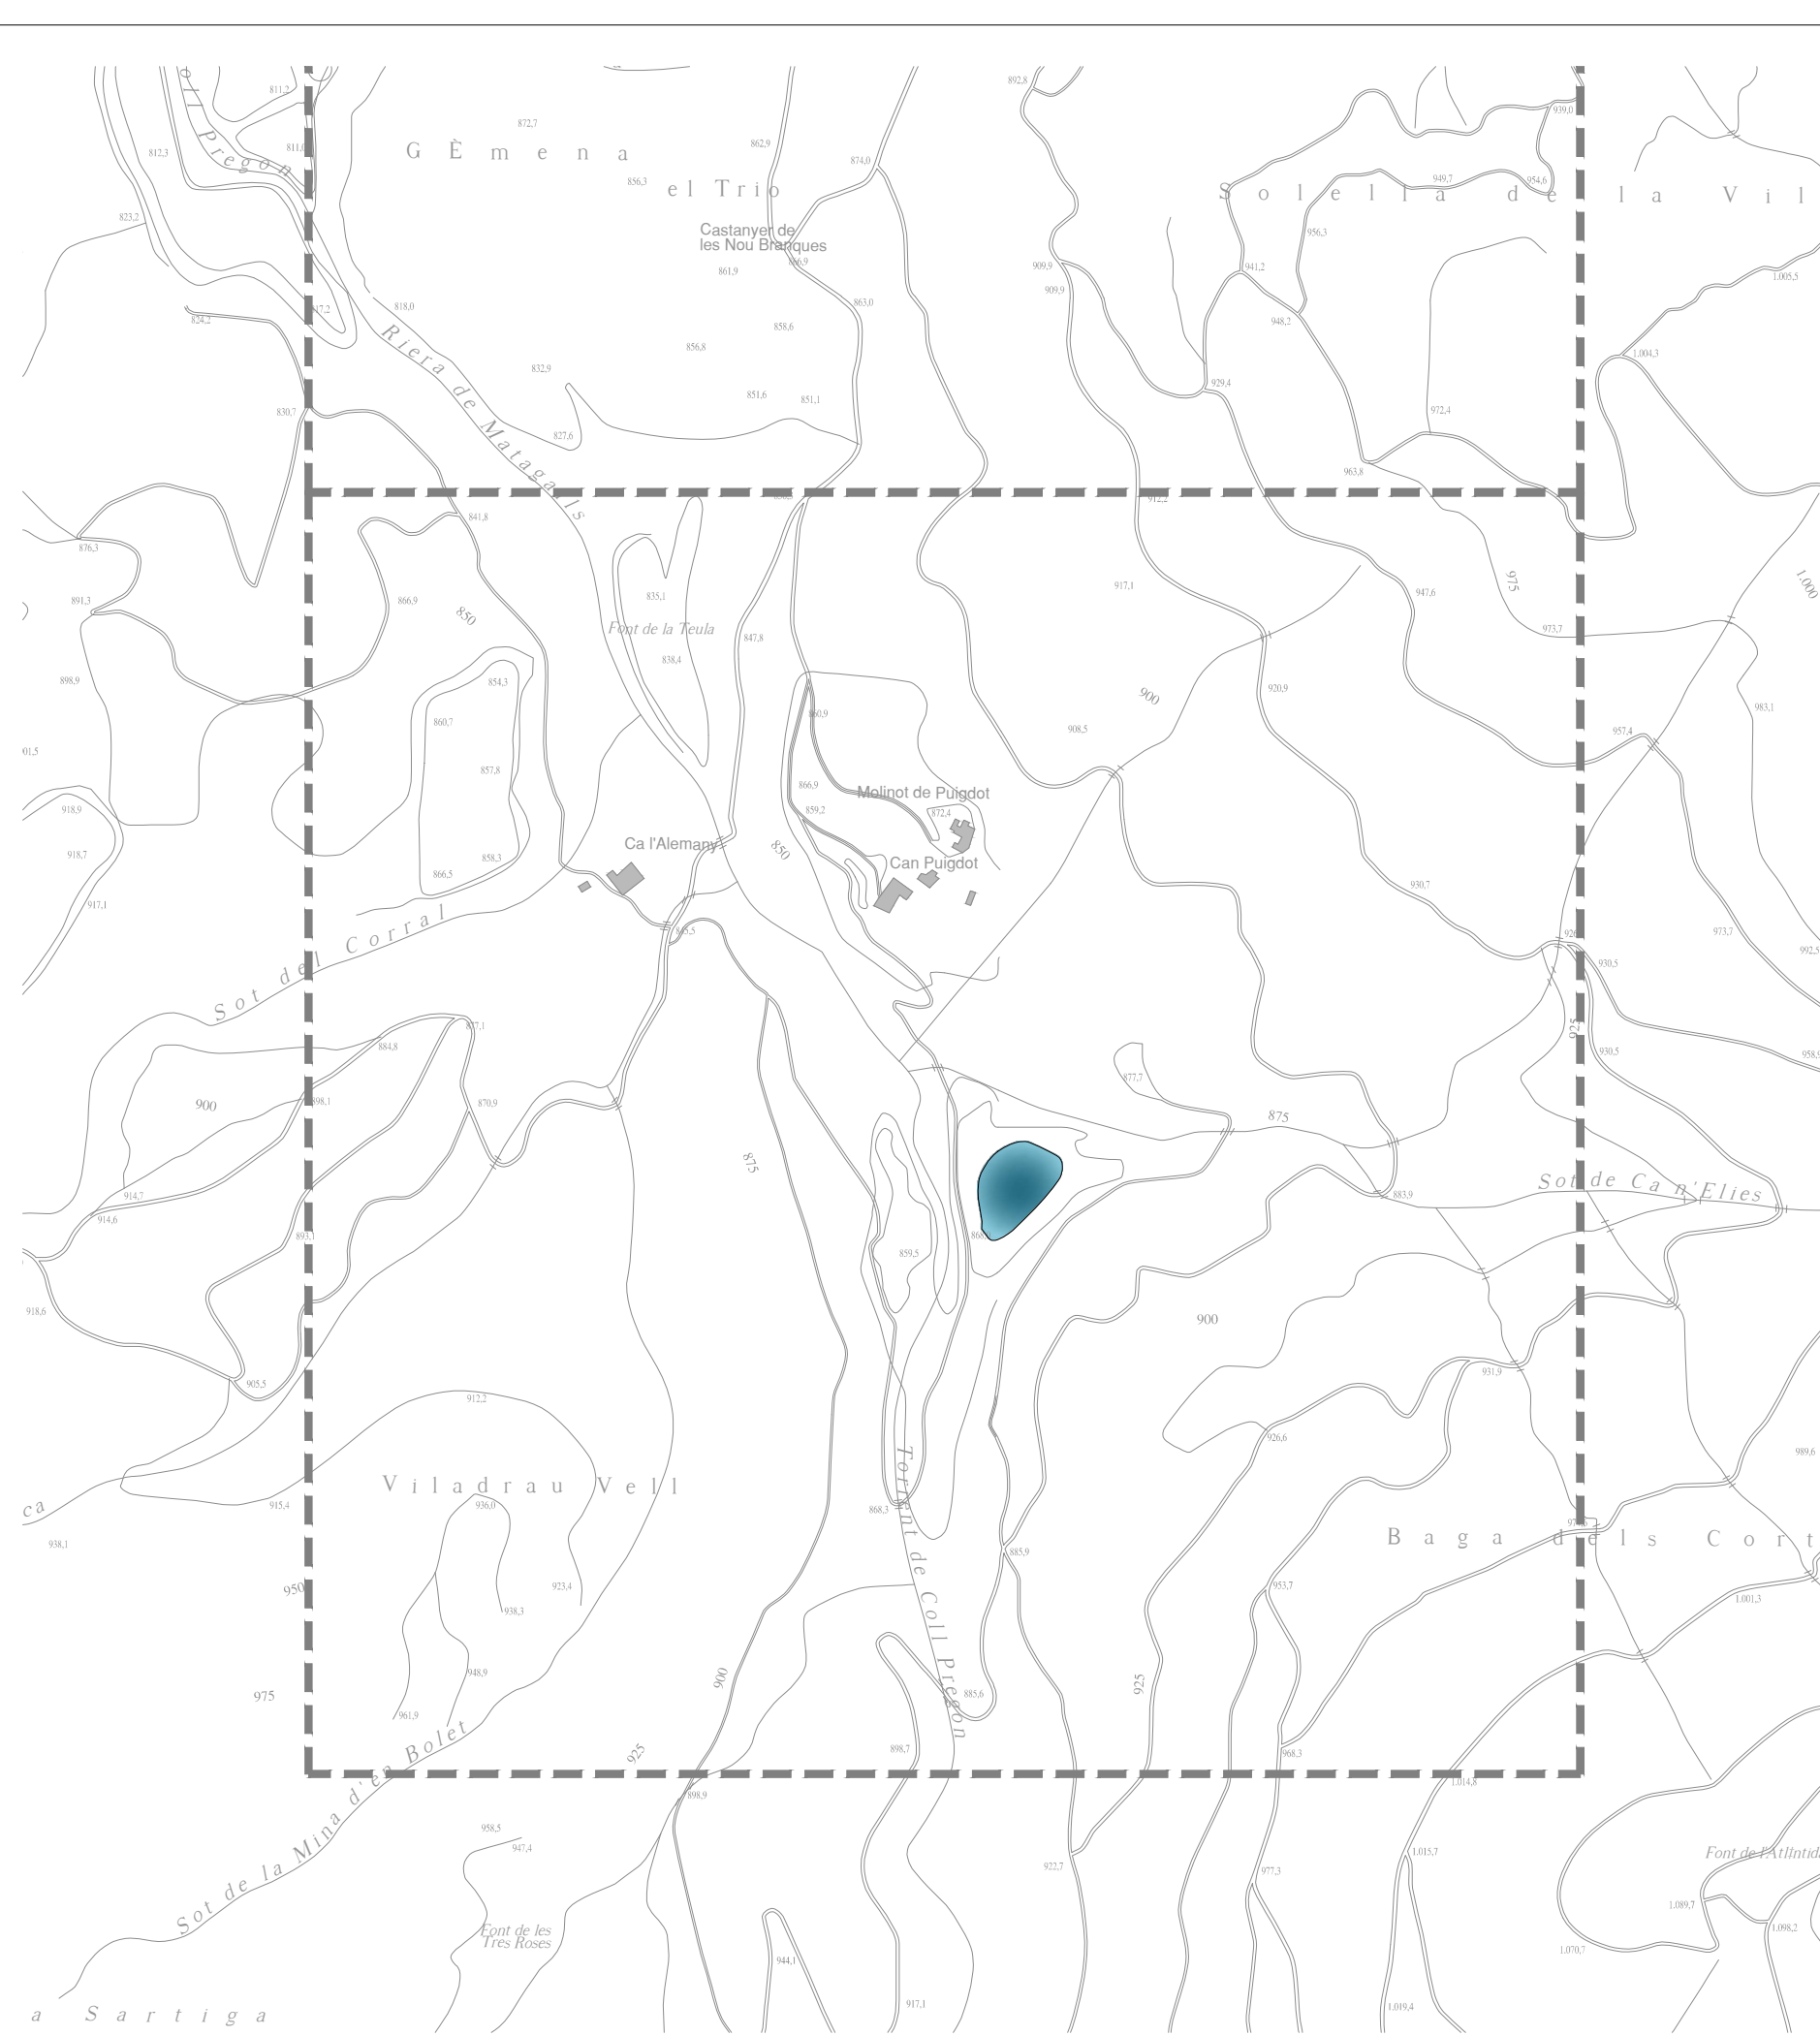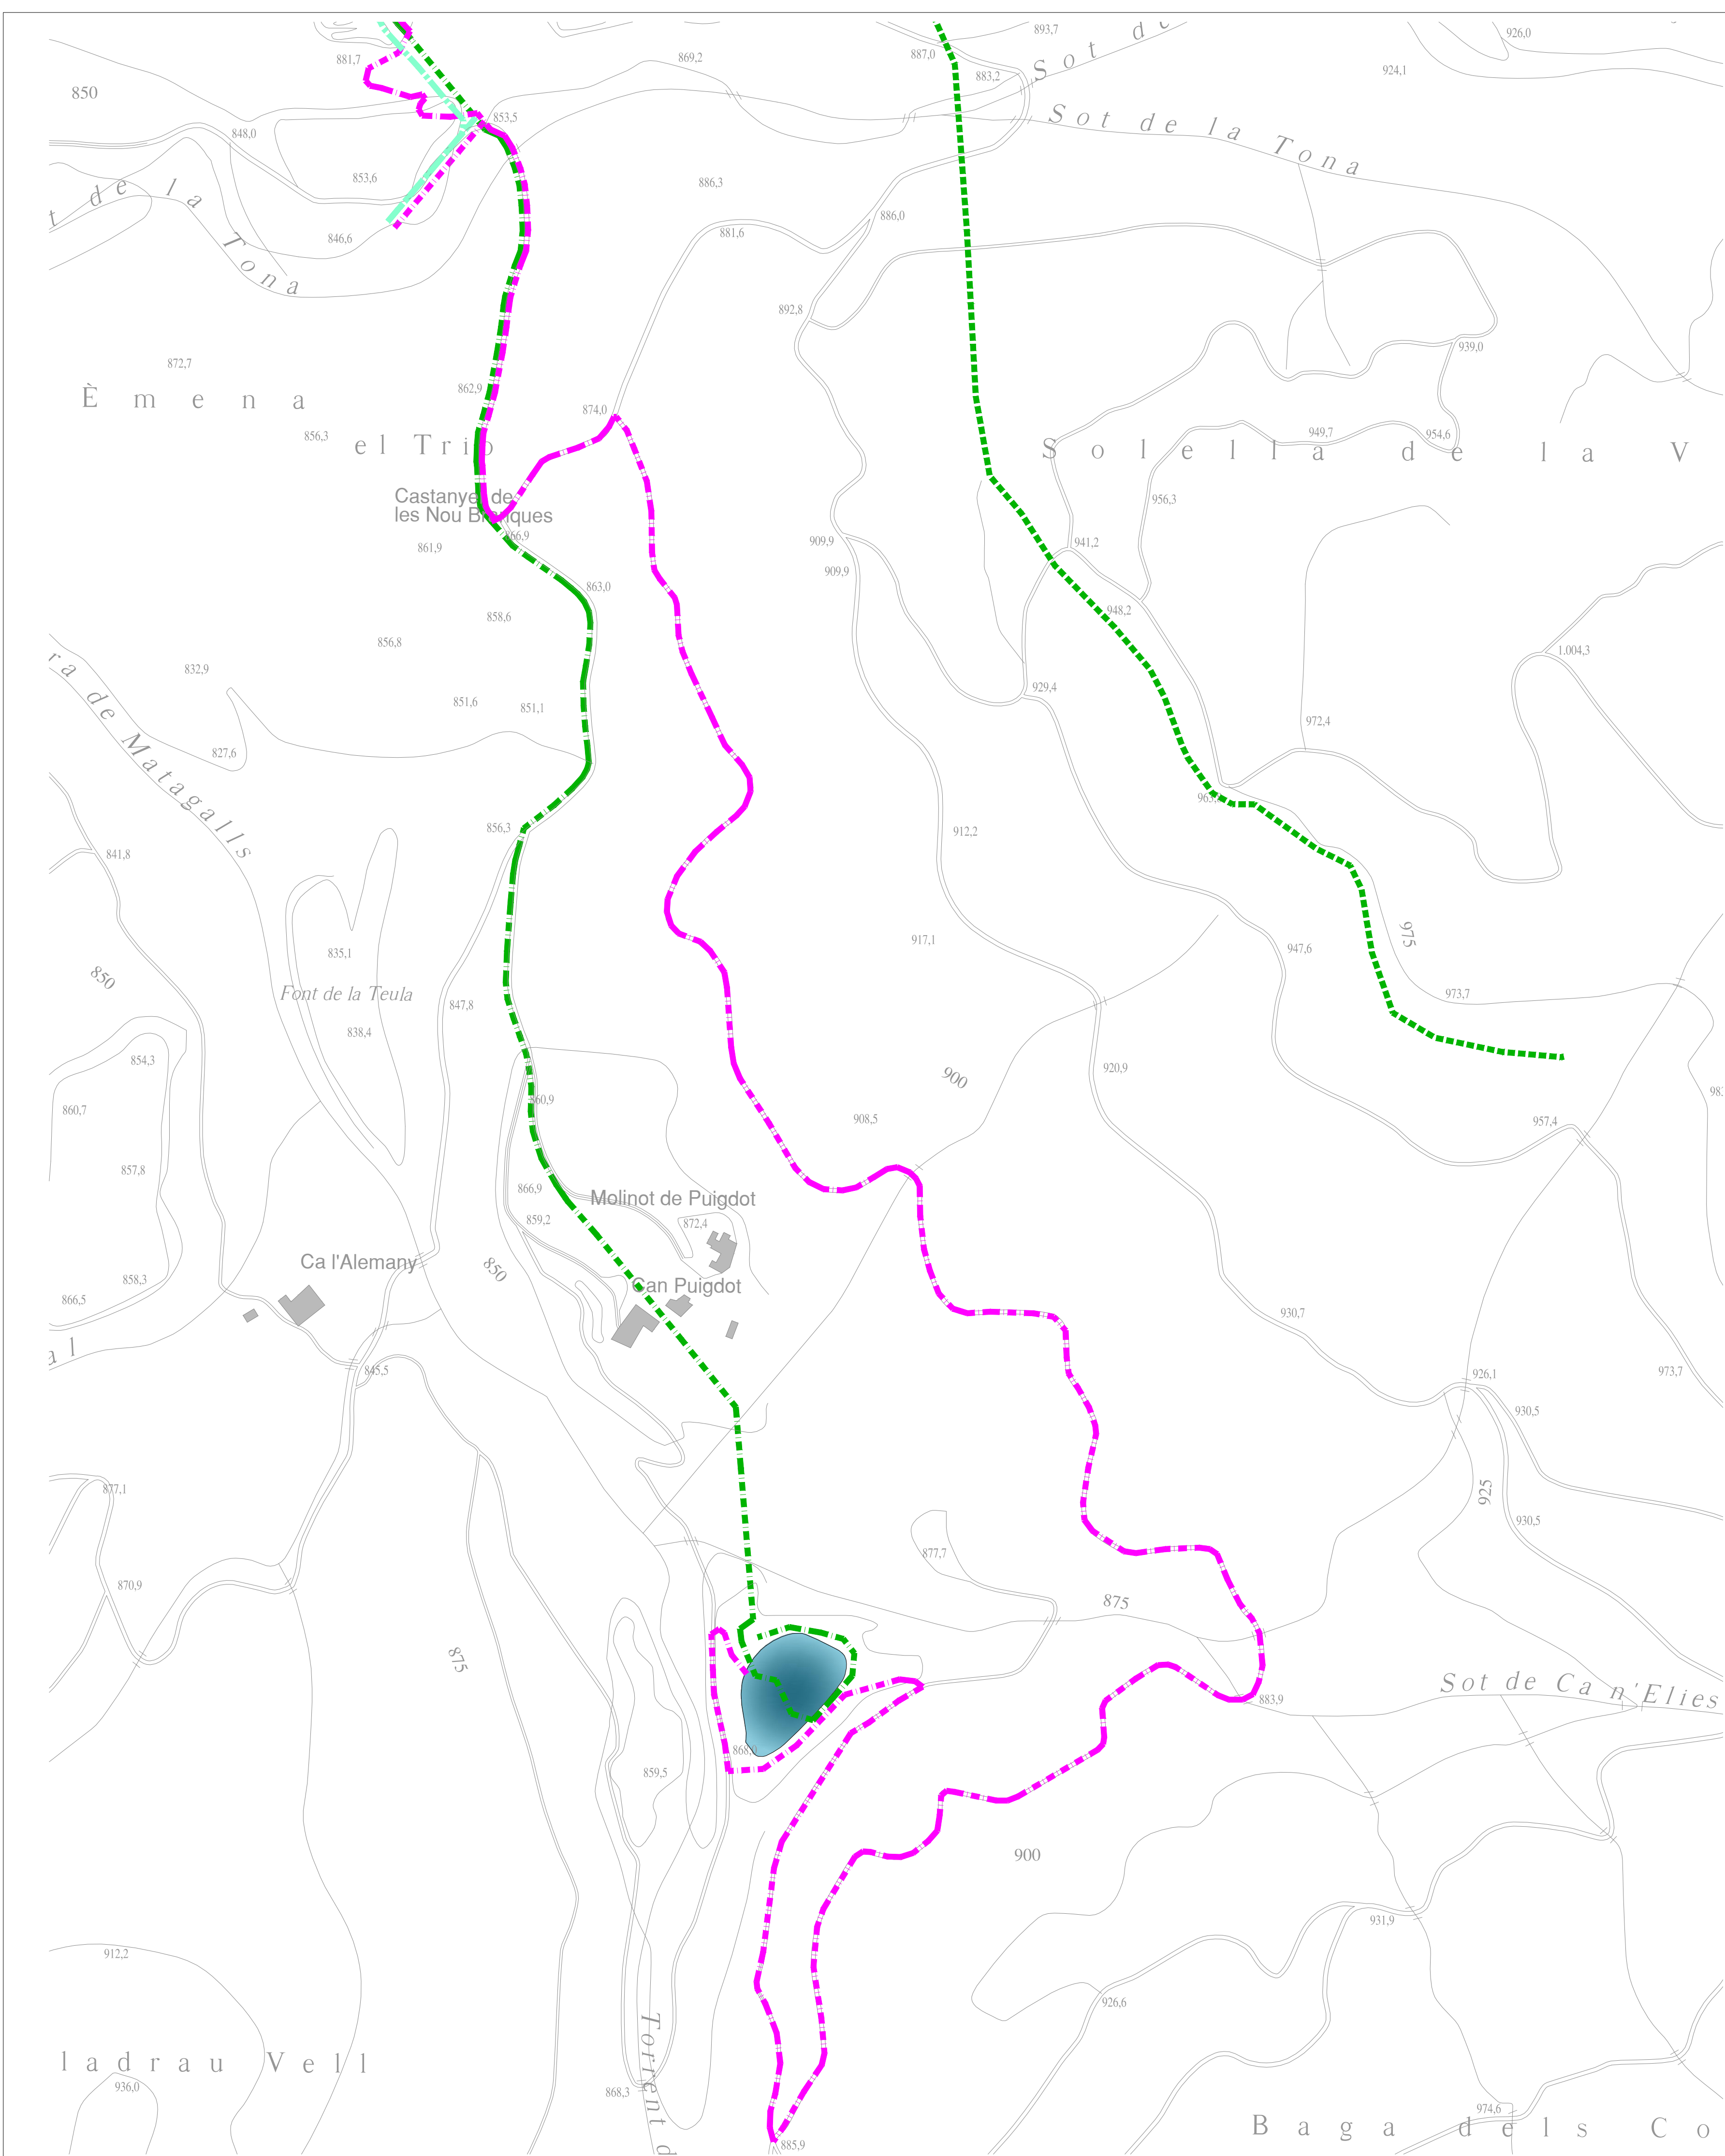

LLEGENDA	
CANONADES	
.....	CANONADA PVC DN-110mm A ELIMINAR
.....	CANONADA FC DN-100mm A ELIMINAR
.....	CANONADA FC DN-50mm A ELIMINAR
.....	CANONADES EXISTENTS PVC DN-32,50,63,75 i 90mm
.....	CANONADA EXISTENT PVC DN-110mm
.....	CANONADA EXISTENT PVC DN-125mm
.....	CANONADA EXISTENT FC DN-50mm
.....	CANONADA EXISTENT FC DN-60mm
.....	CANONADA EXISTENT FC DN-100mm
.....	CANONADES EXISTENTS PE DN-32, 50, 63 i 110mm
.....	CANONADA EXISTENT PE DN-125mm
.....	NOVA CANONADA FD DN-150mm
.....	NOVA CANONADA PE DN-125mm
.....	DESGUAS PE CORRUGAT DOBLE CAPA DN-250mm
.....	CANONADA FC DN-100mm A MODIFICAR TRAÇAT
.....	NOU TRAÇAT CANONADES

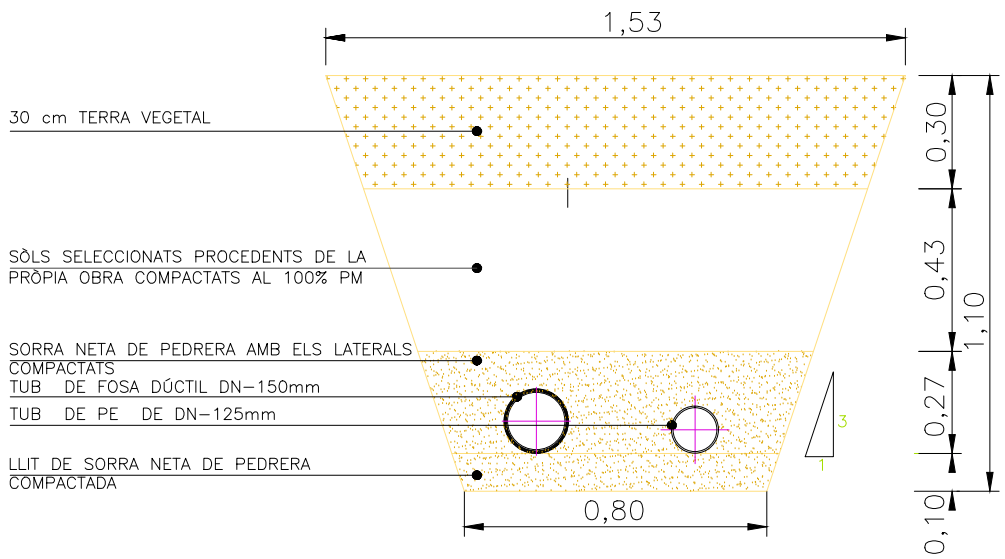

DETALL RASA NOVES CANONADES

PROPIETARI
AJUNTAMENT DE VILADRAU

PLA ESPECIAL PROJECTUAL PER A LA INTERVENCIÓ A
L'ACTUAL SISTEMA D'ABASTAMENT D'AIGUA A VILADRAU
CONSTRUCCIÓ NOVA ETAP, DIPÒSIT, CANONADES I CAMÍ D'ACCÉS

PLANTA GENERAL DE LES NOVES
CANONADES D'AIGUA POTABLE (2)

DATA ESCALA REFERÈNCIA
GENER 2018 A1: 1/2.000 J15038
A3: 1/4.000

SEGALES CARRERA S.L.P.
JOSEP SEGALES CARRERA
ARQUITECTE - ARQUITECTE TÈCNIC
C/ ST. PERE, 84 - VIC - TLF. 93 889 45 29 FAX 93 881 40 49