

## LLEGENDES


- 6.1 QUALIFICACIÓ EN ÀMBIT DE U.A. O P.A. EN SOL URBÀ PER DESENVOLUPAR
- 6.1 QUALIFICACIÓ EN ÀMBIT DE U.A. EN SOL URBÀ AMB PROJECTE DE COMPENSACIÓ APROVAT.
- P.E. ÀMBIT PLA ESPECIAL PER REDACTAR I O APROVAR.
- P.E. ÀMBIT PLA ESPECIAL APROVAT.
- PPi. ÀMBIT PLA PARCIAL PER REDACTAR I O APROVAR.
- PP. ÀMBIT PLA PARCIAL APROVAT.
- GALIB EDIFICACIONS.
- LIMIT FONDÀRIA EDIFICABLE.
- EDIFICACIÓ PROTECCIÓ ESPECIAL.
- ÀMBIT U.A. EN SOL URBÀ.
- ÀMBIT SOL URBÀ.
- ÀMBIT SECTORS SUBLE.

## SISTEMES

- DESPAIS VIARIS
- XARXA VIÀRIA
- CAMINS URBANS
- ÀREES D'APARCAMENT
- DESPAIS VERDS
- PARC URBÀ
- JARDI URBÀ
- EQUIPAMENTS
- ESPORTIUS
- SANITARI-ASSISTENCIALS
- DOCENT, SOCIOCULTURAL
- SERVEIS URBANS
- HABITATGE DOTACIONAL
- INFRAESTRUCTURES TÈCNiques
- DE CURSOS D'AIGUA

## ZONES

- DE FORMACIÓ HISTÒRICA
- 1 NUCLI HISTÒRIC, ESGLESIA DE SANT MARTÍ.
- 2 CREIXEMENT HISTÒRIC DE VILADRAU.
- 3 JARDINS PRIVATS.
- DEXTENSIO URBANA AMB EDIFICACIÓ EN FILERA
- 4 FRONTS DE CASES ARRENGLERADES.
- 5 FRONTS DE CASES SEPARADES.
- DEXTENSIO URBANA AMB EDIFICACIÓ AILLADA
- 6 RESIDENCIAL UNIFAMILIAR
- 6.1 PARCEL·LA 300 m<sup>2</sup>.
- 6.2 PARCEL·LA 600 m<sup>2</sup>.
- 6.3 PARCEL·LA 1000 m<sup>2</sup>.
- 6.4 PARCEL·LA 1500 m<sup>2</sup>.
- 6.5 PARCEL·LA 2000 m<sup>2</sup>.
- 6.6 PARCEL·LA 3000 m<sup>2</sup>.
- 7 RESIDENCIAL PLURIFAMILIAR
- 7.1 PARCEL·LA 600 m<sup>2</sup>.
- 7.2 PARCEL·LA 2000 m<sup>2</sup>.
- 8 EQUIPAMENTS PRIVATS
- 9 INDUSTRIAL
- EDIFICACIÓ EN EL SOL RÚSTIC
- V D'ORDENACIÓ DELS VEINATS RURALS

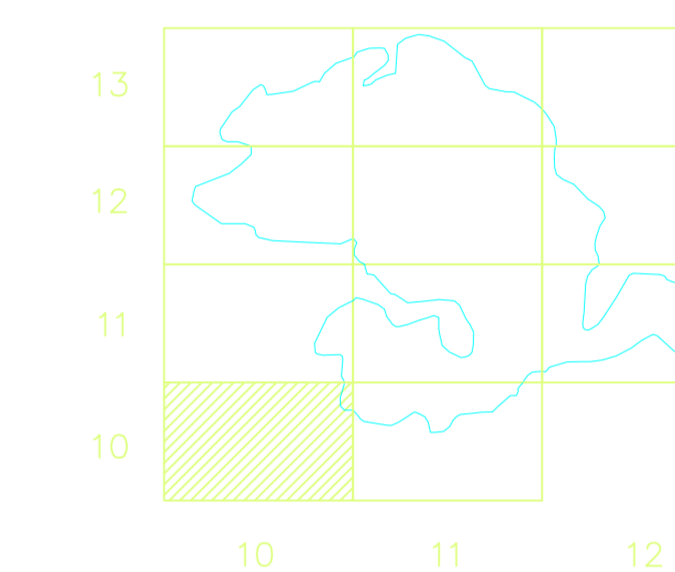

# AJUNTAMENT de VILADRAU

## TEXT REFÒS

**ADAPTACIÓ TOPOGRÀFICA I DIVERSES REFORMES PUNTUALS DE LES NORMES SUBSIDIÀRIES DE VILADRAU**

QUALIFICACIÓ DEL SOL URBÀ		escala: 1:1000
		data: SETEMBRE 2005
AJUNTAMENT DE VILADRAU	L'ARQUITECTE REDACTOR	Planol <b>II-4</b>
		Full. 10-10