


## LLEGENDES

<b>6.1</b>	QUALIFICACIO EN AMBIT DE U.A. O P.A. EN SOL URBA PER DESENVOLUPAR	<b>SISTEMES</b>	
<b>6.1</b>	QUALIFICACIO EN AMBIT DE U.A. EN SOL URBA AMB PROJECTE DE COMPENSACIO APROVAT.	D'ESPAYS VIARIS	=====
<b>P.E.</b>	AMBIT PLA ESPECIAL PER REDACTAR I O APROVAR.	XARXA VIARIA	=====
<b>P.E.</b>	AMBIT PLA ESPECIAL APROVAT.	CAMINS URBANS	=====
<b>PP.</b>	AMBIT PLA PARCIAL PER REDACTAR I O APROVAR.	AREES D'APARCAMENT	□□□□
<b>PP.</b>	AMBIT PLA PARCIAL APROVAT.	D'ESPAYS VERDS	
		PARC URBA	Vp
		JARDI URBA	Vj
		<b>E</b> D'EQUIPAMENTS	
		ESPORTIUS	Eo
		SANITARI-ASSISTENCIALS	Ea
		DOCENT, SOCIO-CULTURAL	Ec
		SERVEIS URBANS	Es
		HABITATGE DOTACIONAL	HD
		<b>I</b> D'INFRAESTRUCTURES TEQUINES	
		<b>A</b> DE CURSOS D'AGUA	

		<b>ZONES</b>	
		D'FORMACIO HISTORICA	
		1 NUCLI HISTORIC, ESGLESIA DE SANT MARTI.	
		2 CREIXEMENT HISTORIC DE VILADRAU.	
		3 JARDINS PRIVATS.	
		D'EXTENSIO URBANA AMB EDIFICACIO EN FILERA	
		4 FRONTS DE CASES ARRENGLERADES.	
		5 FRONTS DE CASES SEPARADES.	
		D'EXTENSIO URBANA AMB EDIFICACIO AILLADA	
		6 RESIDENCIAL UNIFAMILIAR	
		6.1 PARCEL·LA 300 m <sup>2</sup> .	
		6.2 PARCEL·LA 600 m <sup>2</sup> .	
		6.3 PARCEL·LA 1000 m <sup>2</sup> .	
		6.4 PARCEL·LA 1500 m <sup>2</sup> .	
		6.5 PARCEL·LA 2000 m <sup>2</sup> .	
		6.6 PARCEL·LA 3000 m <sup>2</sup> .	
		7 RESIDENCIAL PLURIFAMILIAR	
		7.1 PARCEL·LA 600 m <sup>2</sup> .	
		7.2 PARCEL·LA 2000 m <sup>2</sup> .	
		8 EQUIPAMENTS PRIVATS	
		9 INDUSTRIAL	
		D'EDIFICACIO EN EL SOL RUSTIC	
		V D'ORDENACIO DELS VEINATS RURALS	

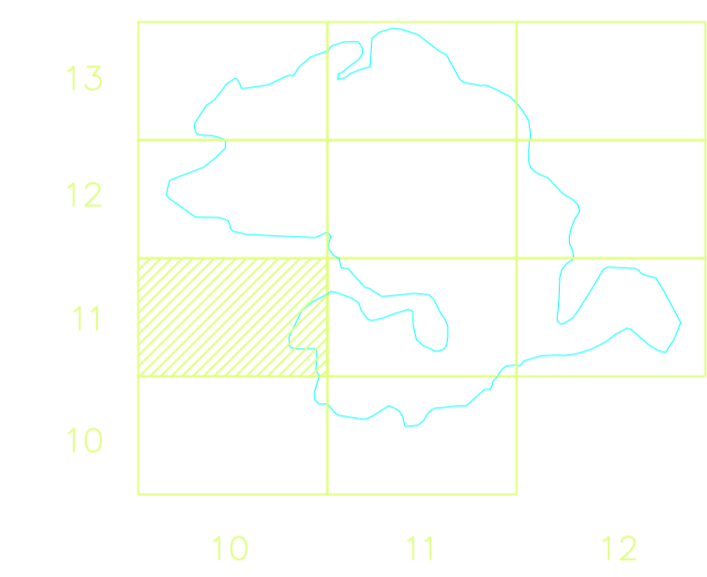

# AJUNTAMENT de VILADRAU

### TEXT REFÒS

**ADAPTACIO TOPOGRAFICA I DIVERSES REFORMES PUNTUALS DE LES NORMES SUBSIDIARIES DE VILADRAU**

QUALIFICACIO DEL SOL URBA		escala: 1:1000
		data: SETEMBRE 2005
AJUNTAMENT DE VILADRAU	L'ARQUITECTE REDACTOR	Plànol 11-4
		Full. 10-11