

LLEGENDES


- 6.1 QUALIFICACIO EN AMBIT DE U.A. O P.A. EN SOL URBA PER DESENVOLUPAR
- 6.1 QUALIFICACIO EN AMBIT DE U.A. EN SOL URBA AMB PROJECTE DE COMPENSACIO APROVAT.
- P.E. AMBIT PLA ESPECIAL PER REDACTAR I O APROVAR.
- P.E. AMBIT PLA ESPECIAL APROVAT.
- PP.1 AMBIT PLA PARCIAL PER REDACTAR I O APROVAR.
- PP.2 AMBIT PLA PARCIAL APROVAT.
- GALIB EDIFICACIONS.
- LIMIT FONDARIA EDIFICABLE.
- EDIFICACIO PROTECCIO ESPECIAL.
- AMBIT U.A. EN SOL URBA
- AMBIT SOL URBA.
- AMBIT SECTORS SUBLE.

SISTEMES

- DESPAIS VIARIS
- XARXA VIARIA
- CAMINS URBANS
- AREES D'APARCAMENT
- DESPAIS VERDS
- PARC URBA
- JARDI URBA
- ESPORTIUS
- SANITARI-ASSISTENCIALS
- DOCENT, SOCIO-CULTURAL
- SERVEIS URBANS
- HABITATGE DOTACIONAL
- INFRAESTRUCTURES TEHNICAS
- CURSOS D'AIGUA

ZONES

- DE FORMACIO HISTORICA
- 1 NUCLI HISTORIC, ESGLESIA DE SANT MARTI.
- 2 CREIXEMENT HISTORIC DE VILADRAU.
- 3 JARDINS PRIVATS.
- 4 EXTENSIO URBANA AMB EDIFICACIO EN FILERA.
- 5 FRONTS DE CASES SEPARADES.
- 6 EXTENSIO URBANA AMB EDIFICACIO ALLADA
- 7 RESIDENCIAL UNIFAMILIAR
  - 6.1 PARCEL·LA 300 m2.
  - 6.2 PARCEL·LA 600 m2.
  - 6.3 PARCEL·LA 1000 m2.
  - 6.4 PARCEL·LA 1500 m2.
  - 6.5 PARCEL·LA 2000 m2.
  - 6.6 PARCEL·LA 3000 m2.
- 8 RESIDENCIAL PLURIFAMILIAR
  - 7.1 PARCEL·LA 600 m2.
  - 7.2 PARCEL·LA 2000 m2.
- 9 EQUIPAMENTS PRIVATS
- 10 INDUSTRIAL
- 11 D'EDIFICACIO EN EL SOL RUSTIC
- 12 D'ORDENACIO DELS VEINATS RURALS

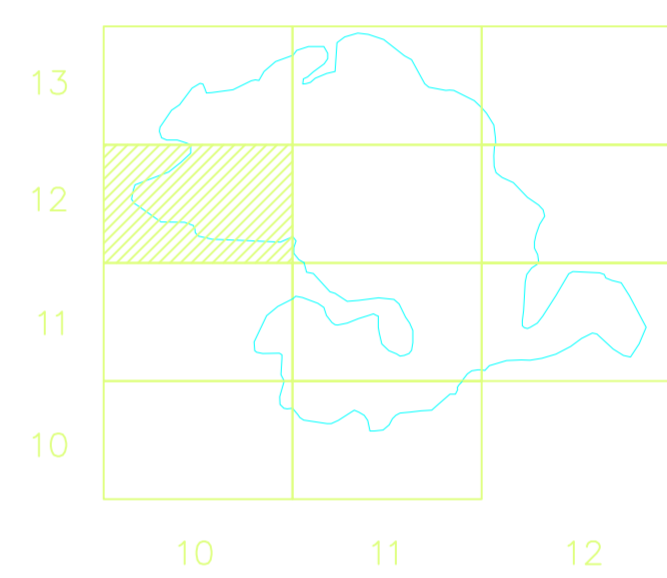

AJUNTAMENT  
de  
VILADRAU

TEXT REFÒS

ADAPTACIO TOPOGRAFICA I DIVERSES REFORMES PUNTUALS DE LES NORMES SUBSIDIARIES DE VILADRAU

QUALIFICACIO DEL SOL URBA		escala: 1:1000
AJUNTAMENT DE VILADRAU		data: SETEMBRE 2005
L'ARQUITECTE REDACTOR	Planol	11-4
Full 10-12		