


LLEGENDES

- 6.1 QUALIFICACIO EN AMBIT DE U.A. O P.A. EN SOL URBA PER DESENVOLUPAR
- 6.1 QUALIFICACIO EN AMBIT DE U.A. EN SOL URBA AMB PROJECTE DE COMPENSACIO APROVAT.
- P.E AMBIT PLA ESPECIAL PER REDACTAR I O APROVAR.
- P.E AMBIT PLA ESPECIAL APROVAT.
- PP AMBIT PLA PARCIAL PER REDACTAR I O APROVAR.
- PP AMBIT PLA PARCIAL APROVAT.
- GALIB EDIFICACIONS.
- LIMIT FONDARIA EDIFICABLE.
- EDIFICACIO PROTECCIO ESPECIAL.
- AMBIT U.A. EN SOL URBA
- AMBIT SOL URBA.
- AMBIT SECTORS SUBLE.

- SISTEMES**
- DESPAIS VARIS
  - XARXA VIARIA
  - CAMINS URBANS
  - AREES D'APARCAMENT
  - DESPAIS VERDS
  - PARC URBA
  - JARD URBA
  - E D'EQUIPAMENTS
  - ESPORTIUS
  - SANITARI-ASSISTENCIALS
  - DOCENT, SOCIU-CULTURAL
  - SERVIS URBANS
  - HABITATGE DOTACIONAL
  - HD
  - I D'INFRAESTRUCTURES TEQUICS
  - A DE CURSOS D'AIGUA

- ZONES**
- DE FORMACIO HISTORICA
  - 1 NUCLI HISTORIC, ESGLESIA DE SANT MARTI.
  - 2 CREIXEMENT HISTORIC DE VILADRAU.
  - 3 JARDINS PRIVATS.
  - 4 D'EXTENSIO URBANA AMB EDIFICACIO EN FILERA
  - FRONTS DE CASES ARRENGLERADES.
  - 5 FRONTS DE CASES SEPARADES.
  - 6 D'EXTENSIO URBANA AMB EDIFICACIO AILLADA
  - 6 RESIDENCIAL UNIFAMILIAR
  - 6.1 PARCEL·LA 300 m2.
  - 6.2 PARCEL·LA 600 m2.
  - 6.3 PARCEL·LA 1000 m2.
  - 6.4 PARCEL·LA 1500 m2.
  - 6.5 PARCEL·LA 2000 m2.
  - 6.6 PARCEL·LA 3000 m2.
  - 7 RESIDENCIAL PLURIFAMILIAR
  - 7.1 PARCEL·LA 600 m2.
  - 7.2 PARCEL·LA 2000 m2.
  - 8 EQUIPAMENTS PRIVATS
  - 9 INDUSTRIAL
  - D'EDIFICACIO EN EL SOL RUSTIC
  - V D'ORDENAMIO DELS VEINATS RURALS

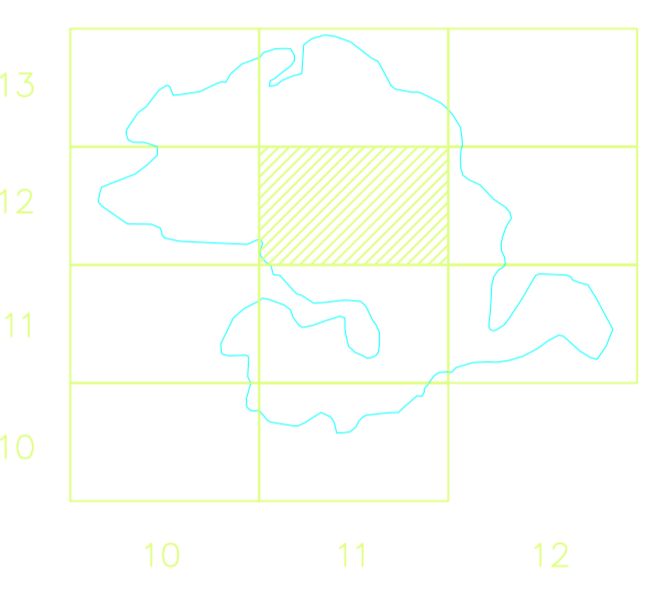

AJUNTAMENT  
de  
VILADRAU

TEXT REFÒS

ADAPTACIO TOPOGRAFICA I DIVERSES REFORMES PUNTUALS DE LES NORMES SUBSIDIARIES DE VILADRAU

QUALIFICACIO DEL SOL URBA		escala: 1:1000
		data: SETEMBRE 2005
AJUNTAMENT DE VILADRAU	L'ARQUITECTE REDACTOR	Plànol 11-4
		Full 11-12