

LLEGENDES


- 6.1 QUALIFICACIÓ EN ÀMBIT DE U.A. O P.A. EN SOL URBA PER DESENVOLUPAR.
- 6.1 QUALIFICACIÓ EN ÀMBIT DE U.A. EN SOL URBA AMB PROJECTE DE COMPENSACIÓ APROVAT.
- P.E ÀMBIT PLA ESPECIAL PER REDACTAR I O APROVAR.
- P.E ÀMBIT PLA ESPECIAL APROVAT.
- PP.A ÀMBIT PLA PARCIAL PER REDACTAR I O APROVAR.
- PP ÀMBIT PLA PARCIAL APROVAT.
- GALIB EDIFICACIONS.
- LIMIT FONDÀRIA EDIFICABLE.
- EDIFICACIÓ PROTECCIÓ ESPECIAL.
- ÀMBIT U.A. EN SOL URBA.
- ÀMBIT SOL URBA.
- ÀMBIT SECTORS SUBLE.

SISTEMES

- DESPAIS VIARIS
- XARXA VIÀRIA
- CAMINS URBANS
- ÀREES D'APARCAMENT
- V DESPAIS VERDS
- PARC URBA Vp
- JARDI URBA Vj
- E D'EQUIPAMENTS
- ESPORTIUS Ee
- SANITARI-ASSISTENCIALS Ea
- DOCENT, SOCIO-CULTURAL Ec
- SERVEIS URBANS Es
- HABITATGE DOTACIONAL HD
- I D'INFRAESTRUCTURES TÈCNiques
- A DE CURSOS D'AIGUA

ZONES

- DE FORMACIÓ HISTÒRICA
- 1 NUCLI HISTÒRIC, ESGLESIA DE SANT MARTÍ.
- 2 CREIXEMENT HISTÒRIC DE VILADRAU.
- 3 JARDINS PRIVATS.
- D'EXTENSIÓ URBANA AMB EDIFICACIÓ EN FILERA
- 4 FRONTS DE CASES ARRENGOLERADES.
- 5 FRONTS DE CASES SEPARADES.
- D'EXTENSIÓ URBANA AMB EDIFICACIÓ AILLADA
- 6 RESIDENCIAL UNIFAMILIAR
- 6.1 PARCEL·LA 300 m2.
- 6.2 PARCEL·LA 600 m2.
- 6.3 PARCEL·LA 1000 m2.
- 6.4 PARCEL·LA 1500 m2.
- 6.5 PARCEL·LA 2000 m2.
- 6.6 PARCEL·LA 3000 m2.
- 7 RESIDENCIAL PLURIFAMILIAR
- 7.1 PARCEL·LA 600 m2.
- 7.2 PARCEL·LA 2000 m2.
- 8 EQUIPAMENTS PRIVATS
- 9 INDUSTRIAL
- D'EDIFICACIÓ EN EL SOL RÚSTIC
- V D'ORDENACIÓ DELS VEINATS RURALS

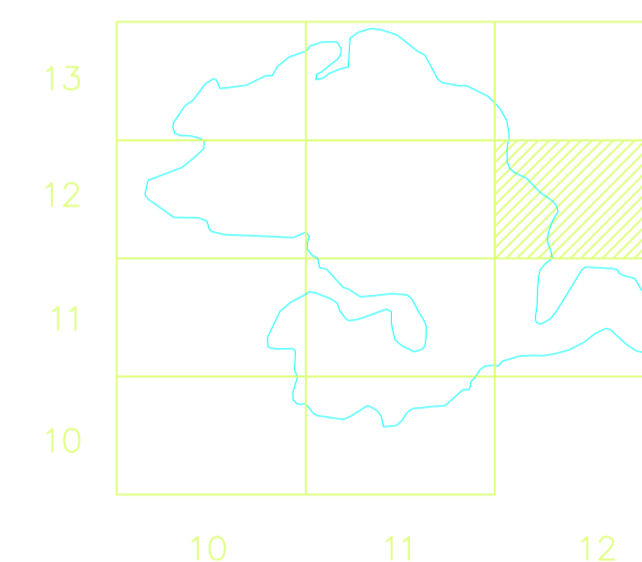

AJUNTAMENT de VILADRAU

TEXT REFÒS

ADAPTACIÓ TOPOGRÀFICA I DIVERSES REFORMES PUNTUALS DE LES NORMES SUBSIDIÀRIES DE VILADRAU

QUALIFICACIÓ DEL SOL URBA

escala: 1:1000

data: SETEMBRE 2005

AJUNTAMENT DE VILADRAU

L'ARQUITECTE REDACTOR

Plànol

11-4

Full. 12-12