

REF. 1616

PLA ESPECIAL URBANÍSTIC
IMPLANTACIÓ D'UN CÀMPING I
PARC DE CABANES ALS ARBRES
A LA FINCA "LA NOGUER", AL
TM. DE VILADRAU

EMPLAÇAMENT

FINCA LA NOGUERA
CTRA. GIP.5251, PK. 1,9
VILADRAU

PROMOU

CASTELL DE VILADRAU, SL

I.- DADES GENERALS.

II. INTRODUCCIÓ.

II.01. NATURALESA, OBJECTE I ABAST DEL PLA.

II.02. CONVENIÈNCIA I OPORTUNITAT.

II.03. SITUACIÓ I ÀMBIT.

II.04. MARC LEGAL.

III. ANTECEDENTS.

III.01. L'AVANÇ DE PLA.

III.02. INFORMES SECTORIALS REBUTS.

III.03. ANÀLISI I AVALUACIÓ D'ALTERNATIVES.

IV. MEMÒRIA D'ORDENACIÓ.

IV.01. OBJECTIUS I CRITERIS DE LA ORDENACIÓ.

IV.02. DESCRIPCIÓ I JUSTIFICACIÓ DE LA ORDENACIÓ.

IV.03. QUADRES DE SUPERFÍCIES.

IV.04. DESCRIPCIÓ I JUSTIFICACIÓ DE LES XARXES DE SERVEIS.

V. NORMES URBANÍSTIQUES.

V.01. DISPOSICIONS GENERALS.

V.02. ORDENACIÓ I CONDICIONS D'EDIFICACIÓ.

V.03. ORDENACIÓ DELS ESPAIS COMUNS.

V.04. EXECUCIÓ I GESTIÓ.

V.05. CORRECCIÓ DE L'IMPACTE AMBIENTAL I PAISATGÍSTIC.

VI. ANNEXOS.

VI.01. ESTUDI AMBIENTAL ESTRATÈGIC.

VI.02. ESTUDI D' INUNDABILITAT.

VI.03. ESTUDI D'IMPACTE I INTEGRACIÓ PAISATGÍSTICA.

VI.04. AVALUACIÓ DEL RISC D'INCENDI I MESURES DE PREVENCIÓ.

VI.05. AVALUACIÓ DEL RISC GEOLÒGIC PER TORRENTADES.

VI.06. AVALUACIÓ ECONÒMICA I AGENDA D'ACTUACIONS.

VI.07. AVALUACIÓ DE LA MOBILITAT GENERADA.

VII.- DOCUMENTACIÓ GRÀFICA.

VII.01. PLÀNOLS INFORMATIUS.


VII.02. PLÀNOLS D'ORDENACIÓ.

VII.03. PLÀNOLS D'EDIFICACIONS I SERVEIS.

VII. DOCUMENTACIÓ GRÀFICA.

VII.03. Plànols d'edificacions i xarxes de serveis.


- S.01. Xarxa bàsica de sanejament / full "a".
- S.02. Xarxa bàsica de sanejament / full "b".
- S.03. Xarxa bàsica d'aigua potable / full "a".
- S.04. Xarxa bàsica d'aigua potable / full "b".
- S.05. Xarxa bàsica d'enllumenat i BT / full "a".
- S.06. Xarxa bàsica d'enllumenat i BT / full "b".
- S.07. Mas d'Osor / Plantes soterrani, baixa i primera.
- S.08. Mas d'Osor / Plantes segona i coberta.
- S.09. Mas d'Osor / Edificis annexes.
- S.10. Mòdul de serveis i piscina (nova planta).
- S.11. Cabanes als arbres / Model G1.
- S.12. Cabanes als arbres / Model G2.

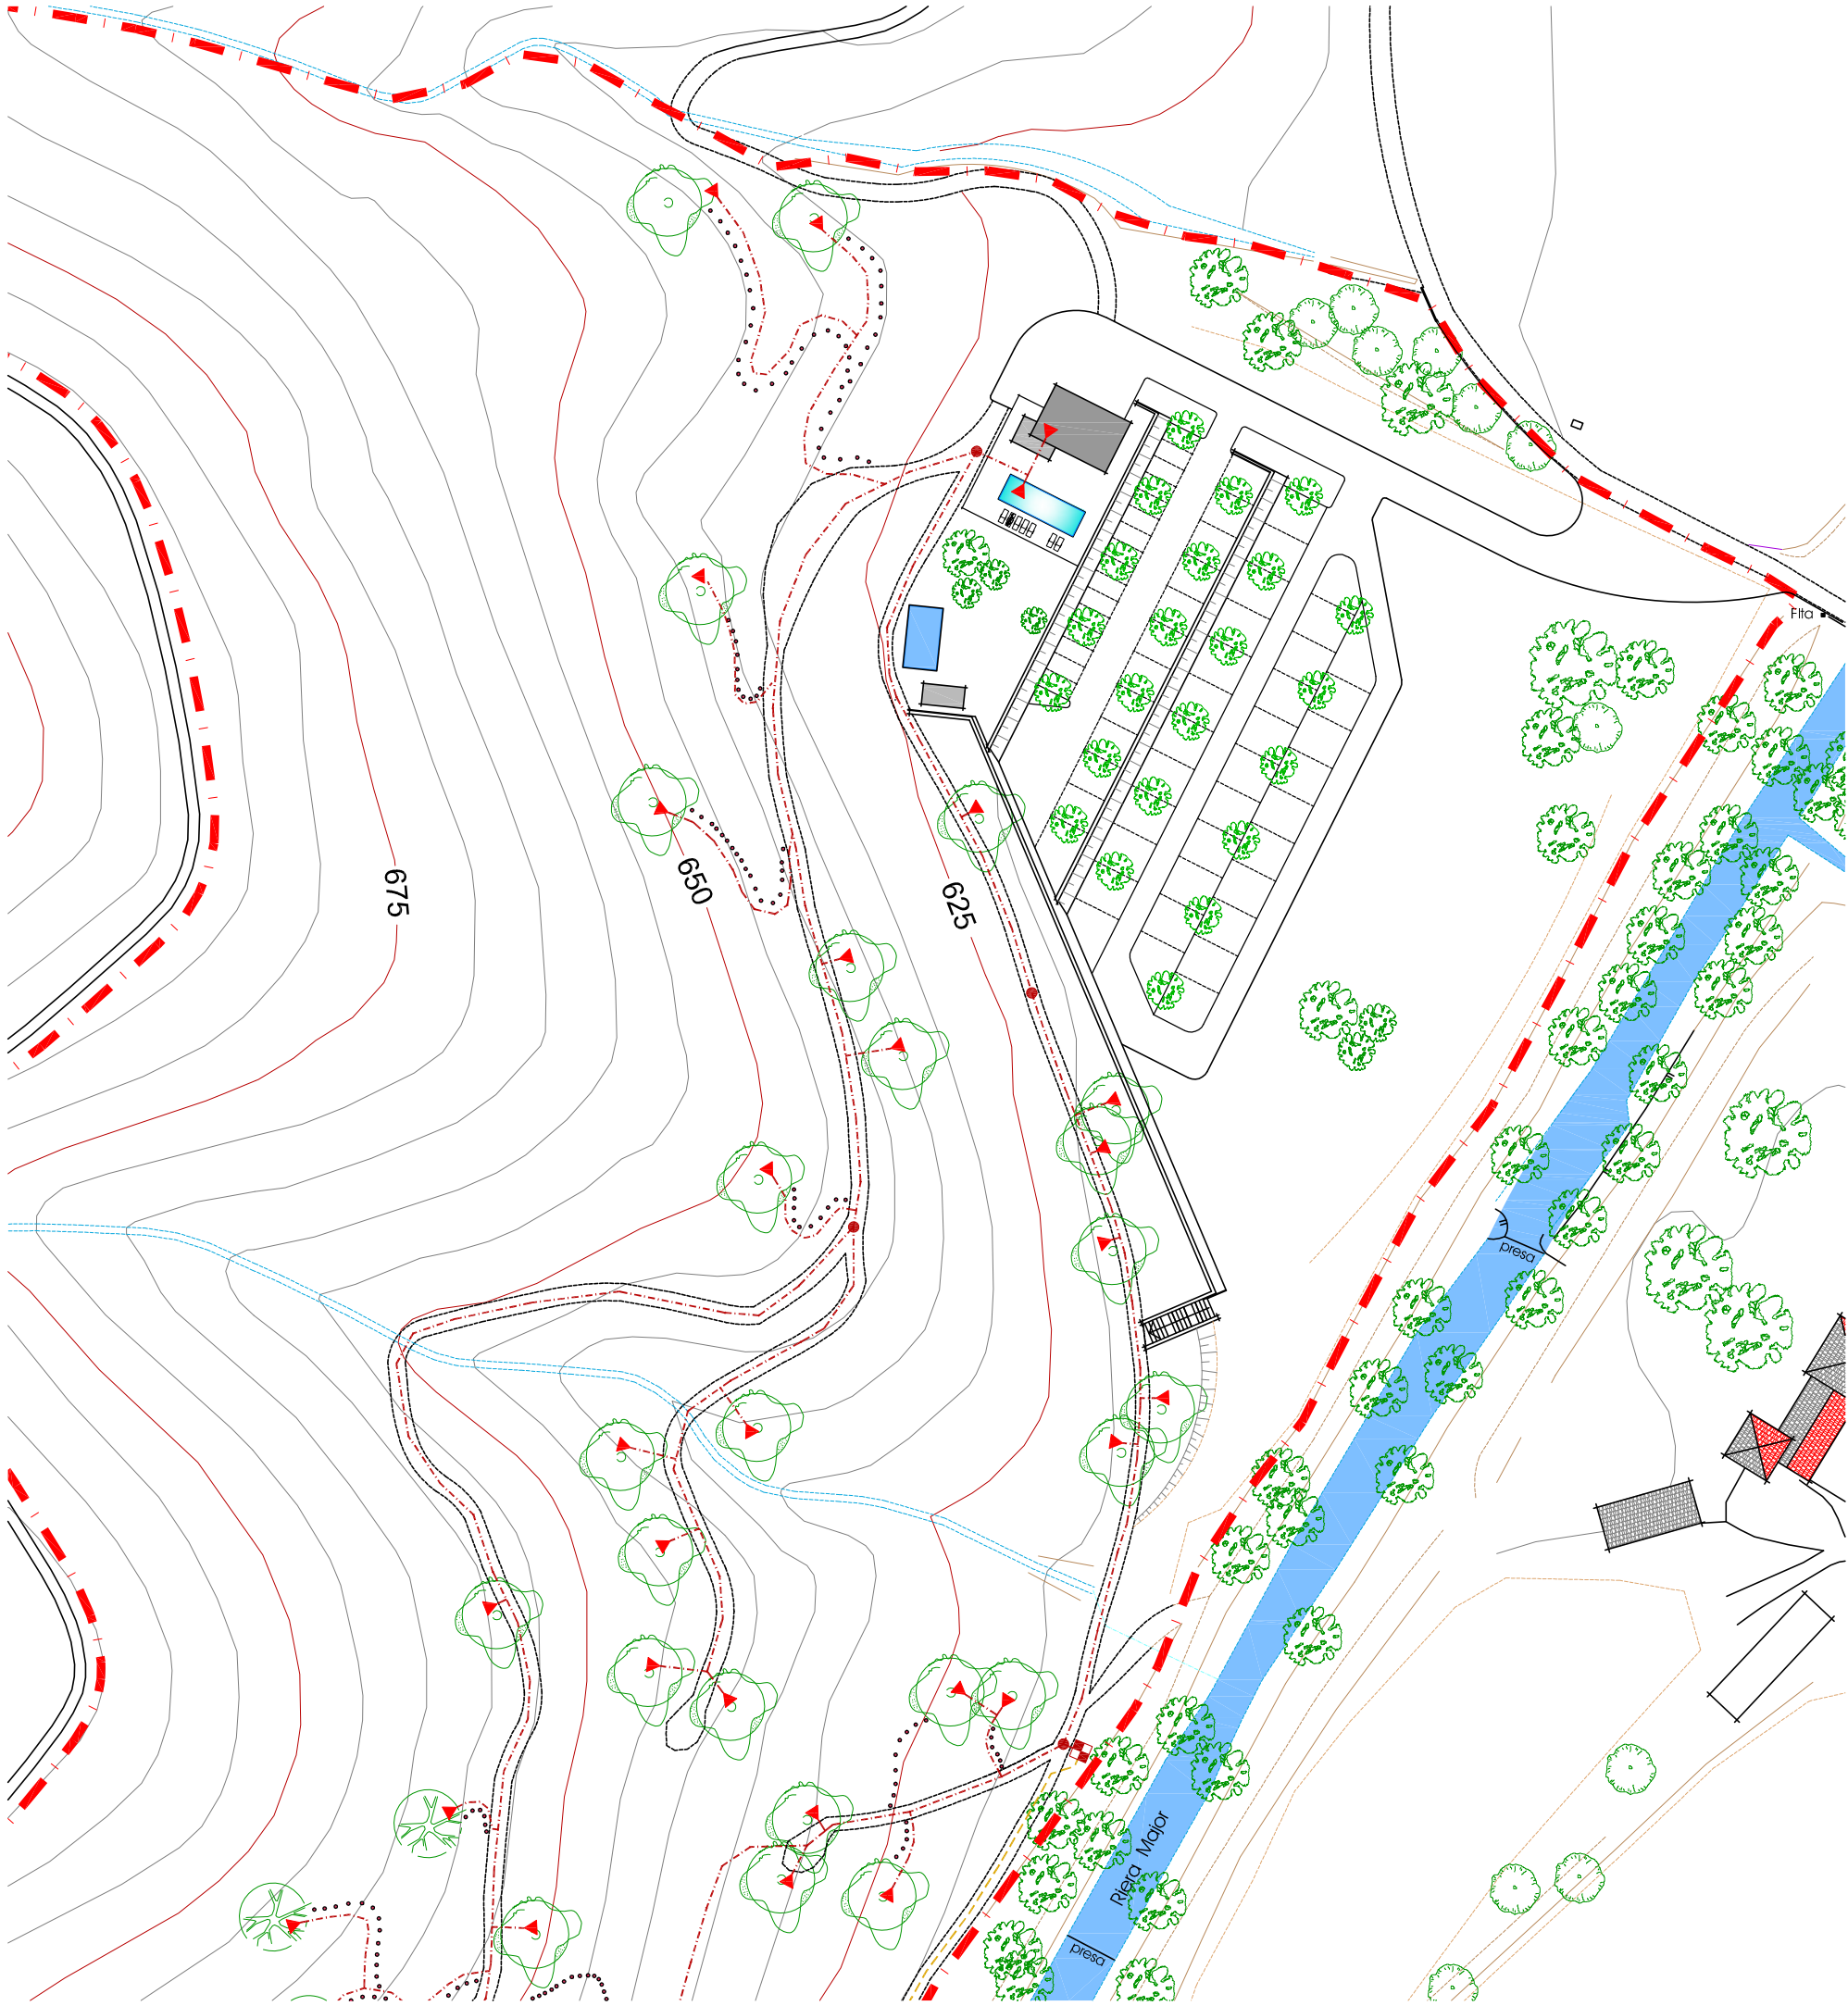

ÀMBIT PLA ESPECIAL
82.750 mts.²
75 unitats d'acampada

SANEJAMENT.
XARXA DE RECOLLIDA D'AIGÜES RESIDUALS

- Depuradora biològica d'oxidació (SBR)
- Estació de bombeig (previsió bombes a tallant)
- Separador d'olis i greixos
- Pou de registre
- Escomesa / punt d'abocament
- Conducció per gravetat PVC Ø200 i Ø150 mm.
- Conducció per Impulsió PE Ø110 mm.
- Abocament a llera d'aigües ja tractades

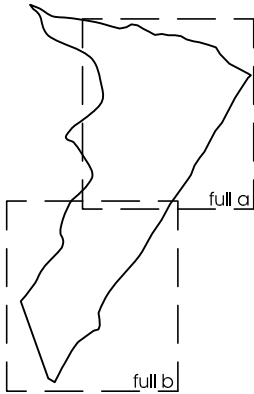

David Calvo arquitectura

ref. 1616

PLA ESPECIAL URBANÍSTIC
IMPLANTACIÓ D'UN CÀMPING I PARC DE CABANES
ALS ARBRES A LA FINCA "LA NOGUERA", AL TM DE VILADRAU

núm. plànol

S.01

l'arquitecte

David Calvo i Coromina

promou

CASTELL DE VILADRAU, SL


l'emplaçament

Finca "la Noguera"
VILADRAU (Osona)

PLÀNOLS D'EDIFICACIONS I XARXES DE SERVEIS
Xarxa bàsica de sanejament - full "a"
E 1/1.000

C/. Cirrona, 18-20 1r-2a.
Telèfon 972 423 160
17160 Anglès (Girona)
david.calvo@coac.net

Viladrau, gener de 2018

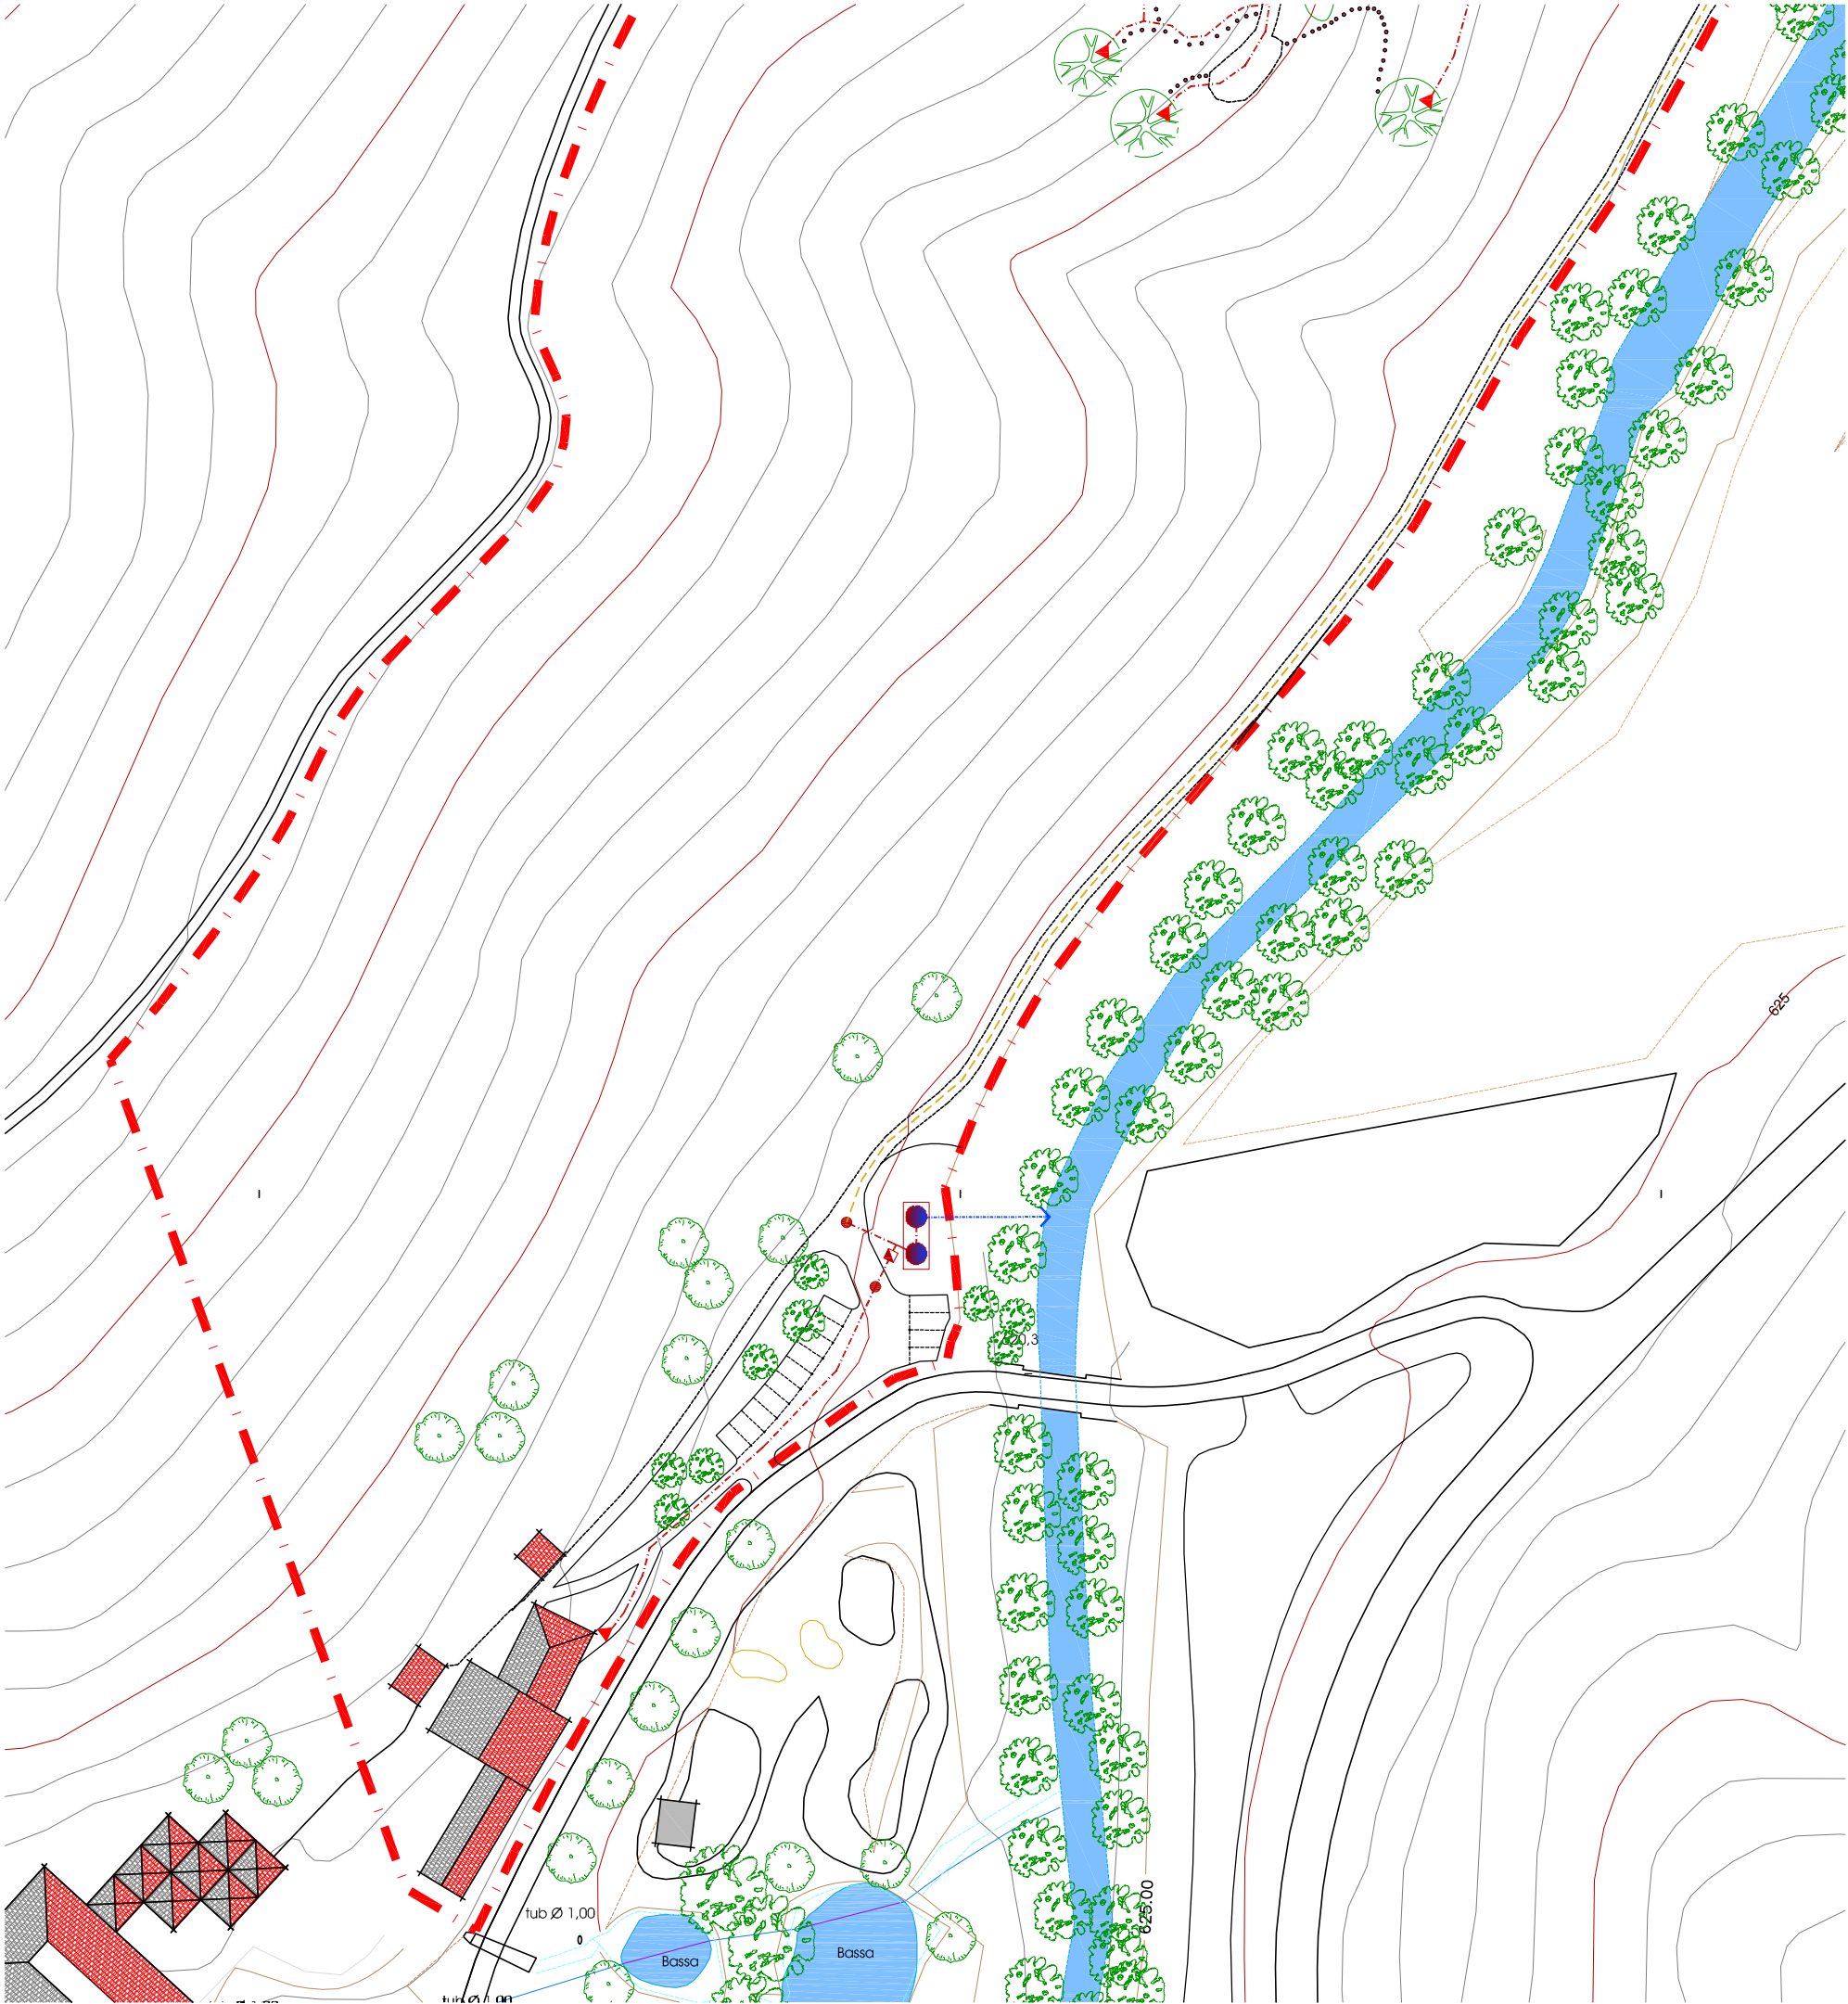

ÀMBIT PLA ESPECIAL
82.750 mts.²
75 unitats d'acampada

SANEJAMENT.
XARXA DE RECOLLIDA D'AIGÜES RESIDUALS

Depuradora biològica
d'oxidació (SBR)

Estació de bombeig
(previsió bombes a tallant)

Separador d'olis i greixos


Pou de registre

Escomesa / punt d'abocament

Conducció per gravetat
PVC Ø200 i Ø150 mm.

Conducció per Impulsió
PE Ø110 mm.

Abocament a llera
d'aigües ja tractades

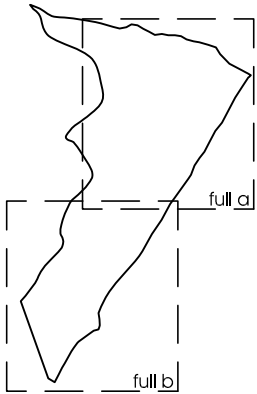

David Calvo arquitectura

arquitecte

David Calvo i Coromina

ref. 1616

promou

CASTELL DE VILADRAU, SL

emplaçament

Finca "la Noguera"
VILADRAU (Osona)

PLA ESPECIAL URBANÍSTIC
IMPLANTACIÓ D'UN CÀMPING I PARC DE CABANES
ALS ARBRES A LA FINCA "LA NOGUERA", AL TM DE VILADRAU

PLÀNOLS D'EDIFICACIONS I XARXES DE SERVEIS
Xarxa bàsica de sanejament - full "b"
E 1/1.000

núm. plànol

S.02


C/. Cirons, 18-20 1r-2a.

Telèfon 972 423 160

17160 Anglès (Girona)

david.calvo@coac.net


Viladrau, gener de 2018

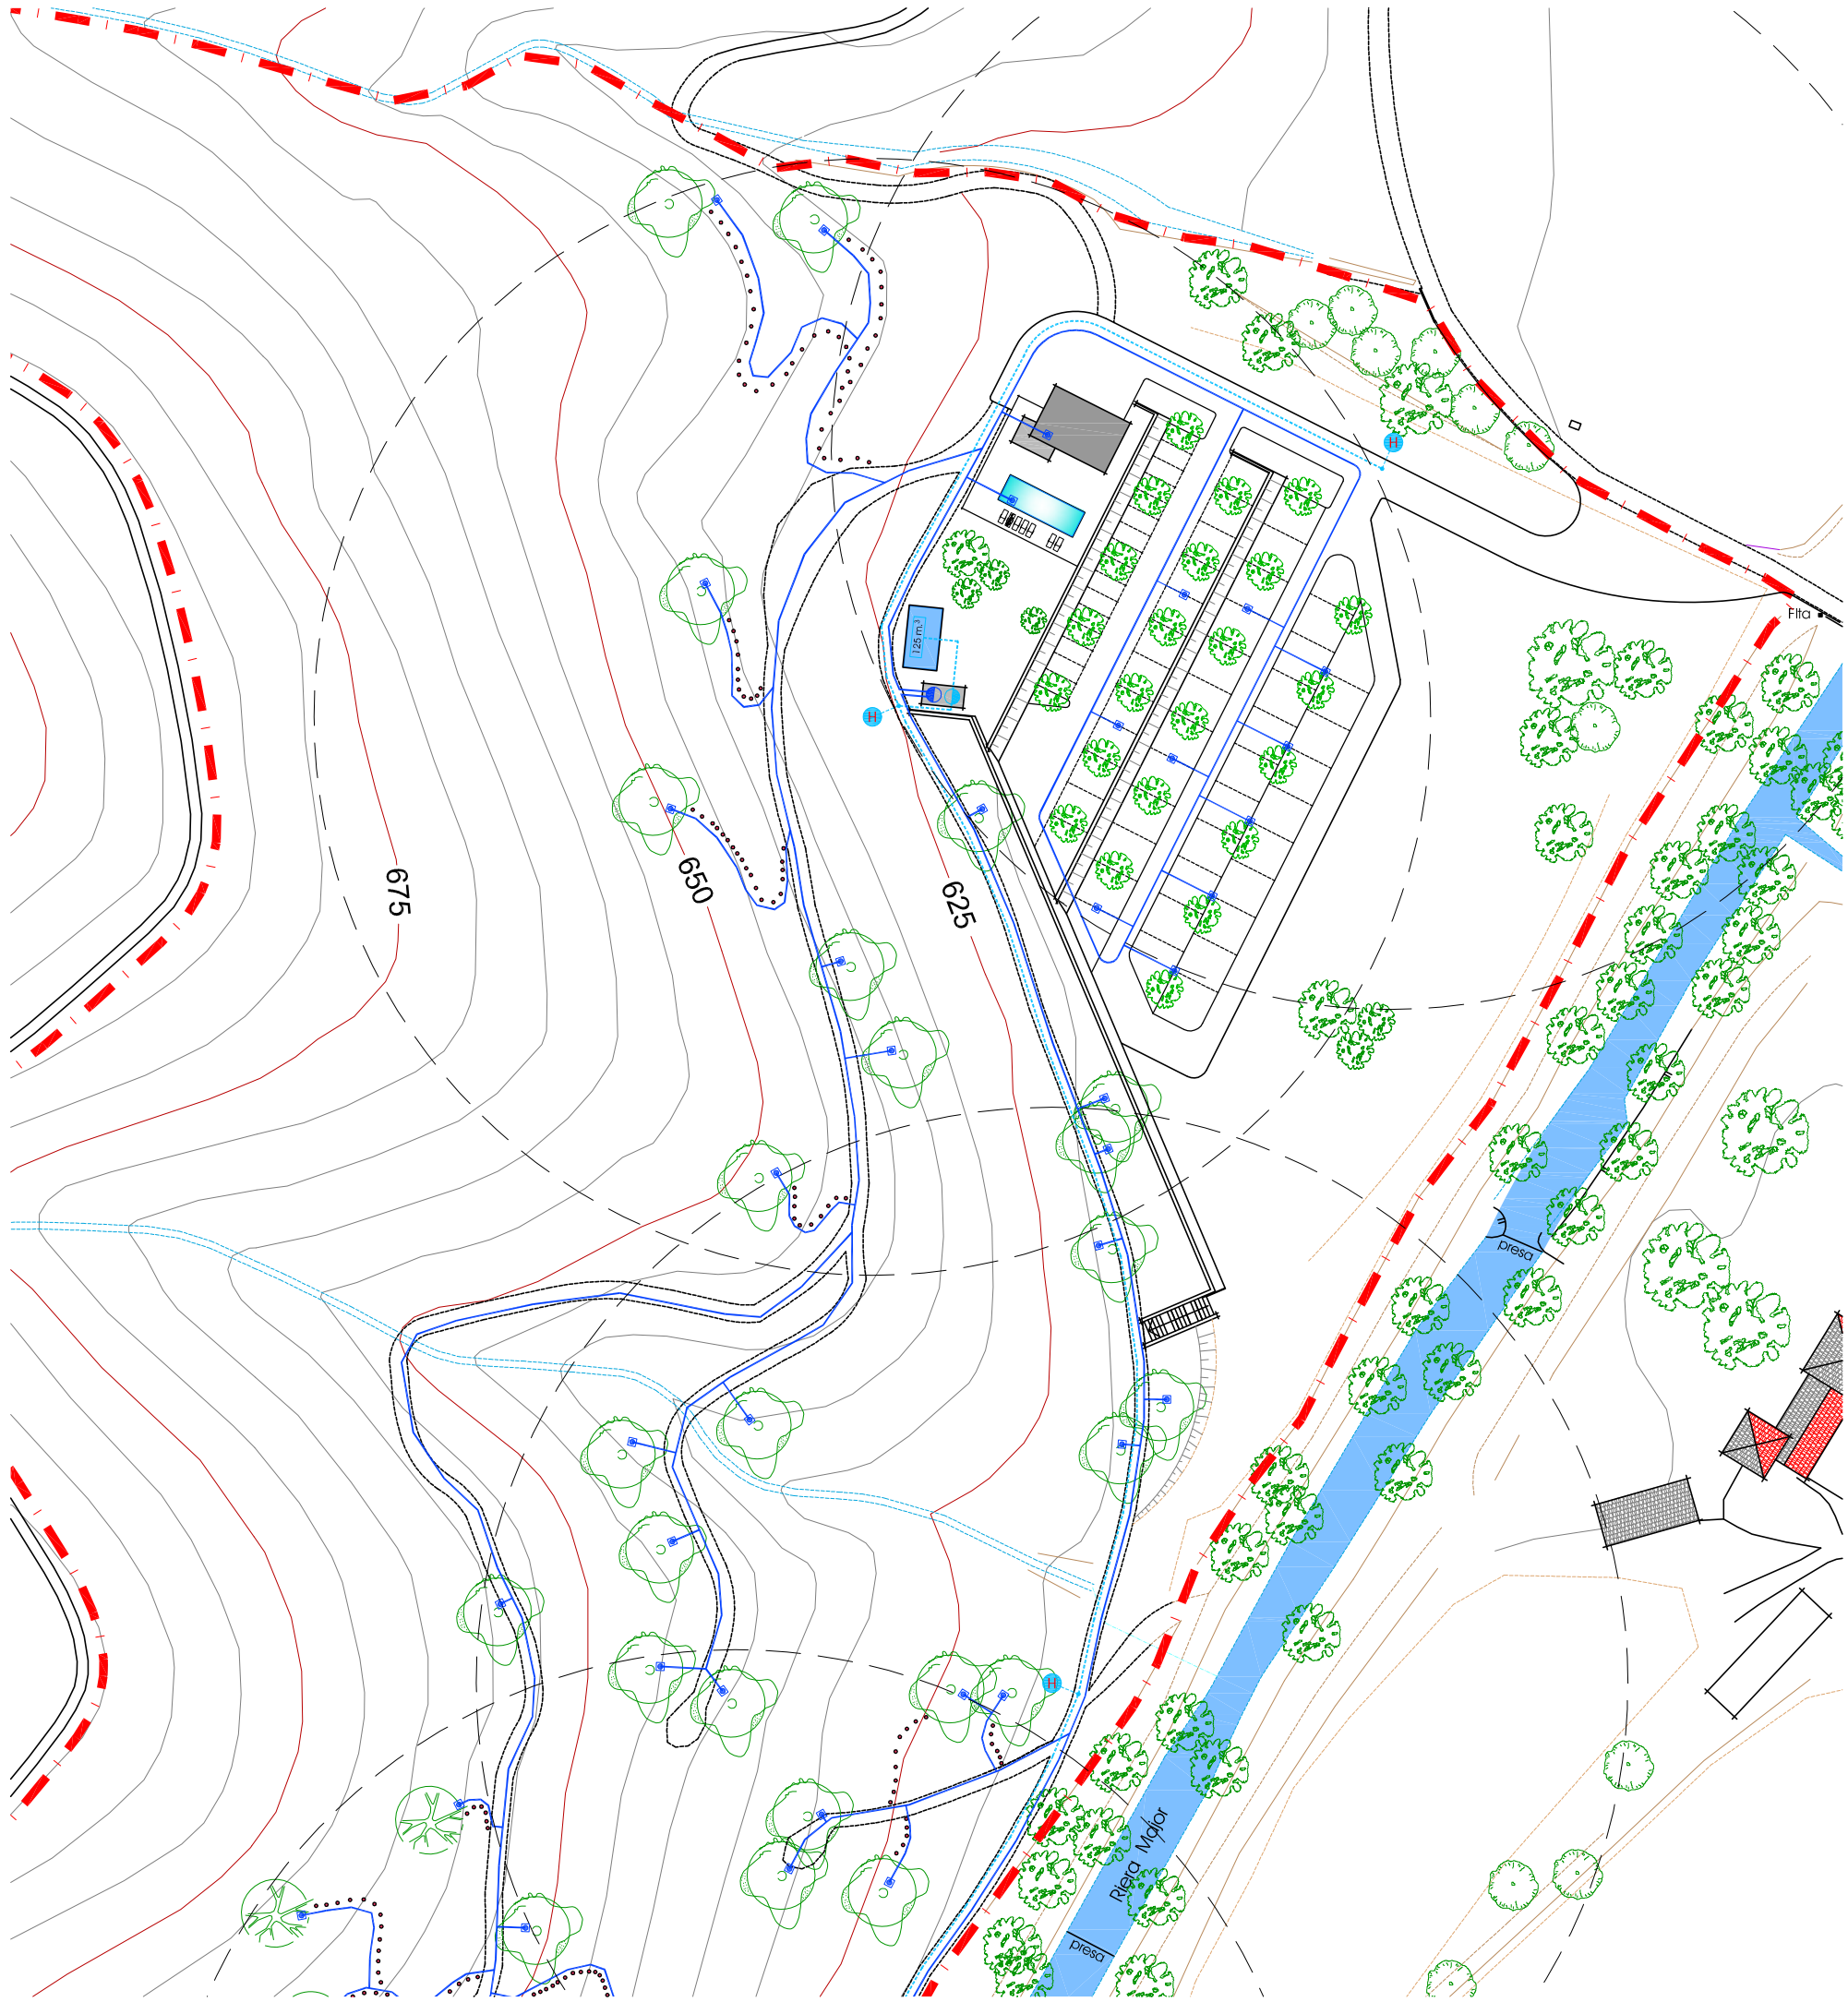

ÀMBIT PLA ESPECIAL
82.750 mts.²
75 unitats d'acampada


XARXA D'AIGUA POTABLE I CONTRA INCENDIS

- Dipòsits d'emmagatzematge i potabilització de l'aigua de consum
- Grup de pressió necessari per donar servei a les cabanes més altes
- Punt de servei / escomesa Ø32 mm.
- Conducció d'aigua / PE Ø63 mm.
- Dipòsit de reserva d'aigua (capacitat mínima en m³.)
- Grup de pressió necessari per donar pressió suficient a la xarxa d'hidrants
- Hidrants d'incendis (abast mínim previst 80 mts.)
- Conducció d'aigua / PE Ø110 mm.

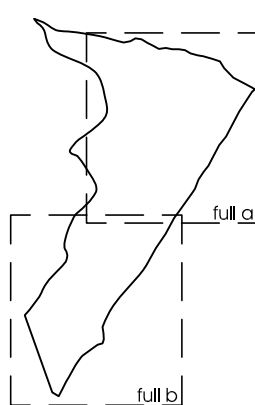

David Calvoarquitectura		ref. 1616		PLA ESPECIAL URBANÍSTIC IMPLANTACIÓ D'UN CÀMPING I PARC DE CABANES ALS ARBRES A LA FINCA "LA NOGUERA", AL TM DE VILADRAU		núm. plànol S.03	
arquitecte		promou		emplaçament		C/. Girona, 18-20 1r-2a. Telèfon 972 423 160 17160 Anglès (Girona) david.calvo@coac.net	
David Calvo i Coromina		CASTELL DE VILADRAU, SL		Finca "la Noguera" VILADRAU (Osona)		PLÀNOLS D'EDIFICACIONS I XARXES DE SERVEIS Xarxa bàsica d'aigua potable - full "a" E 1/1.000	
Viladrau, gener de 2018							



núm. plànol
S.03
C/. Cirrera, 18-20 1r-2a.
Telèfon 972 423 160
17160 Anglès (Girona)
david.calvo@cac.net

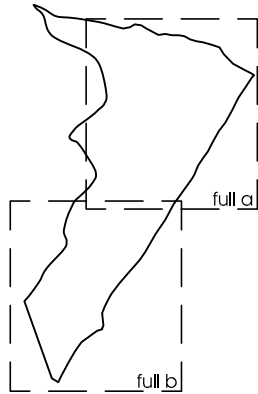

ÀMBIT PLA ESPECIAL
82.750 mts.²
75 unitats d'acampada

XARXA D'AIGUA POTABLE I CONTRA INCENDIS

-  Dipòsits d'emmagatzematge i potabilització de l'aigua de consum
-  Grup de pressió necessari per donar servei a les cabanes més altes
-  Punt de servei / escomesa Ø32 mm.
-  Conducció d'aigua / PE Ø63 mm.
-  Dipòsit de reserva d'aigua (capacitat mínima en m³.)
-  Grup de pressió necessari per donar pressió suficient a la xarxa d'hidrants
-  Hidrant d'incendis (abast mínim previst 80 mts.)
-  Conducció d'aigua / PE Ø110 mm.

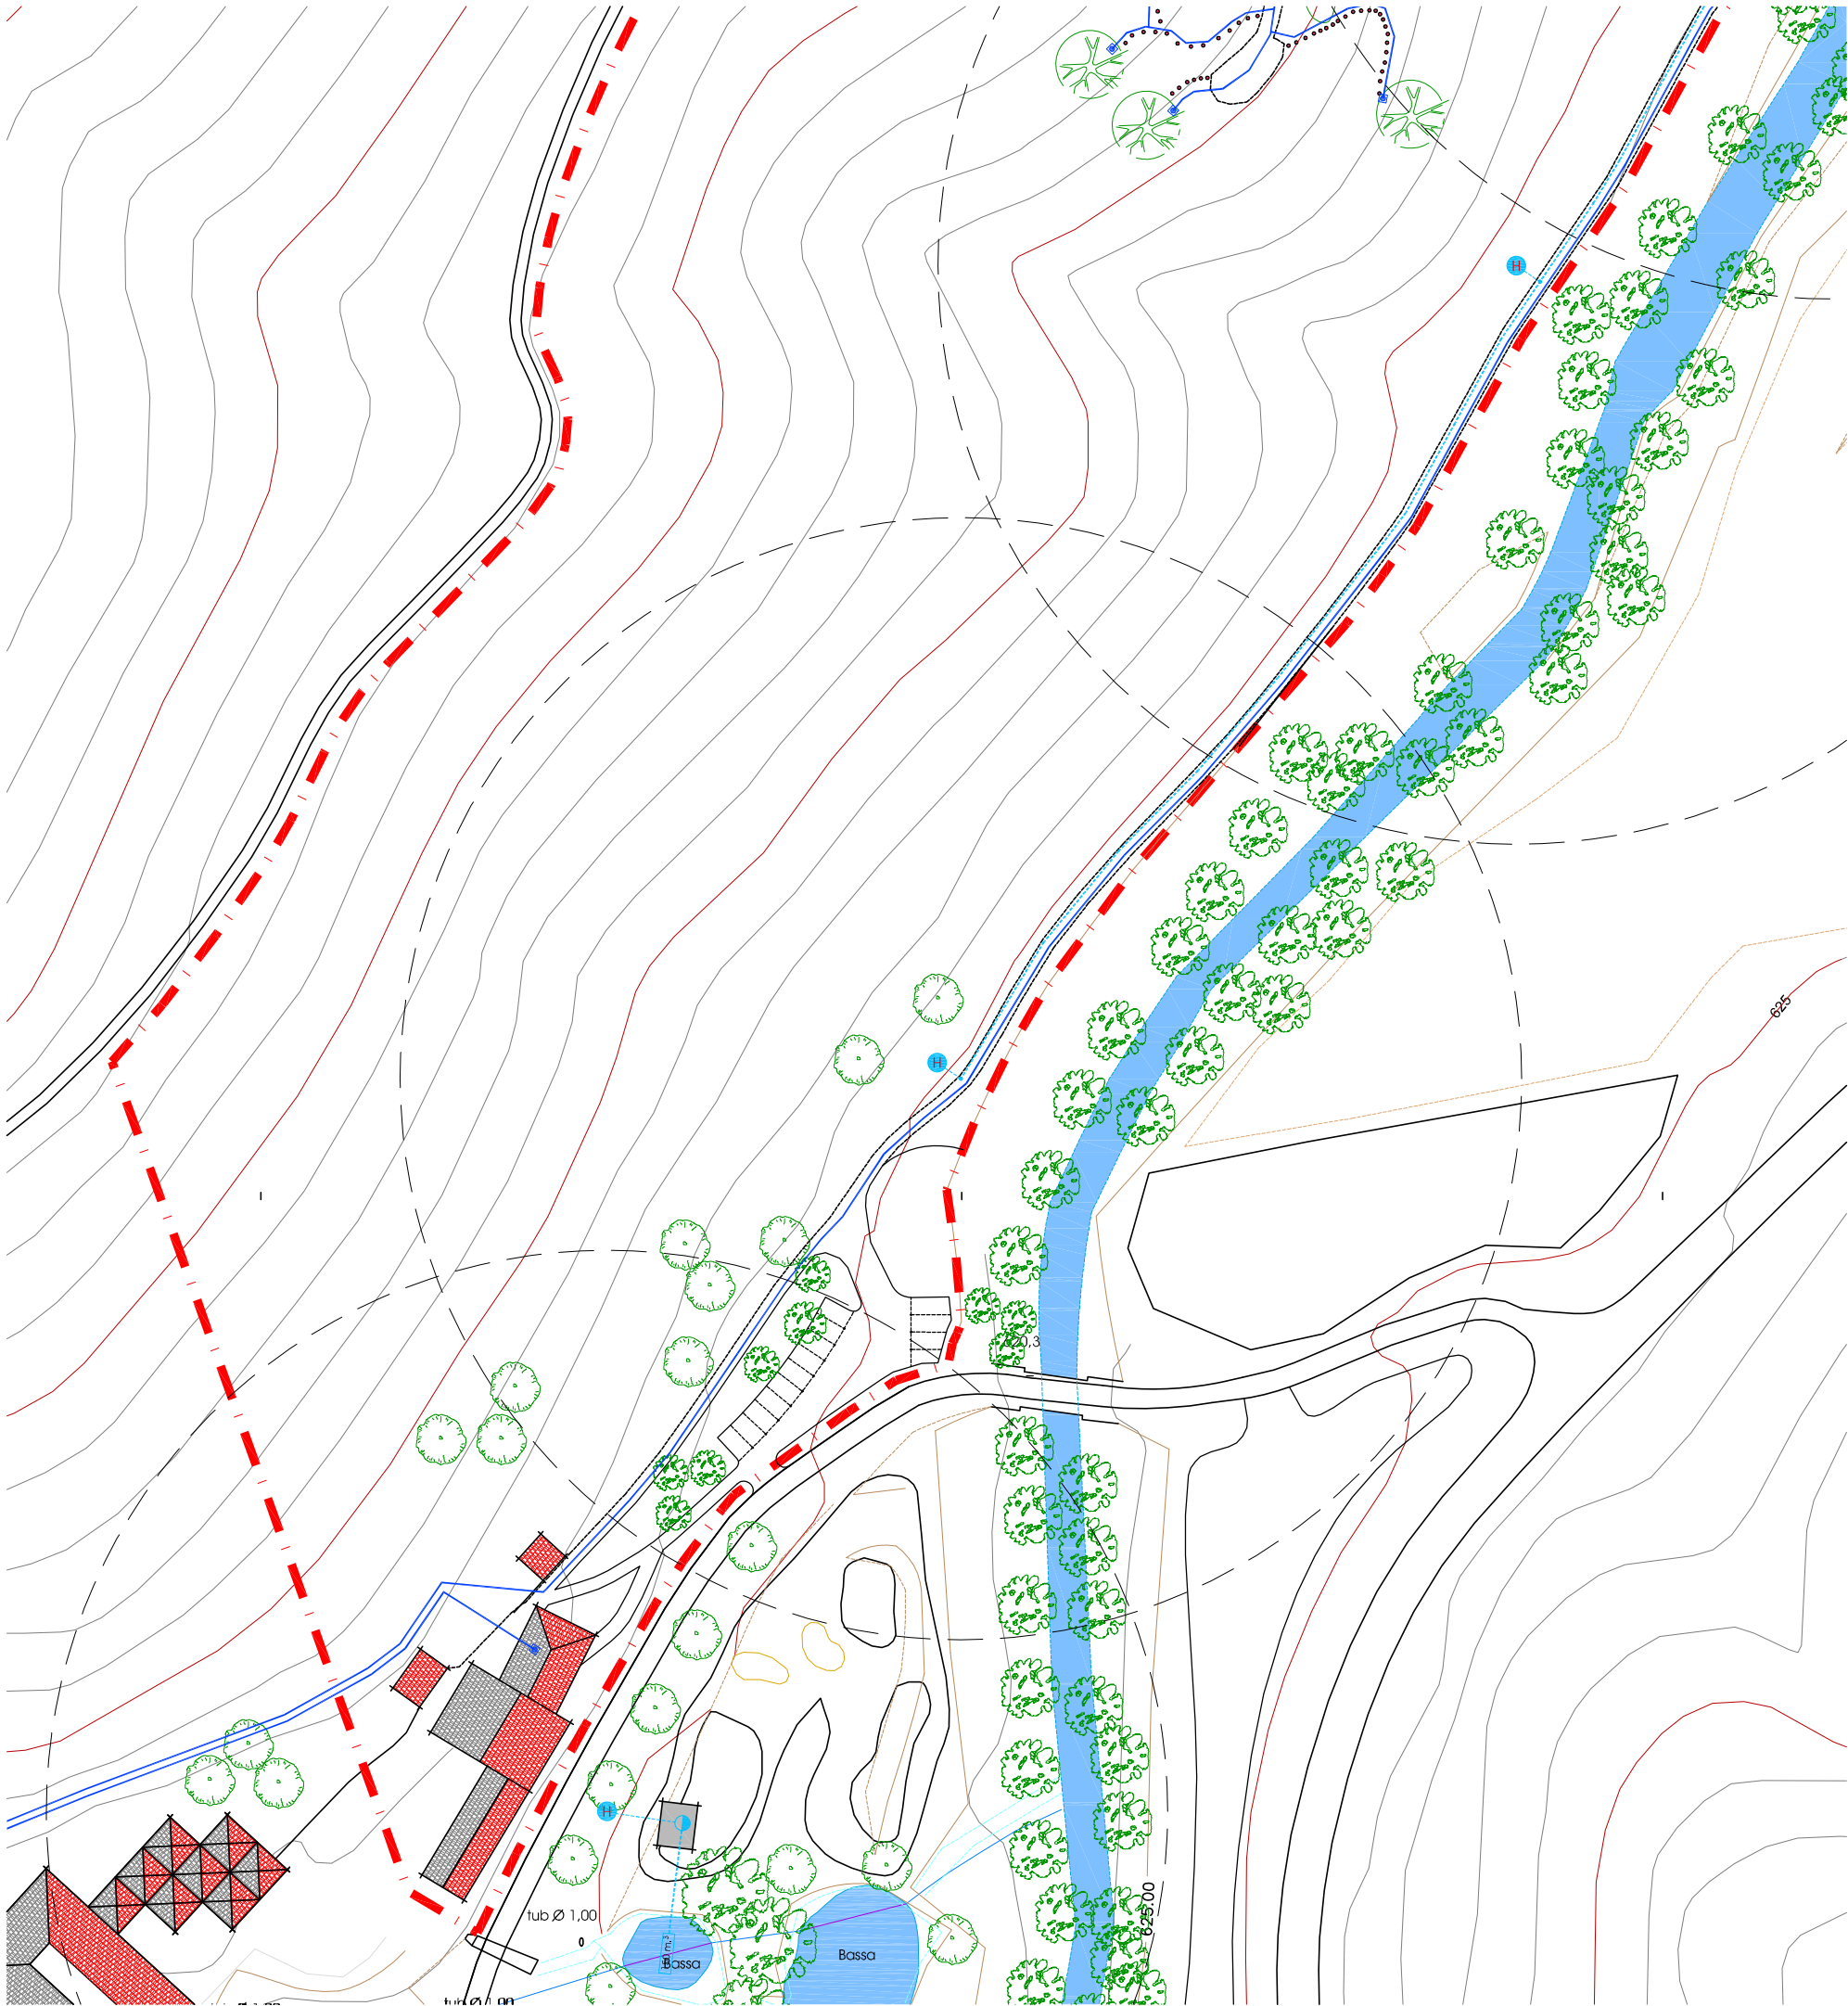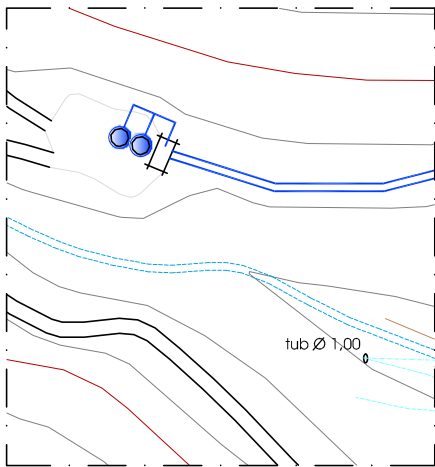

David Calvo arquitectura

arquitecte

David Calvo i Coromina

ref. 1616

promou

CASTELL DE VILADRAU, SL

emplaçament

Finca "la Noguera"
VILADRAU (Osona)

PLA ESPECIAL URBANÍSTIC
IMPLANTACIÓ D'UN CÀMPING I PARC DE CABANES
ALS ARBRES A LA FINCA "LA NOGUERA", AL TM DE VILADRAU

PLÀNOLS D'EDIFICACIONS I XARXES DE SERVEIS
Xarxa bàsica d'aigua potable - full "b"
E 1/1.000

núm. plànol

S.04


C/. Ciruna, 18-20 1r-2a.

Telefon 972 423 160

17160 Anglès (Girona)

david.calvo@coac.net


Viladrau, gener de 2018

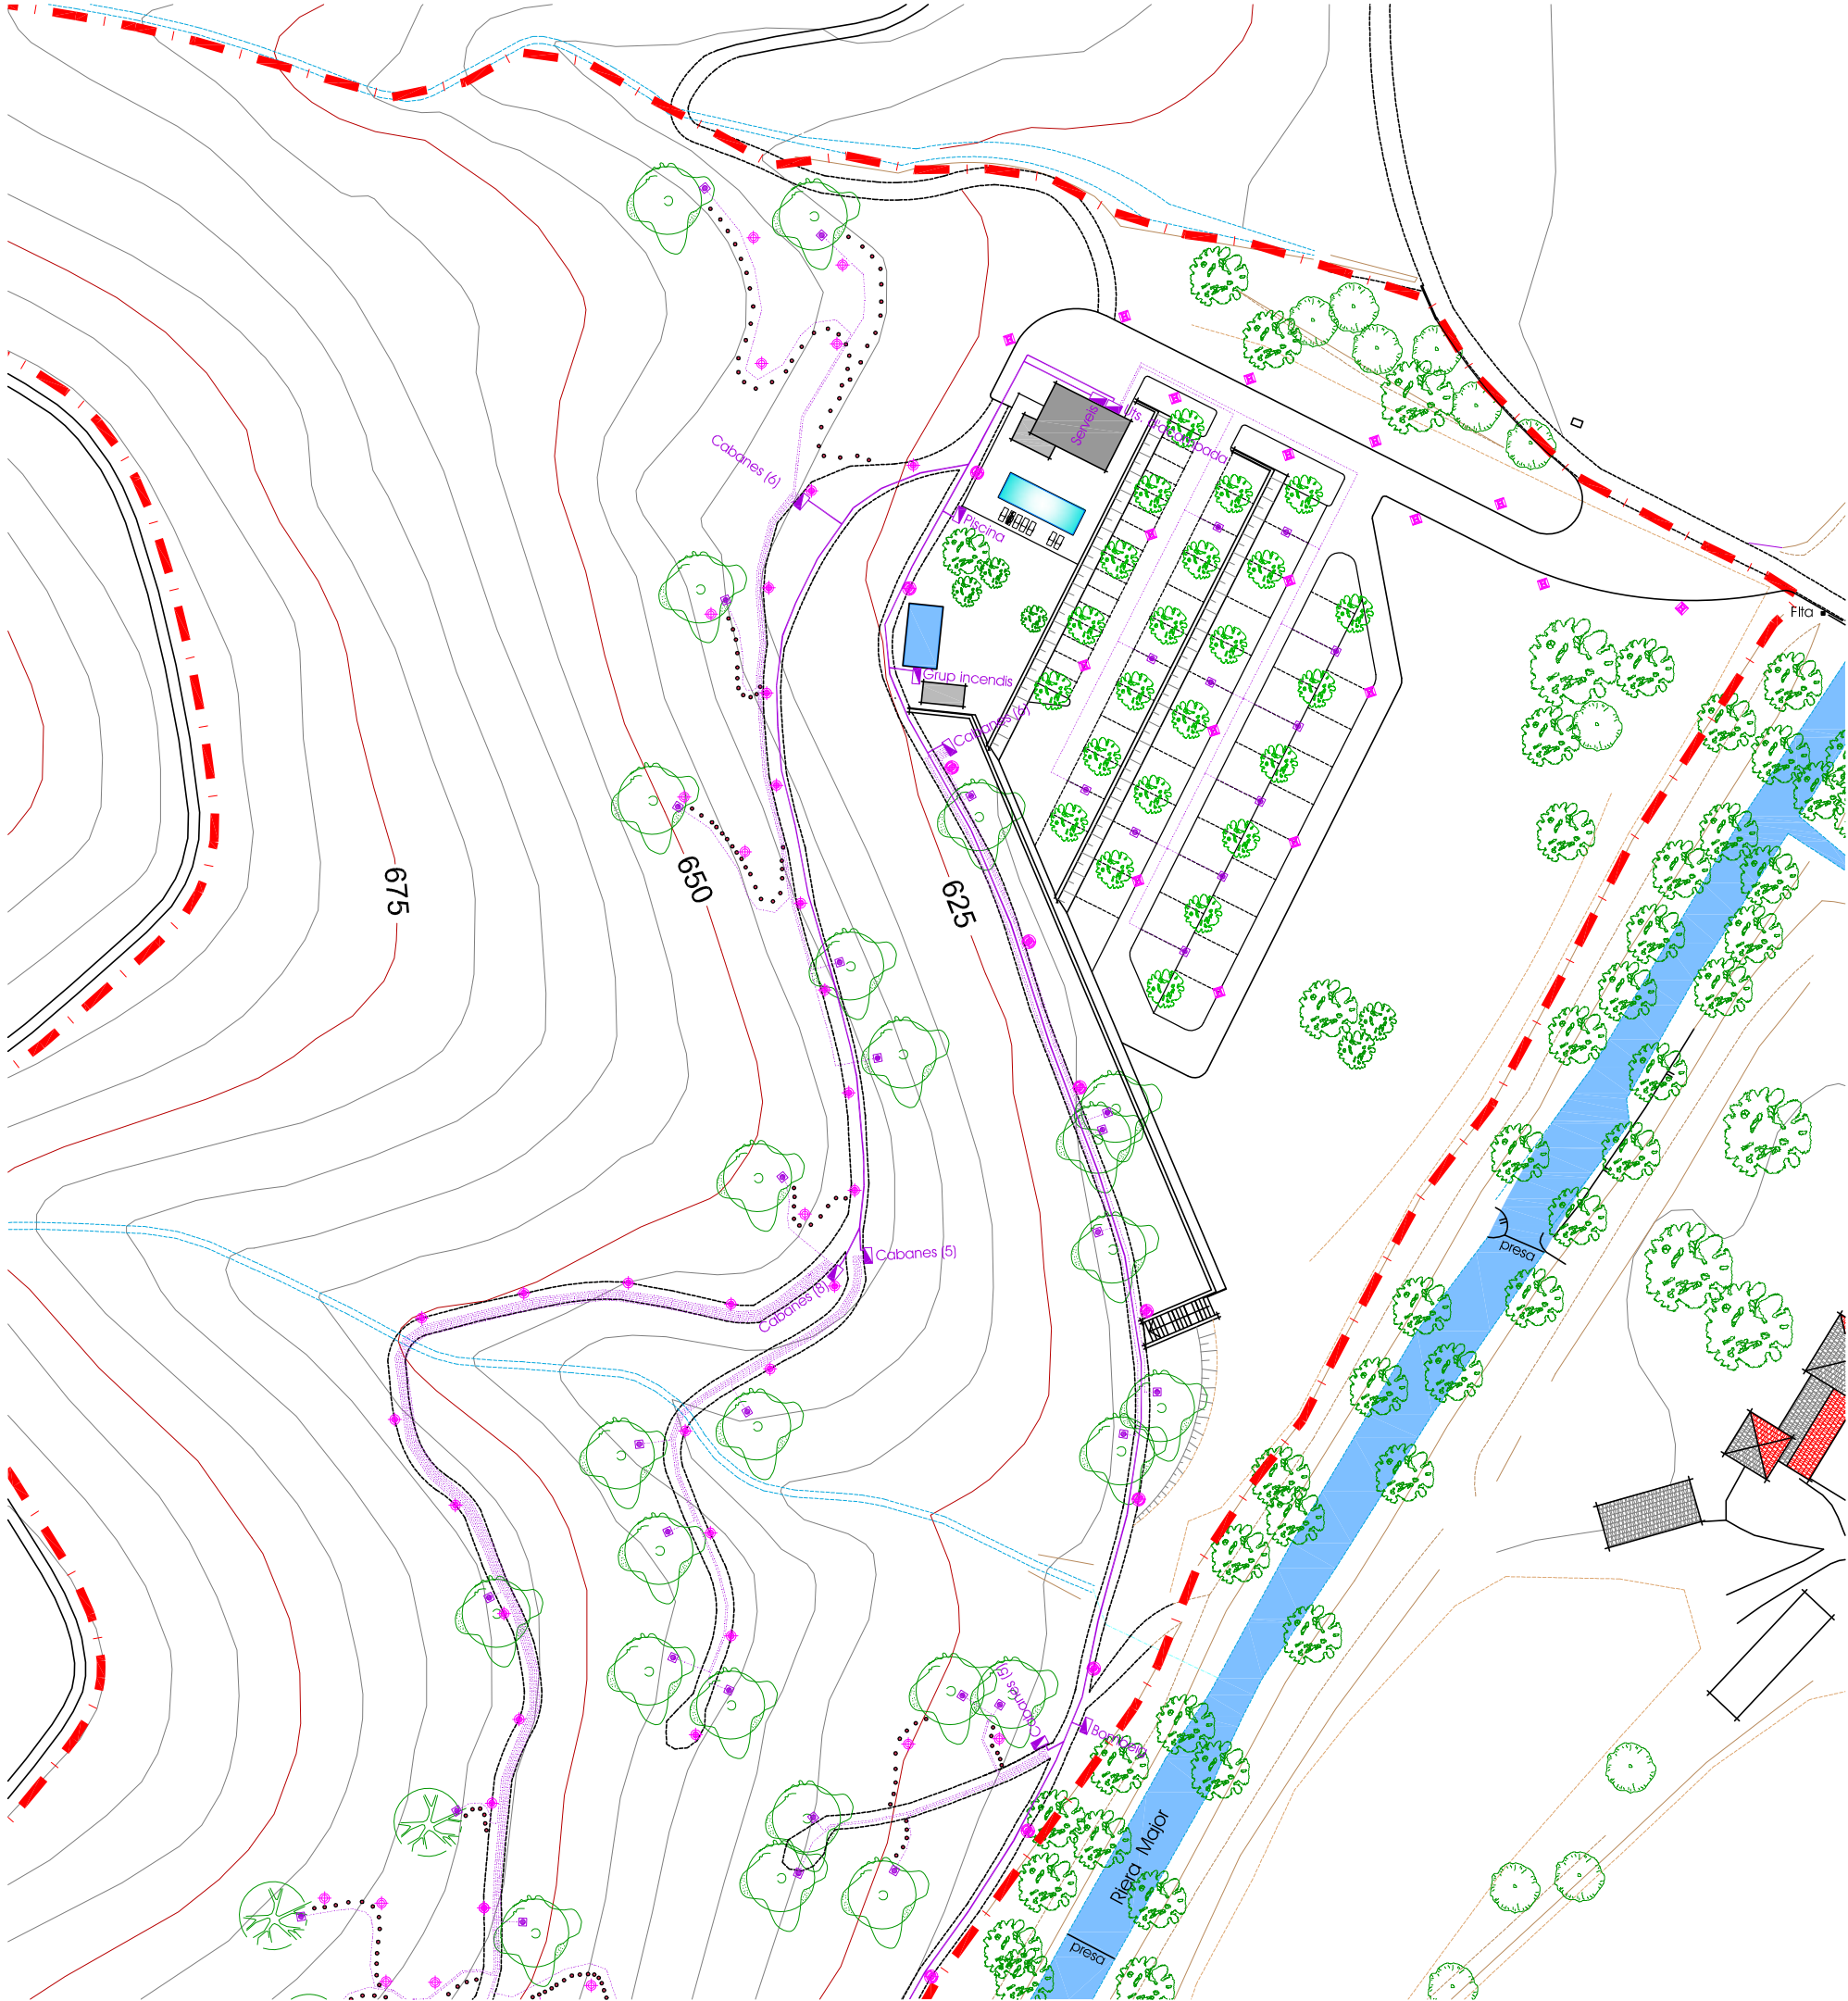

ÀMBIT PLA ESPECIAL
82.750 mts.²
75 unitats d'acampada

ENLLUMENAT I BAIXA TENSIO (BT).

- Escamesa BT
Connexió a xarxa companyia
- Subministre auxiliar
(generador gasoil)
- Quadre general (CGP)
- Subquadre de distribució
- Escamesa / punt de servei
- Línia general de distribució
- Línia individual de distribució
- Balissa tipus 1 (20W Led)
- Balissa tipus 2 (12W Led)
- Balissa tipus 3 (8W Led)
- Balissa tipus 4 (5W Led)

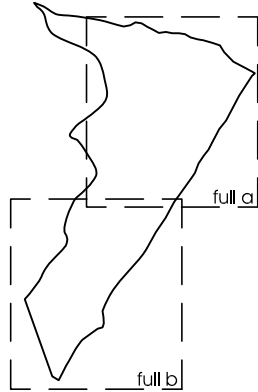

david calvo
arquitectura

ref. 1616

PLA ESPECIAL URBANÍSTIC IMPLANTACIÓ D'UN CÀMPING I PARC DE CABANES ALS ARBRES A LA FINCA "LA NOGUERA", AL TM DE VILADRAU

núm. plànol

S.05

l'arquitecte

David Calvo i Coromina

promou

CASTELL DE VILADRAU, SL

emplaçament

Finca "la Noguera"
VILADRAU (Osona)

PLÀNOLS D'EDIFICACIONS I XARXES DE SERVEIS
Xarxa bàsica d'enllumenat i BT - full "a"
E 1/1.000


C/. Cirrona, 18-20 1r-2a.

Telefon 972 423 160

17160 Anglès (Girona)

david.calvo@coac.net


Viladrau, gener de 2018

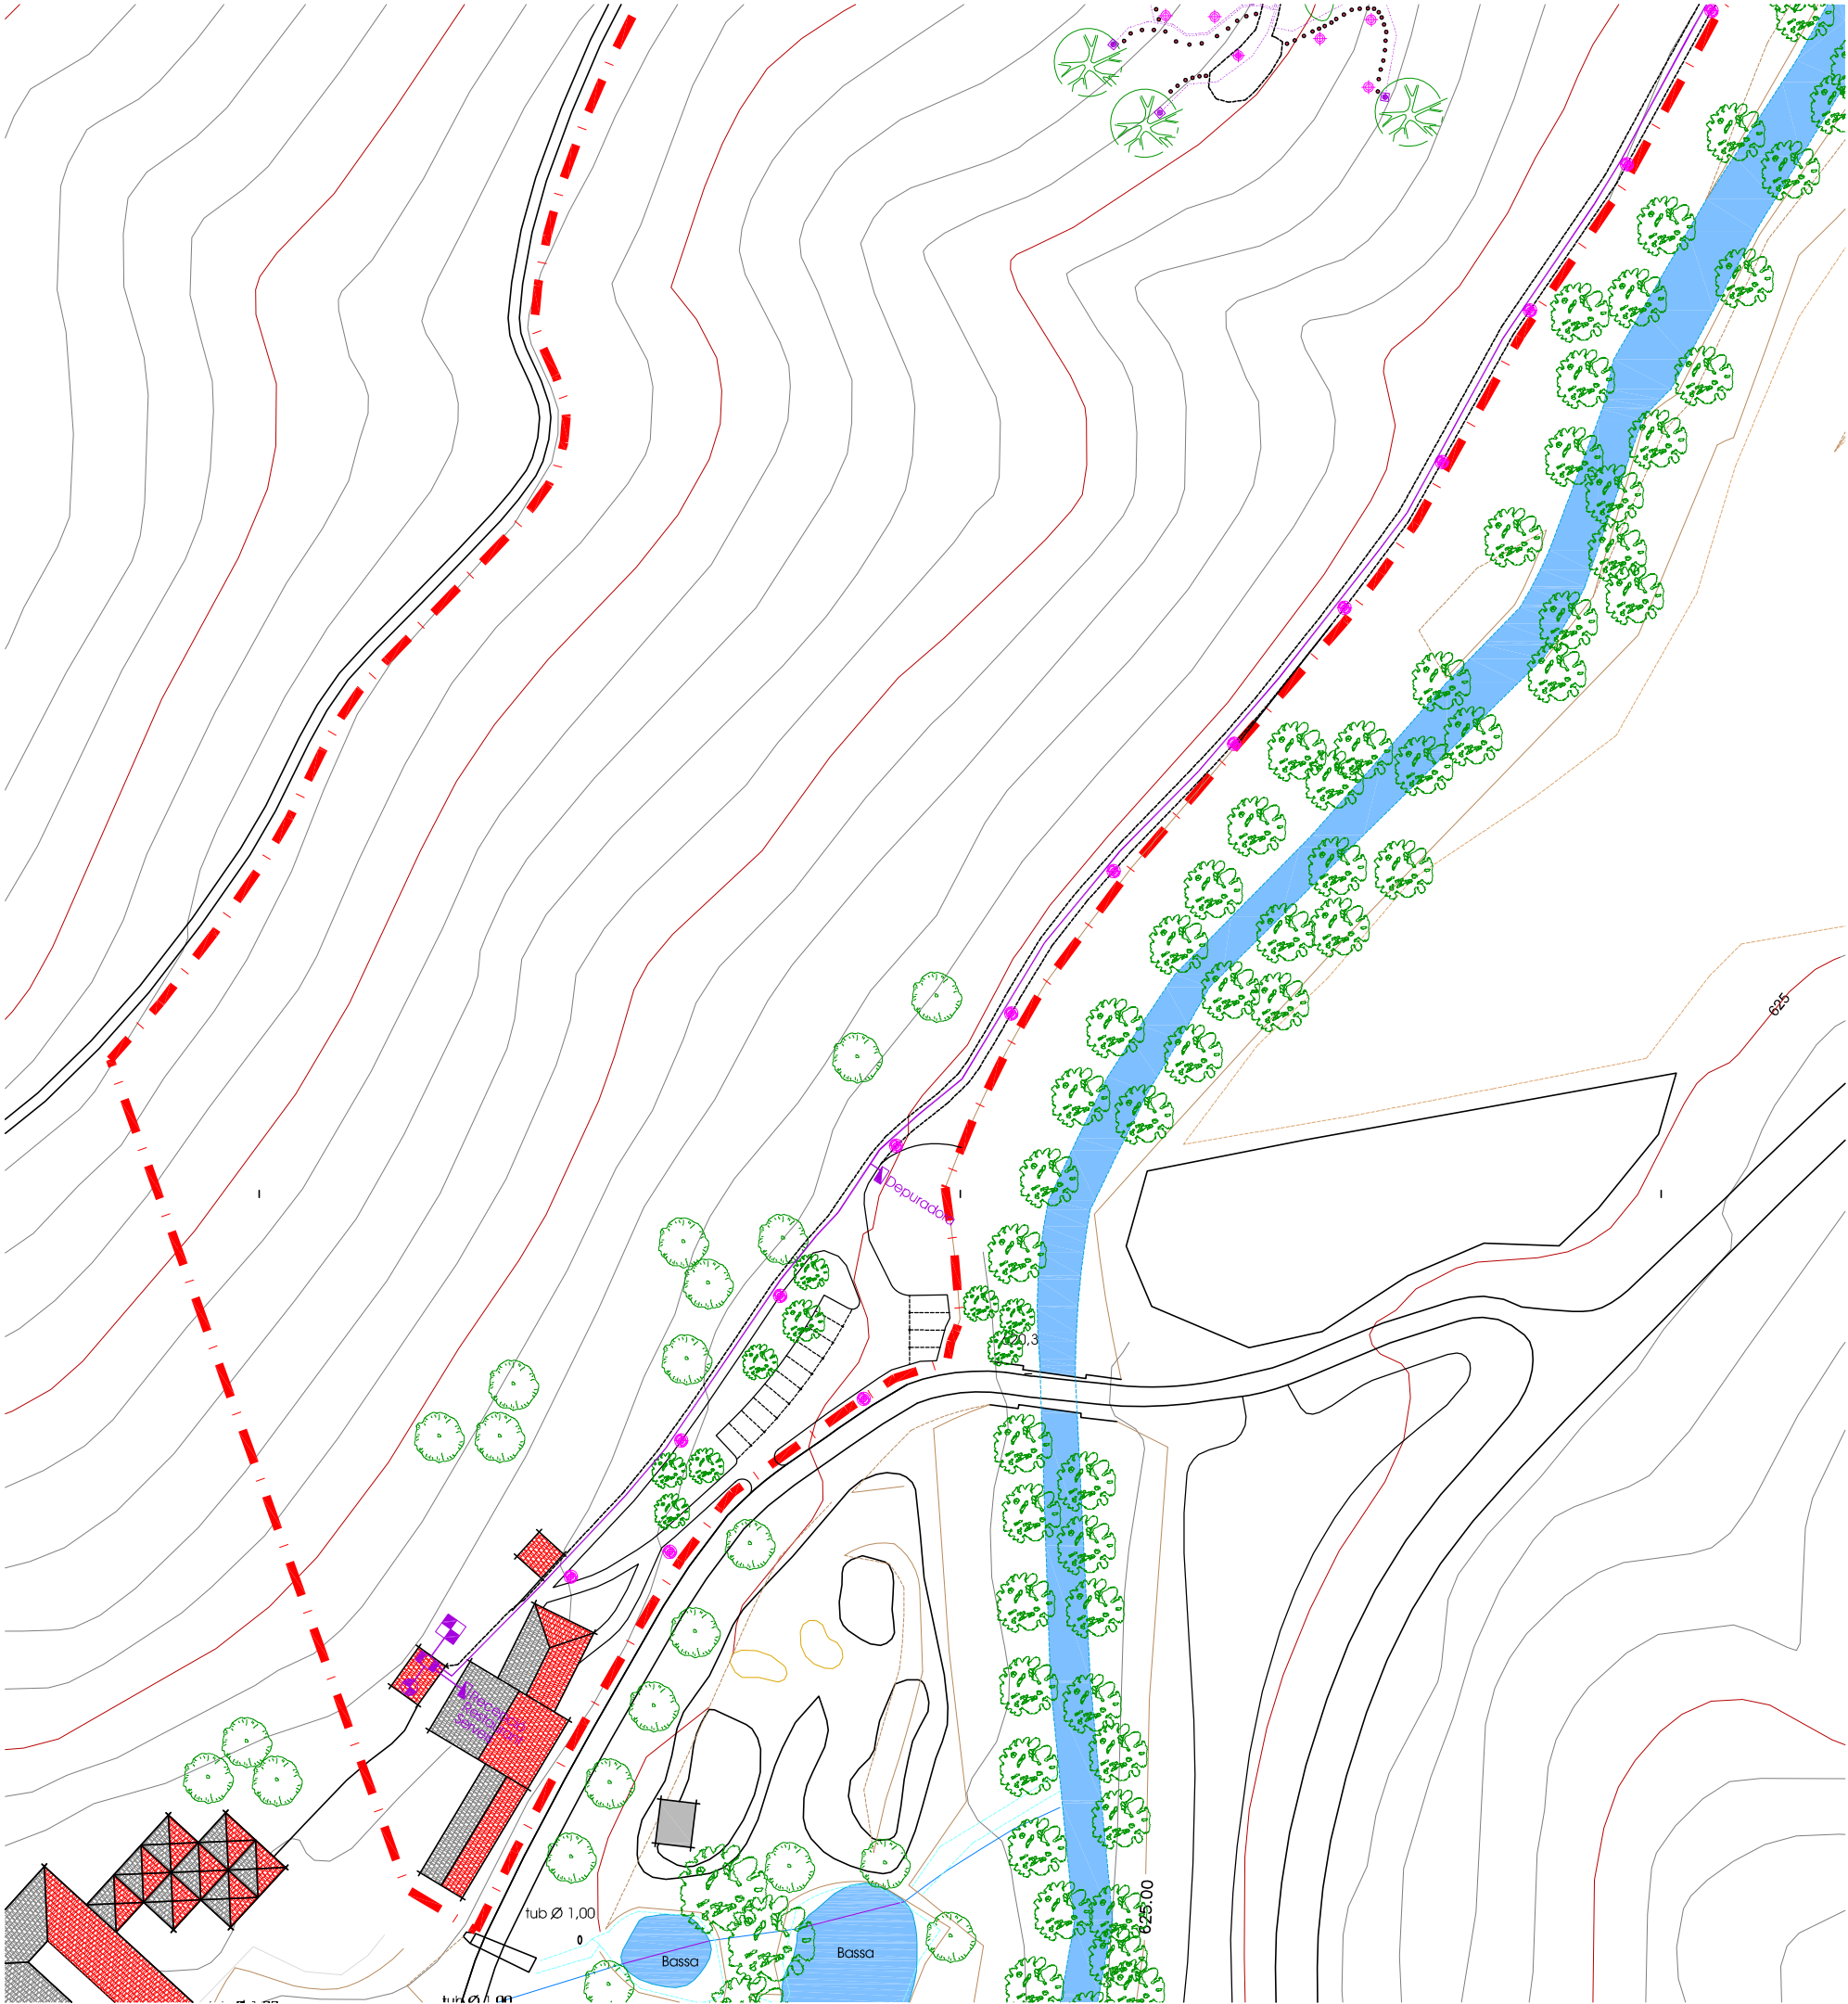

ÀMBIT PLA ESPECIAL
82.750 mts.²
75 unitats d'acampada

ENLLUMENAT I BAIXA TENSÍO (BT).

- Escamesa BT
Connexió a xarxa companyia
- Subministre auxiliar
(generador gasoil)
- Quadre general (CGP)
- Subquadre de distribució
- Escamesa / punt de servei
- Línia general de distribució
- Línia individual de distribució
- Balissa tipus 1 (20W Led)
- Balissa tipus 2 (12W Led)
- Balissa tipus 3 (8W Led)
- Balissa tipus 4 (5W Led)

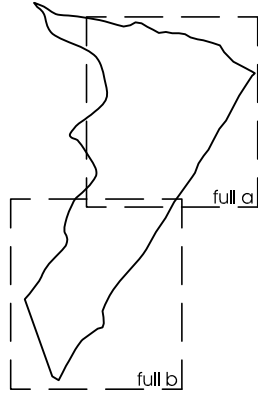

David
Calvo
arquitectura

arquitecte

David Calvo i Coromina

ref. 1616

promou

CASTELL DE VILADRAU, SL

emplaçament

Finca "la Noguera"
VILADRAU (Osona)

PLA ESPECIAL URBANÍSTIC
IMPLANTACIÓ D'UN CÀMPING I PARC DE CABANES
ALS ARBRES A LA FINCA "LA NOGUERA", AL TM DE VILADRAU

PLÀNOLS D'EDIFICACIONS I XARXES DE SERVEIS
Xarxa bàsica d'enllumenat i BT - full "b"
E 1/1.000

núm. plànol

S.06

C/. Cirons, 18-20 1r-2a.


Telèfon 972 423 160

17160 Anglès (Girona)


david.calvo@coac.net

Viladrau, gener de 2018


PLANTA SOTERRANI.

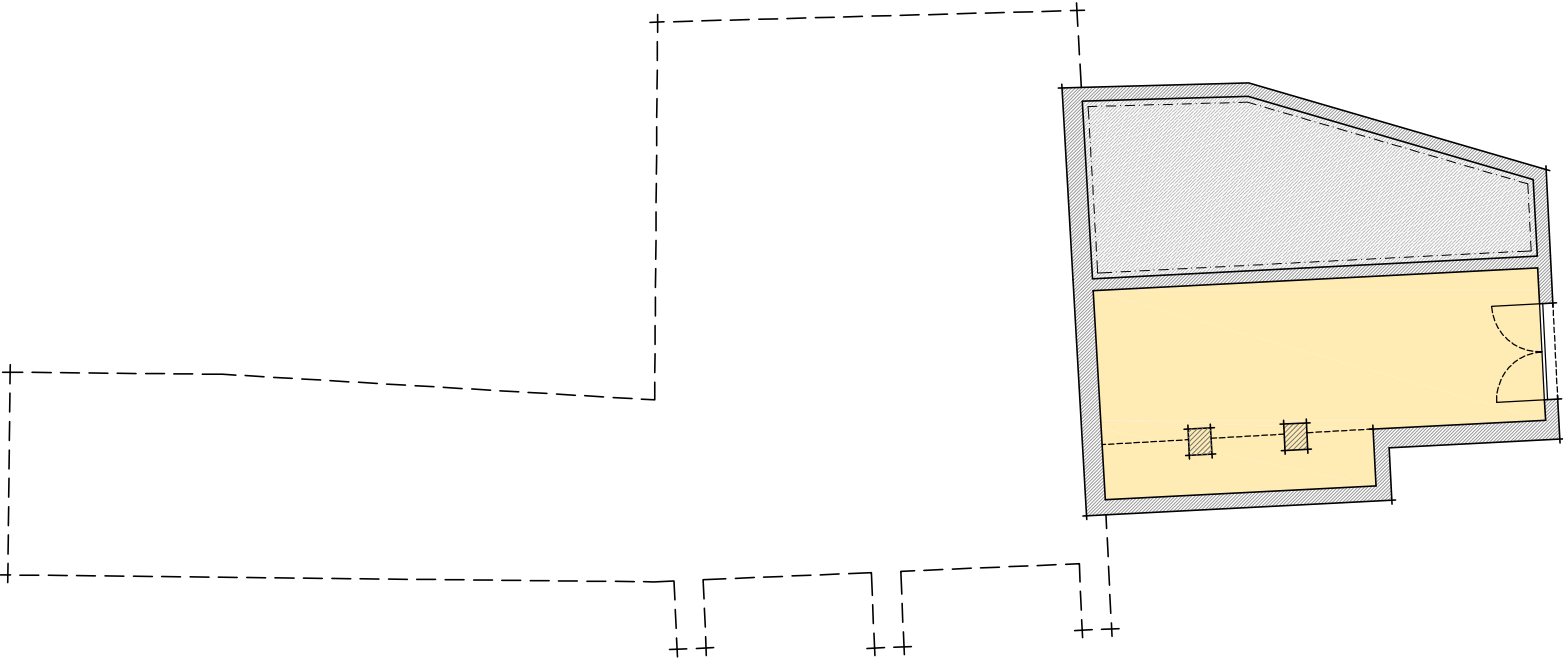

PLANTA BAIXA

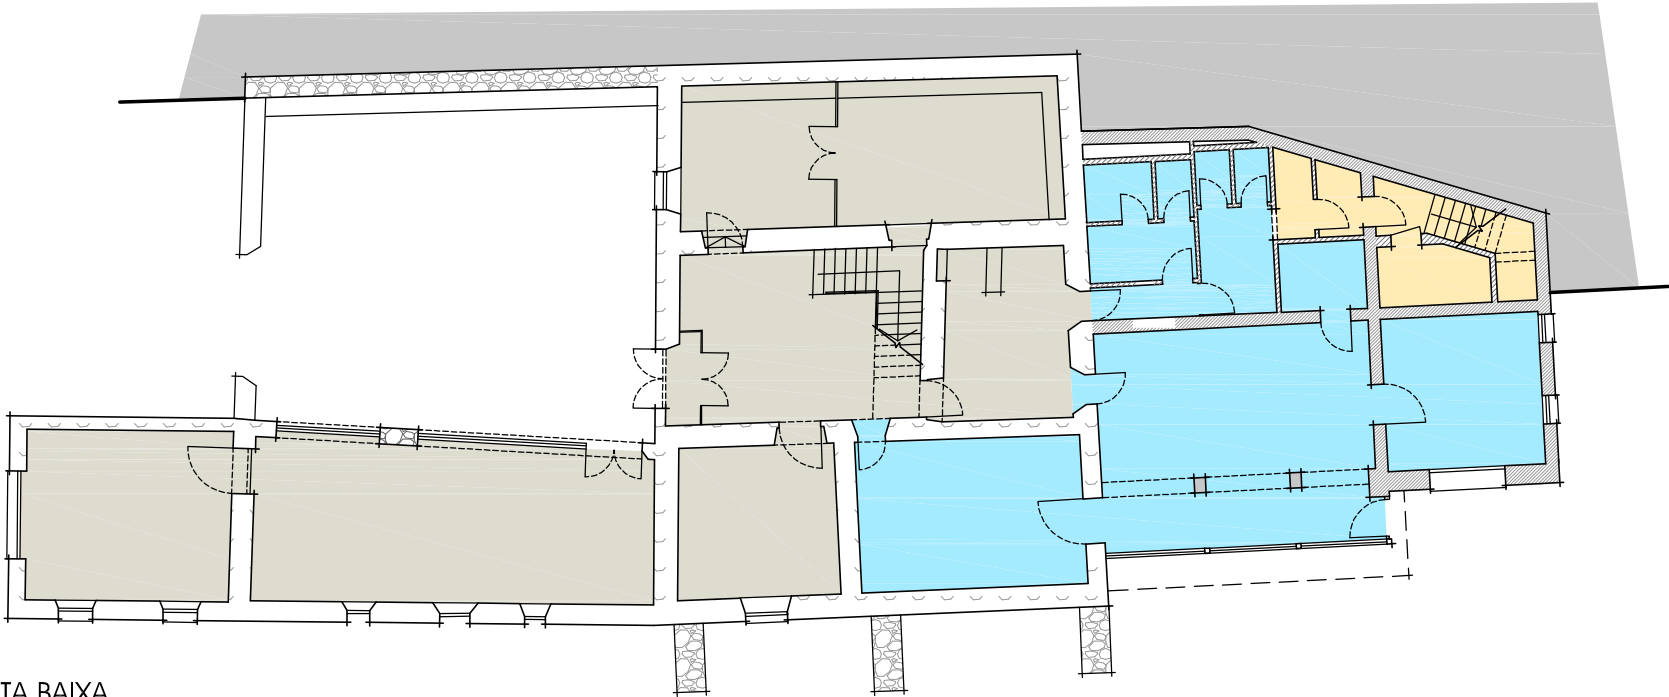

PLANTA PRIMERA

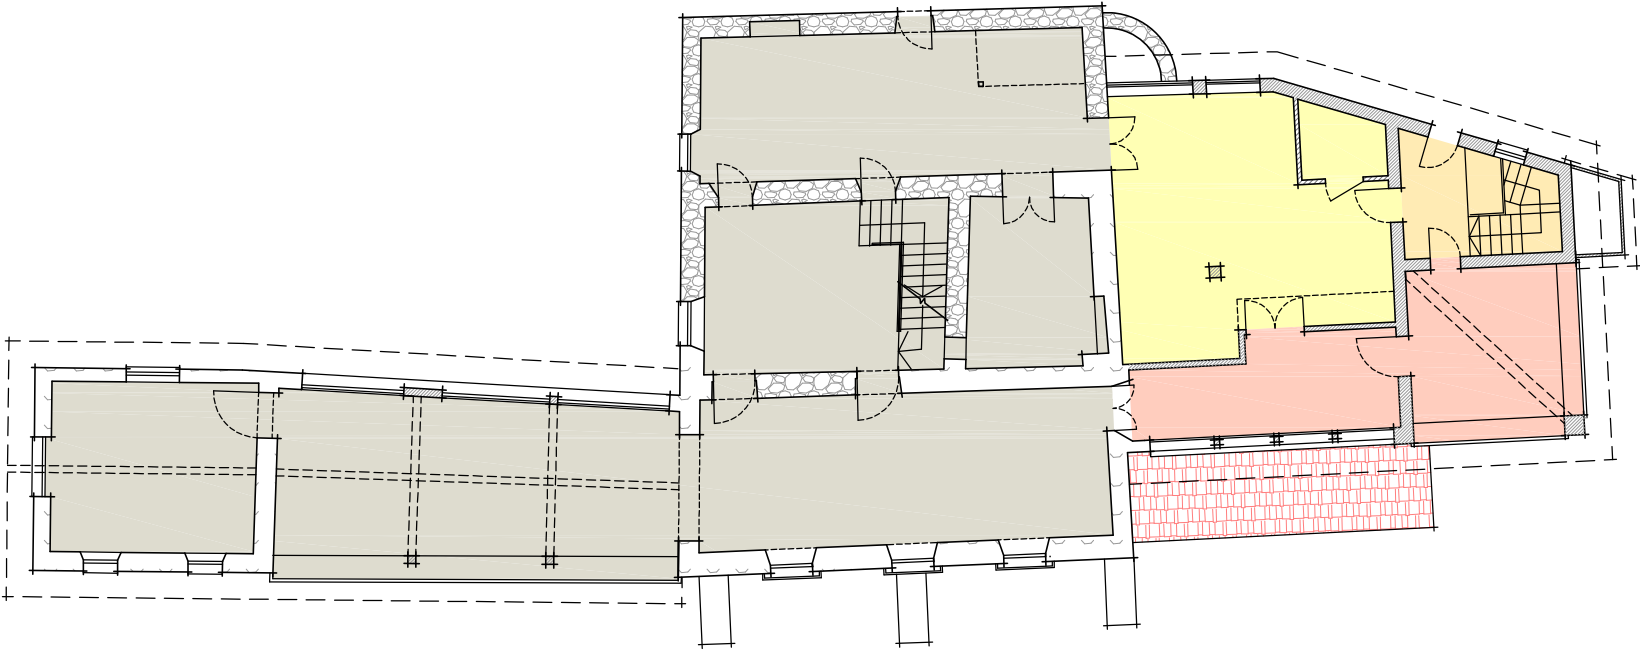

MAS D'OSOR SUPERFÍCIES ÚTILS I CONSTRUÏDES		
Superfícies útils ...		
Pl. soterrani	59.60	
Pl. baixa	290.60	
Pl. primera	308.00	
Pl. segona	108.70	
Total Superfície Útil	766,90	
Superfícies construïdes ...		
Pl. soterrani	73.95	
Pl. baixa	382.40	
Pl. primera	374.50	
Pl. segona	170.25	
Total Superfície Construída	1.001,10	

MAS D'OSOR USOS, ESPAIS I FUNCIONS	
Locals tècnics i magatzems ...	
Cuina ...	
Accés, recepció i serveis ...	
Bar / cafeteria ...	
Restaurant i sales polivalents ...	
Estada pel personal / habitatge ...	

David
Calvo
arquitectura

l'arquitecte

David Calvo i Coromina

ref. 1616

promou

CASTELL DE VILADRAU, SL

emplaçament

Finca "la Noguera"
VILADRAU (Osona)

PLA ESPECIAL URBANÍSTIC
IMPLANTACIÓ D'UN CÀMPING I PARC DE CABANES
ALS ARBRES A LA FINCA "LA NOGUERA", AL TM DE VILADRAU


PLÀNOLS D'EDIFICACIONS I XARXES DE SERVEIS
Mas d'Osor / Pl. soterrani, baixa i primera
E 1/200

núm. plànol


S.07

C/. Cirrera, 18-20 1r-2a.
Telèfon 972 423 160
17160 Anglès (Girona)
david.calvo@coac.net

Viladrau, gener de 2018

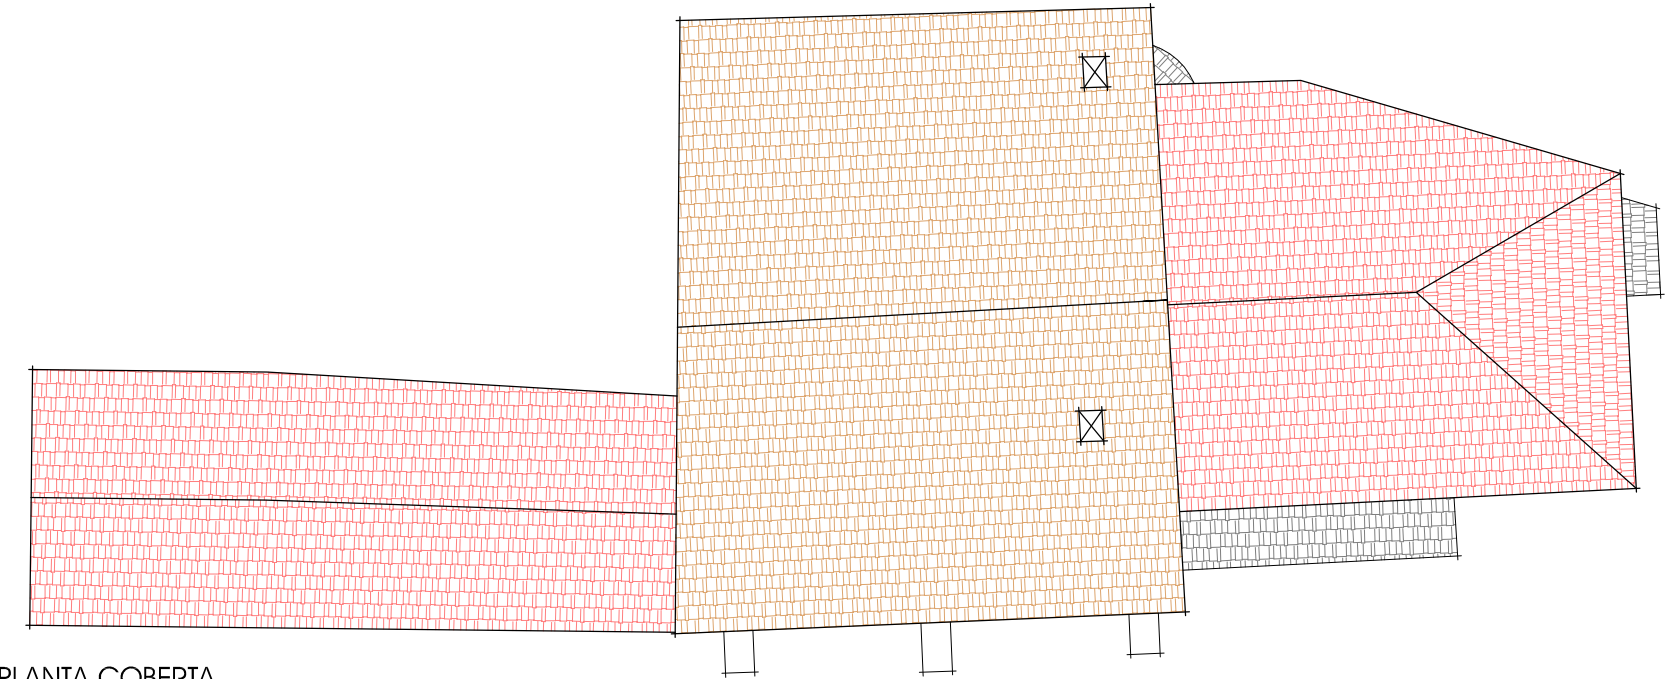

PLANTA COBERTA

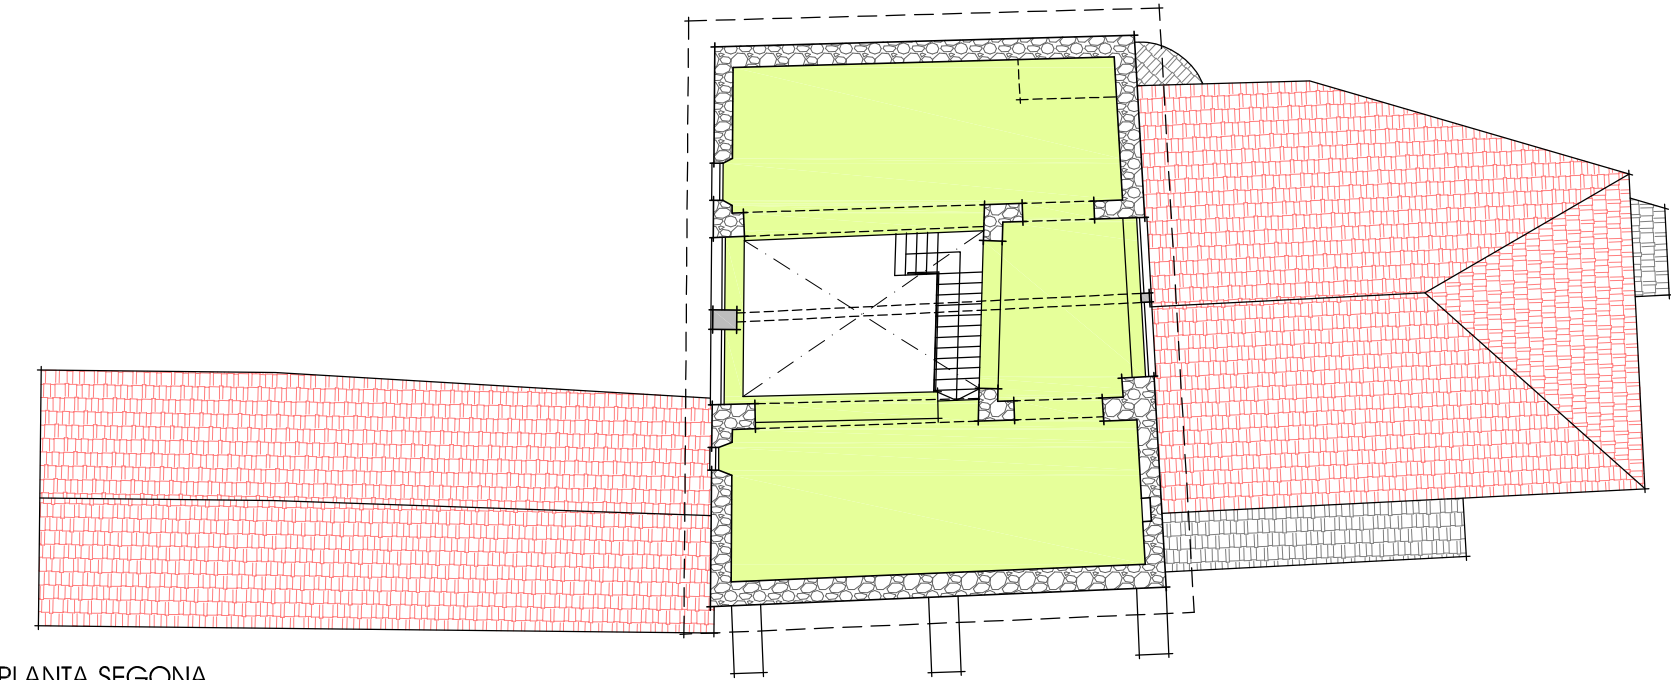

PLANTA SEGONA



MAS D'OSOR

Serveis generals del càmping i parc de cabanes als arbres. Inclou recepció, WC's, bar, restaurant i espais pel personal.

David Calvo
arquitectura

l'arquitecte

David Calvo i Coromina

ref. 1616

promou

CASTELL DE VILADRAU, SL

emplaçament

Finca "la Noguera"
VILADRAU (Osona)

PLA ESPECIAL URBANÍSTIC
IMPLANTACIÓ D'UN CÀMPING I PARC DE CABANES
ALS ARBRES A LA FINCA "LA NOGUERA", AL TM DE VILADRAU


PLÀNOLS D'EDIFICACIONS I XARXES DE SERVEIS
Mas d'Osor / Pl. segona i coberta
E 1/200

núm. plànol


S.08

C/. Cirons, 18-20 1r-2a.
Telèfon 972 423 160
17160 Anglès (Girona)
david.calvo@cac.net

Viladrau, gener de 2018

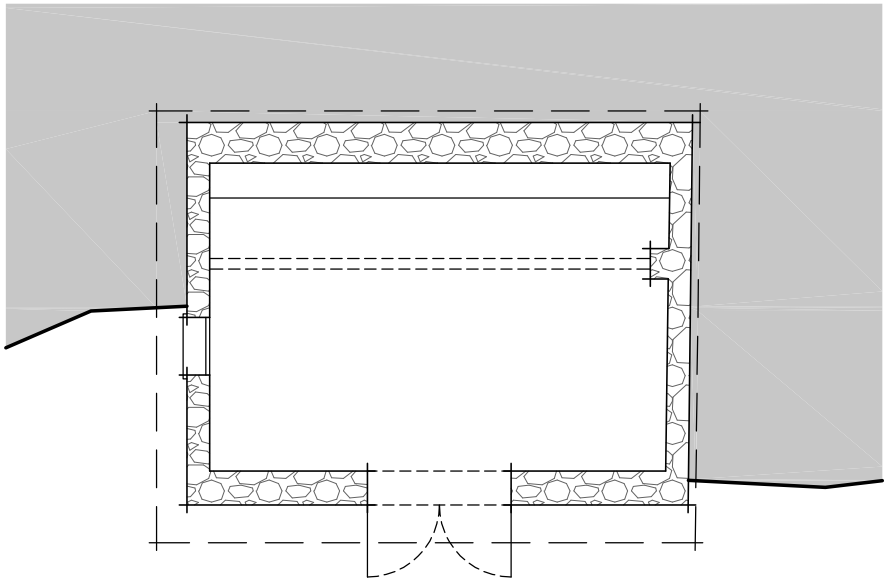

ANNEX 01. Pl. baixa

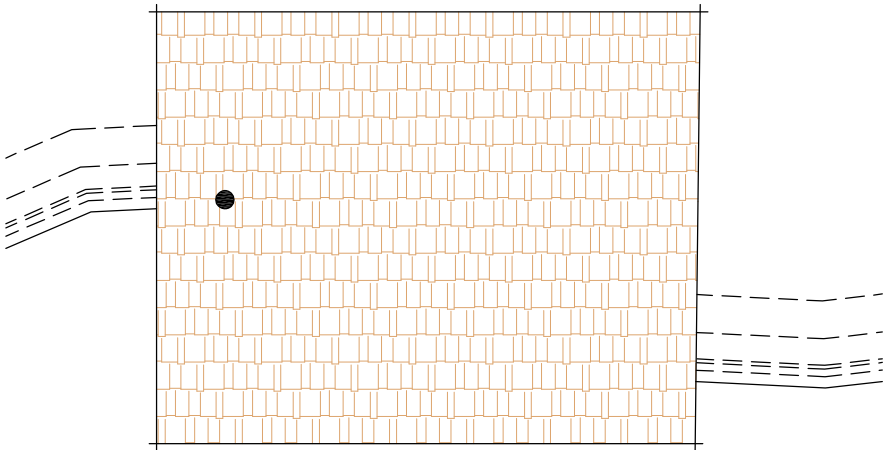

ANNEX 01. Pl. coberta

ANNEX 01 / LOCAL TÈCNIC
SUPERFÍCIES ÚTILS I CONSTRUÏDES


Superfícies útils ...	
Pl. baixa	24,85
Total Superfície Útil	24,85

Superfícies construïdes ...	
Pl. baixa	40,90
Total Superfície Construïda	40,90


ANNEX 02 / VARIS
SUPERFÍCIES ÚTILS I CONSTRUÏDES

Superfícies útils ...	
Pl. baixa	44,85
Pl. primera	44,85
Total Superfície Útil	89,70


Superfícies construïdes ...	
Pl. baixa	54,15
Pl. primera	51,15
Total Superfície Construïda	105,30

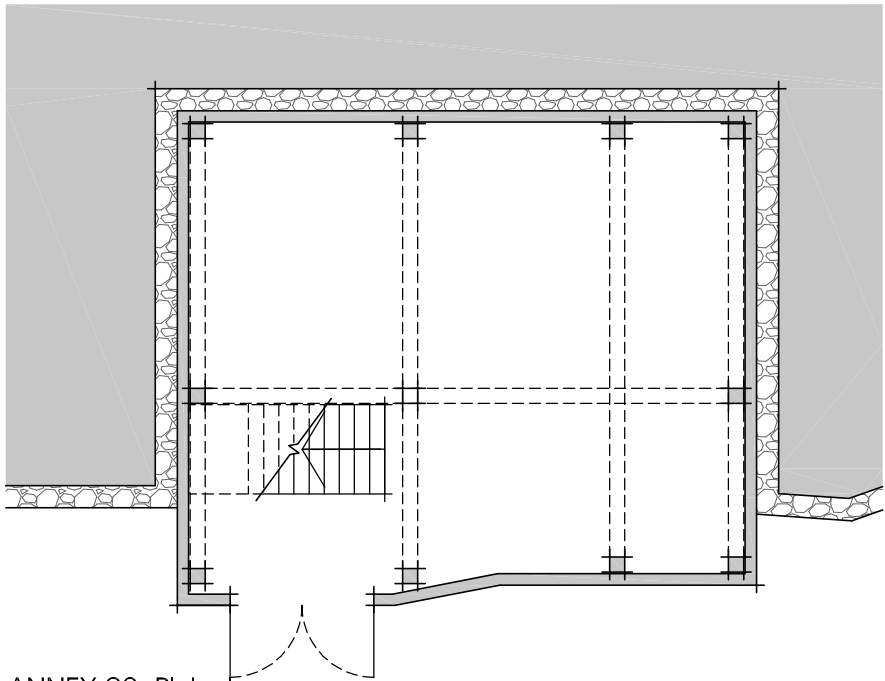

ANNEX 02. Pl. baixa

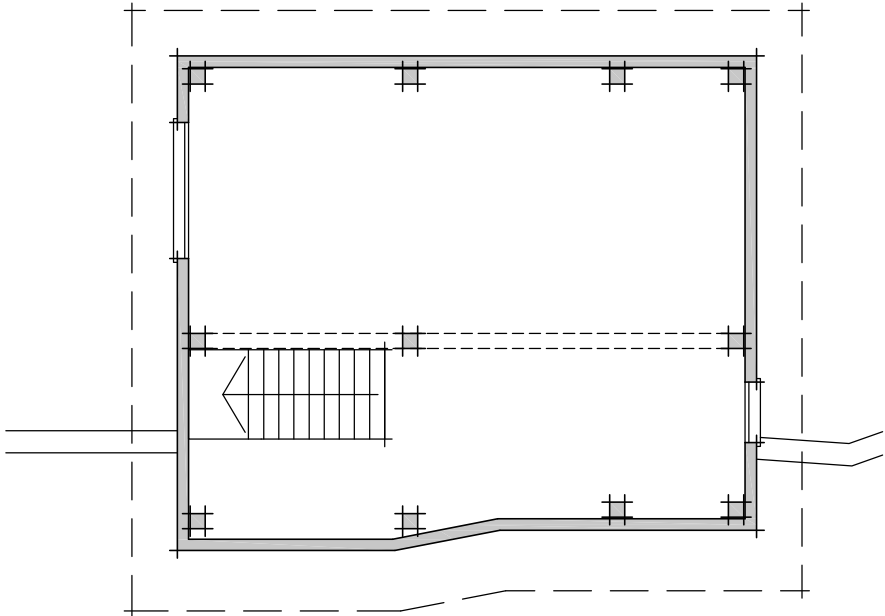

ANNEX 02. Pl. primera

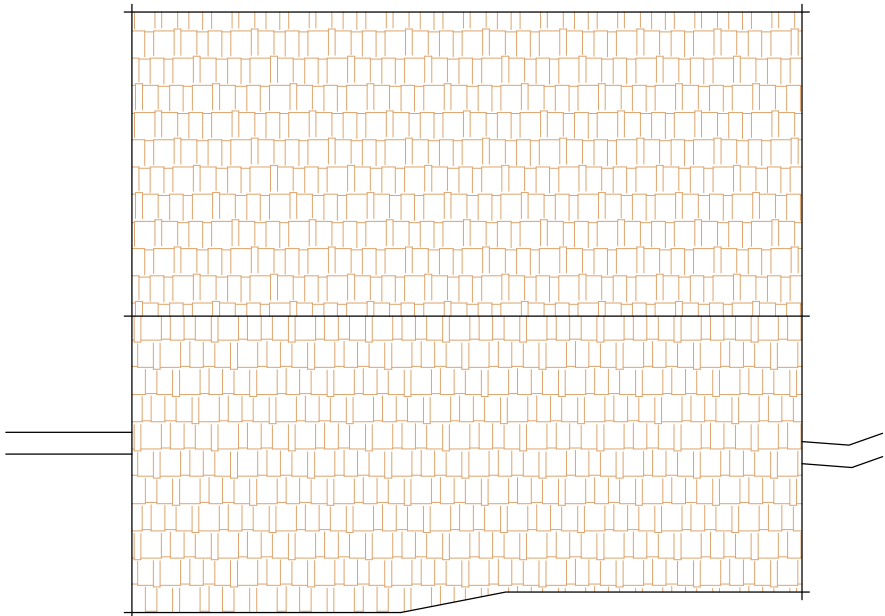

ANNEX 02. Pl. coberta



ANNEX 01



David
Calvo
arquitectura

arquitecte

David Calvo i Coromina

ref. 1616

promou

CASTELL DE VILADRAU, SL

emplaçament

Finca "la Noguera"
VILADRAU (Osona)

PLA ESPECIAL URBANÍSTIC
IMPLANTACIÓ D'UN CÀMPING I PARC DE CABANES
ALS ARBRES A LA FINCA "LA NOGUERA", AL TM DE VILADRAU

PLÀNOLS D'EDIFICACIONS I XARXES DE SERVEIS
Mas d'Osor / Edificis annexes
E 1/200

núm. plànol

S.09


C/. Cirrona, 18-20 1r-2a.

Telefon 972 423 160


17160 Anglès (Girona)

david.calvo@cac.net


Viladrau, gener de 2018

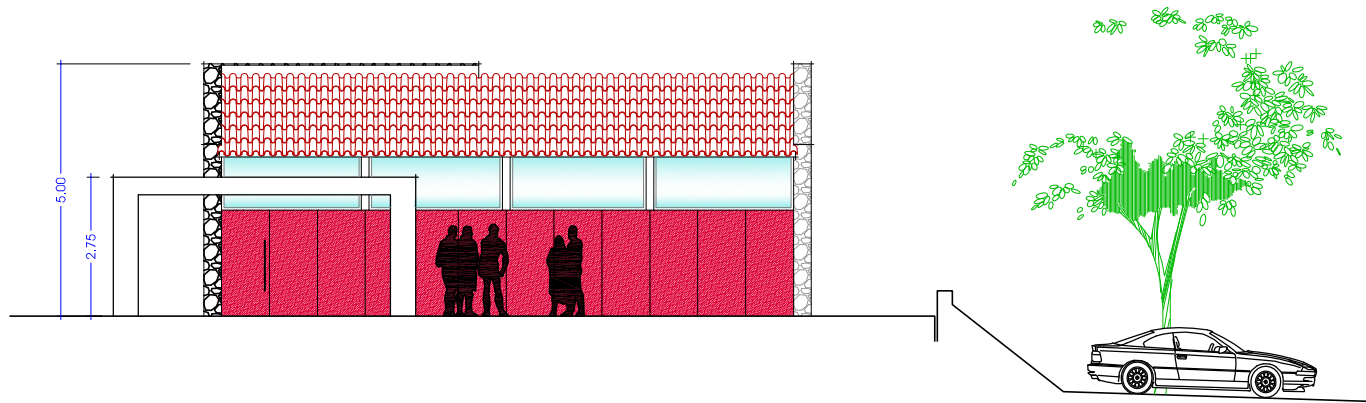

ALÇAT FRONTAL. E 1/150.

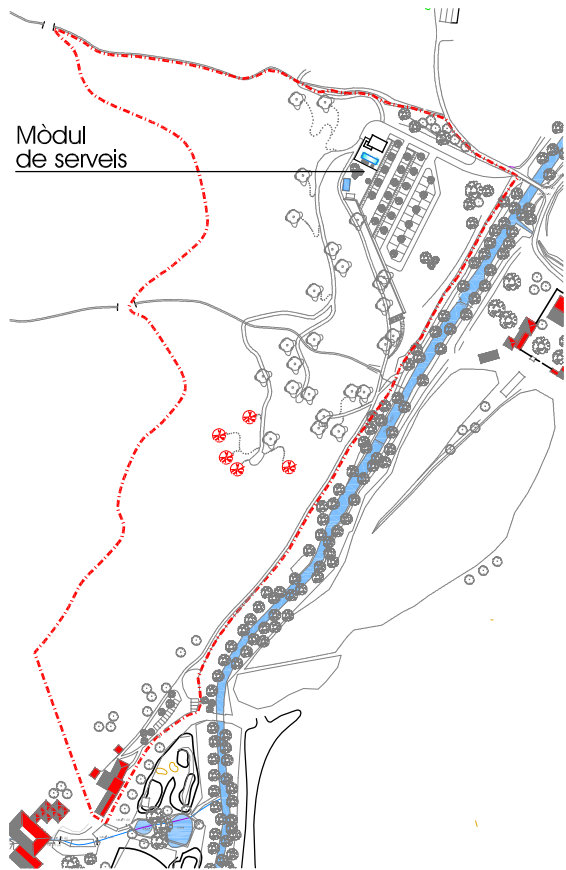


MÒDUL SERVEIS I PISCINA		
SUPERFÍCIES ÚTILS I CONSTRUÏDES		
01.- Porxo (100%)	16.00	
02.- Vestíbul / zona lavabos	13.40	
03.- WC's homes	6.50	
04.- Dutes homes	4.30	
05.- WC's dones	6.50	
06.- Dutes dones	4.30	
07.- Bugaderia	4.10	
08.- Local tècnic / traster	9.60	
09.- Garatge	26.35	
10.- Deixalles	4.20	
Superfícies útils totals		
Interiors	79.25	
Exteriors (100%)	16.00	
Total Superfície Útil	95.25	
10.- Piscina exterior (no computa)	48.00	
Superfícies construïdes totals		
Interiors	97.50	
Exteriors (50%)	8.00	
Total Superfície Construída	105.50	

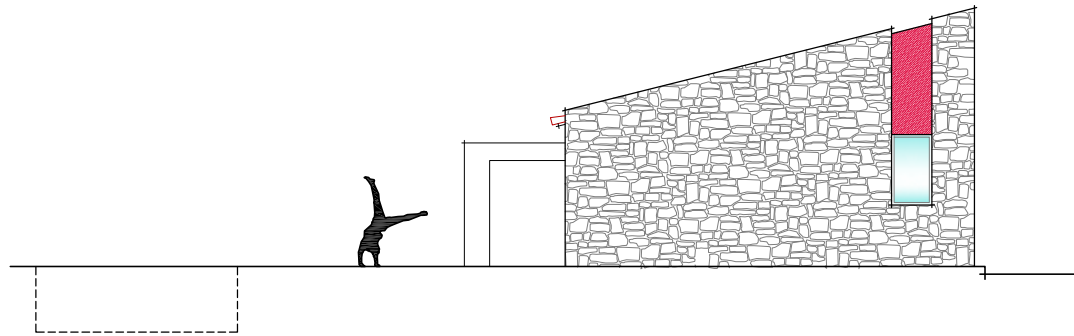


ALÇAT LATERAL. E 1/150.


Proposta d'edifici de serveis que no resulta normativa a tots els efectes sinó simplement orientativa en allò que fa referència a tipologia i superfícies, admetent-se l'evolució que resulta habitual entre un avantprojecte i un projecte tècnic definitiu.

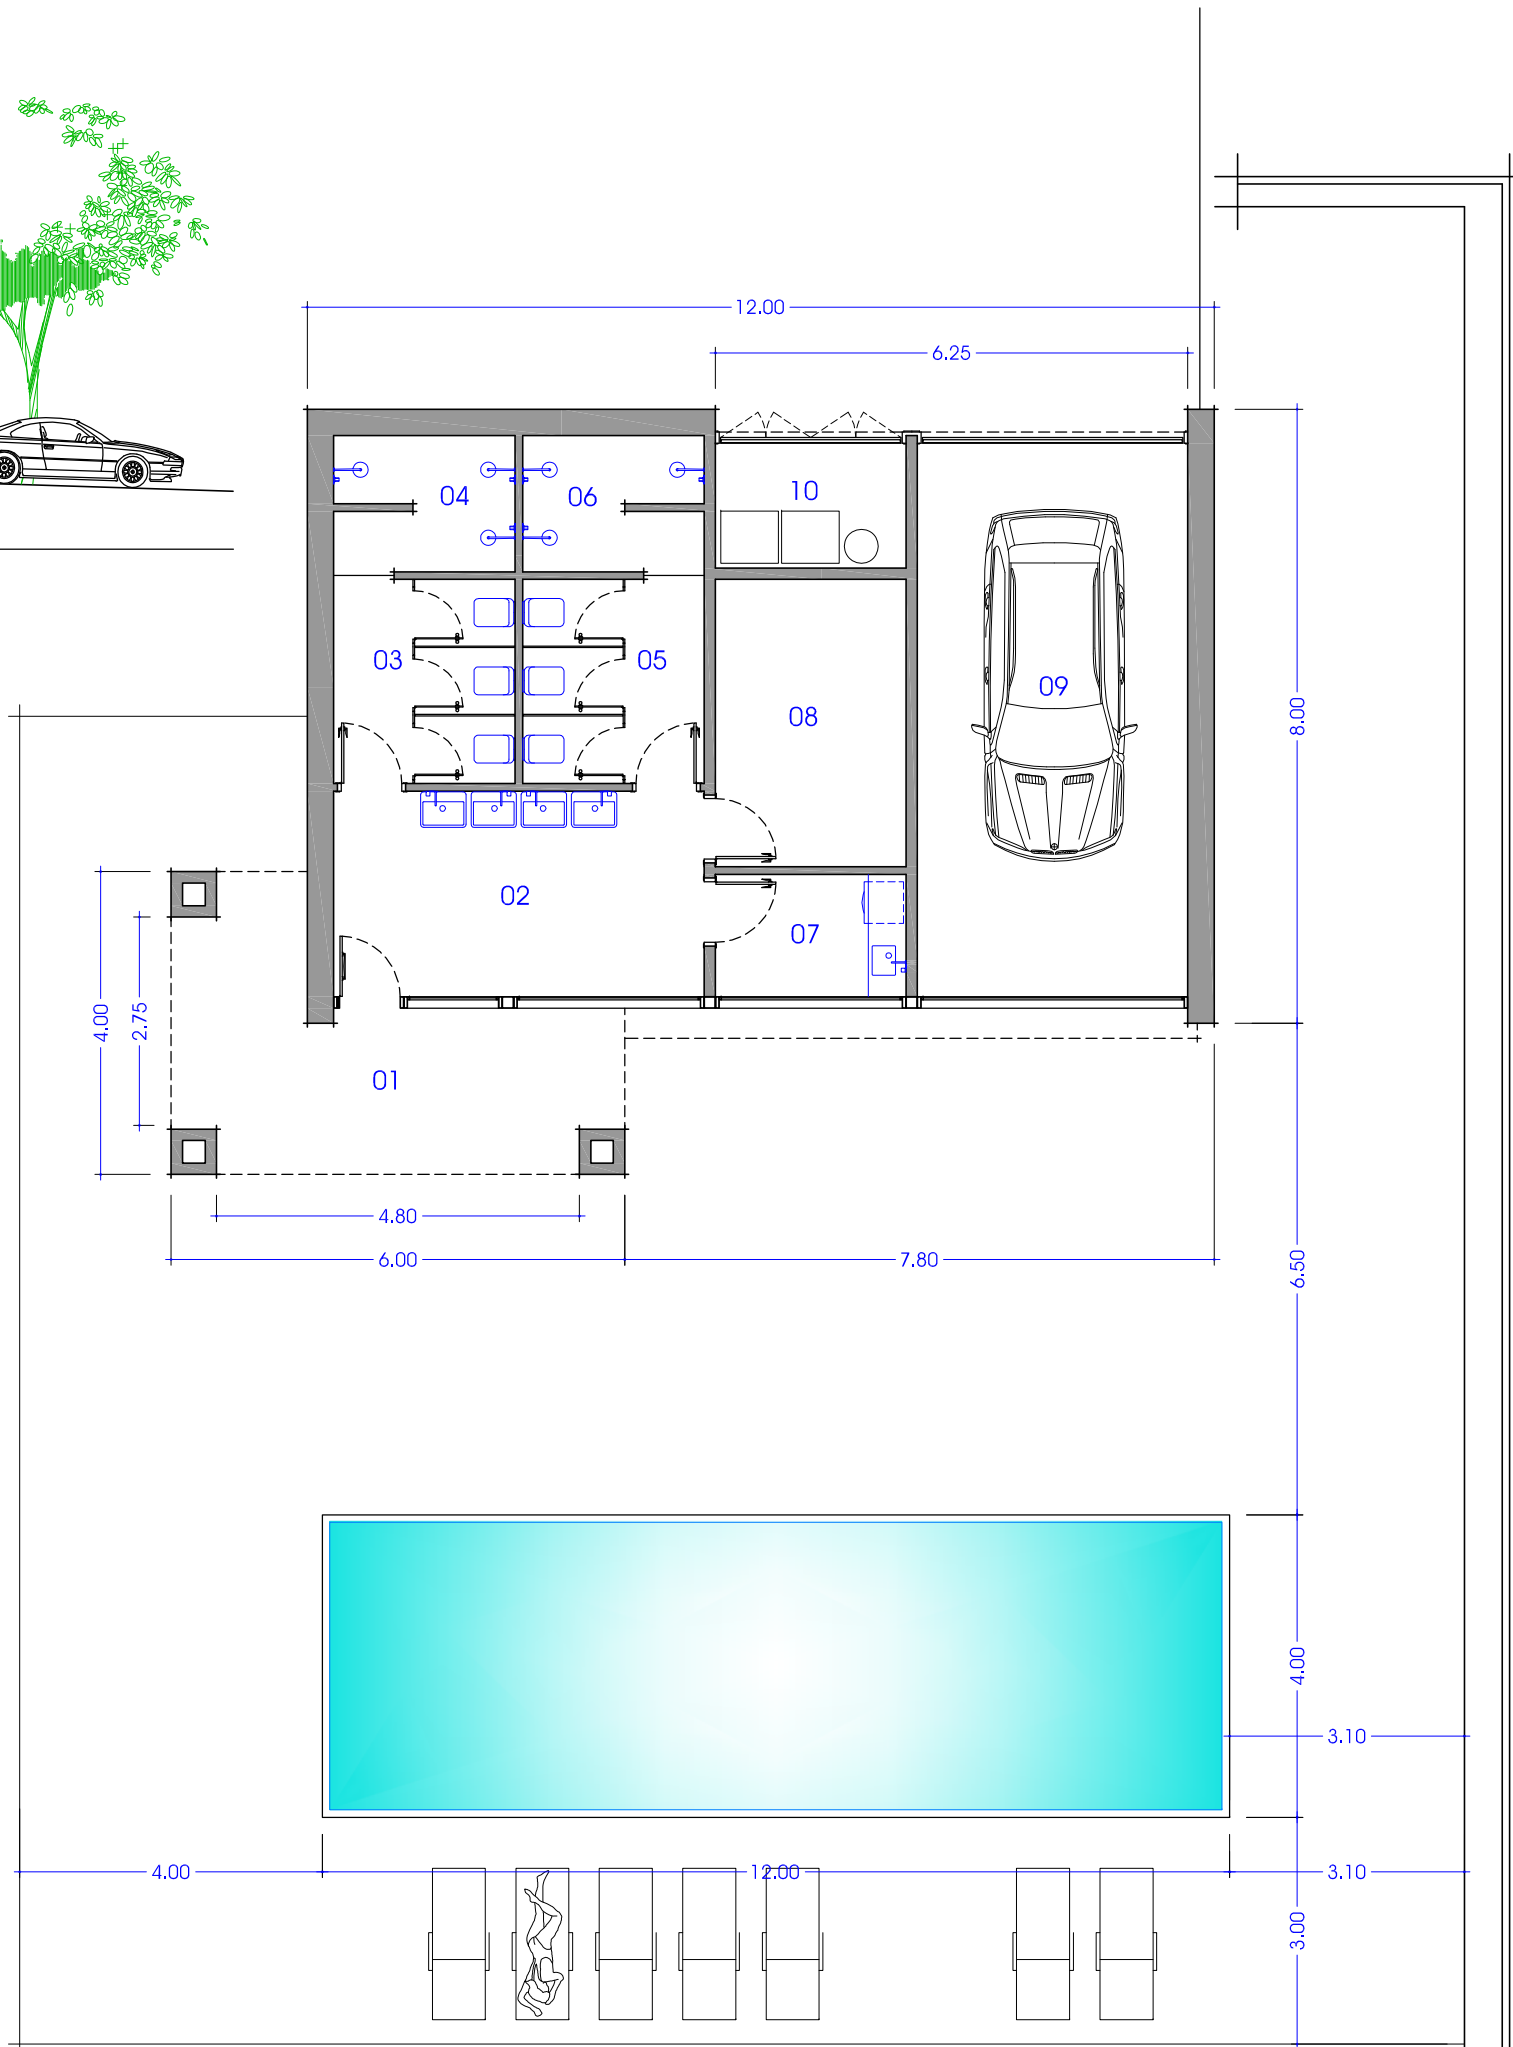


PLANTA. E 1/100.

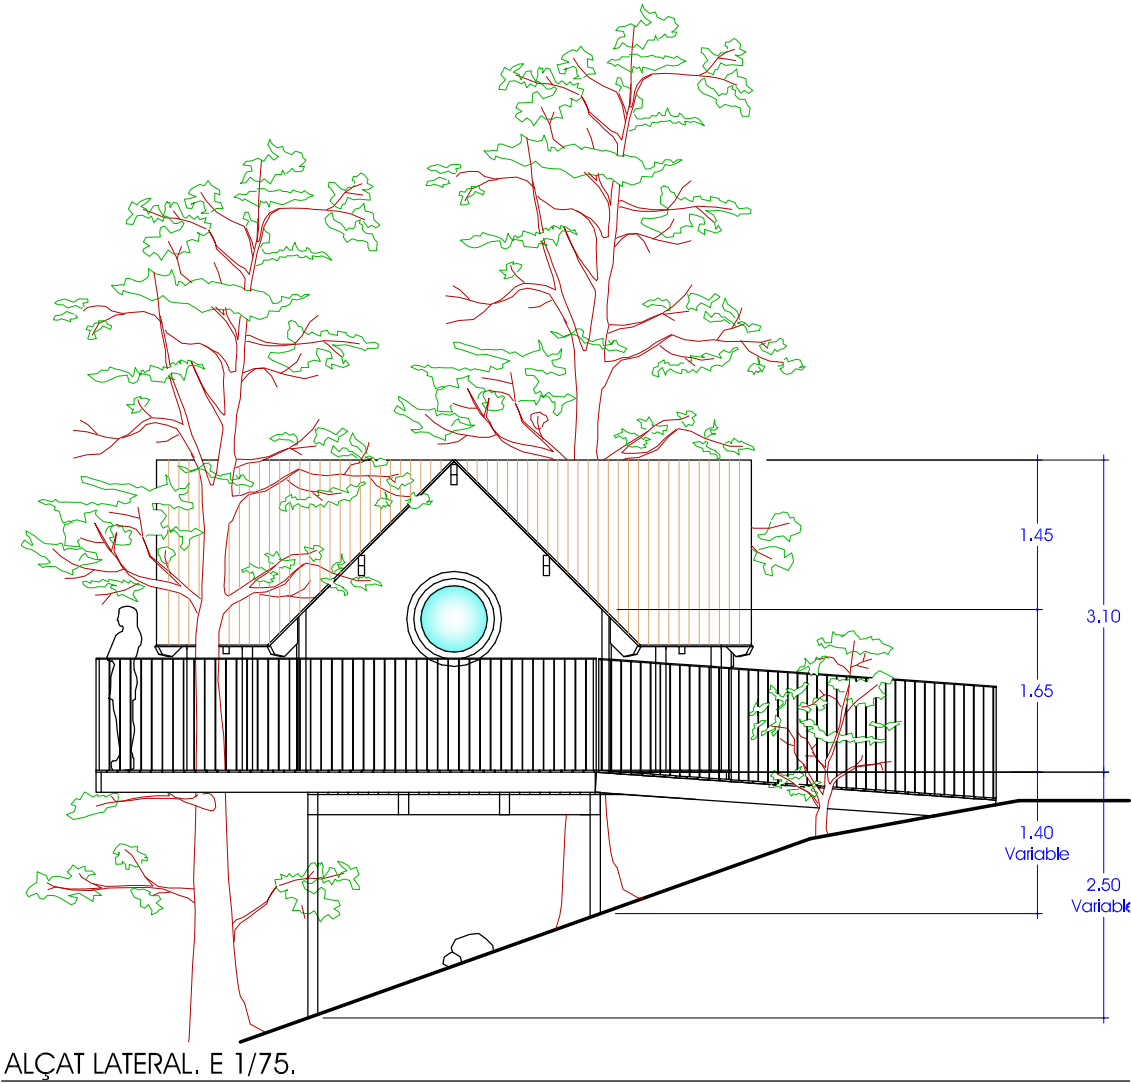

ALÇAT LATERAL. E 1/75.

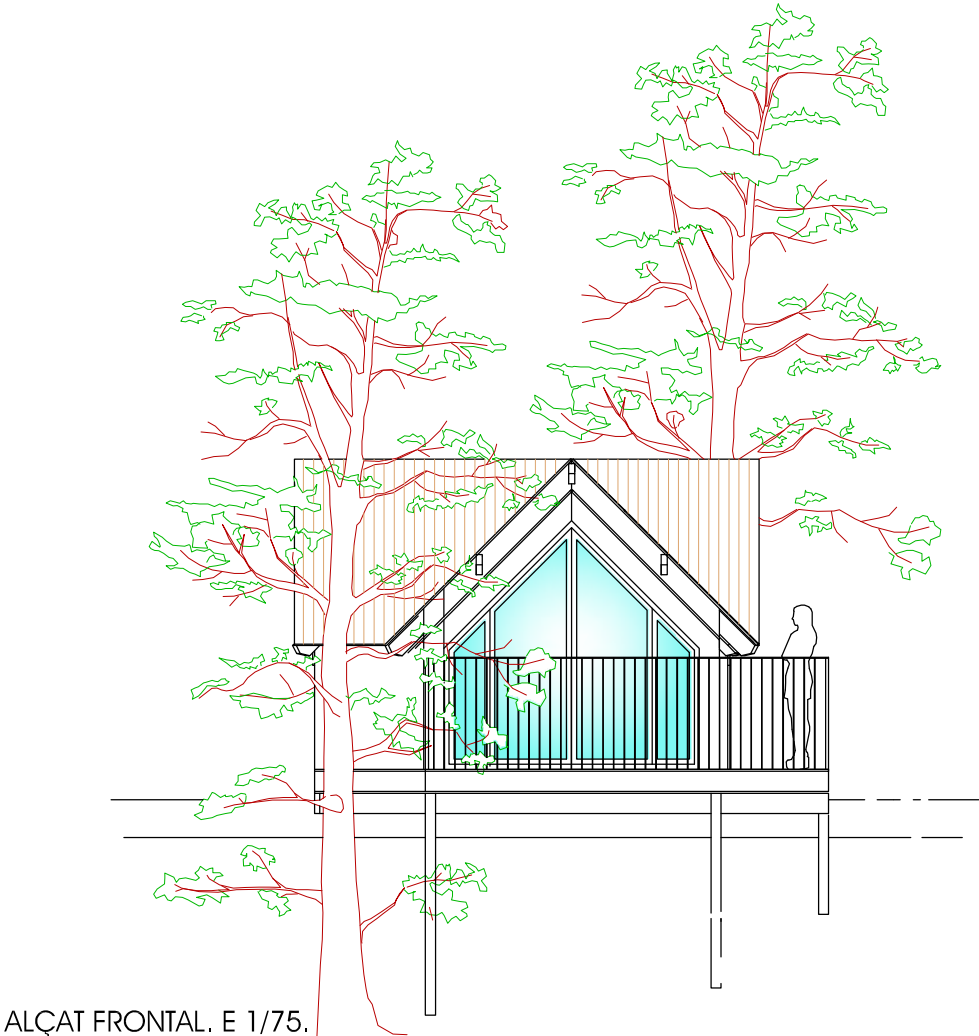

ALÇAT FRONTAL. E 1/75.

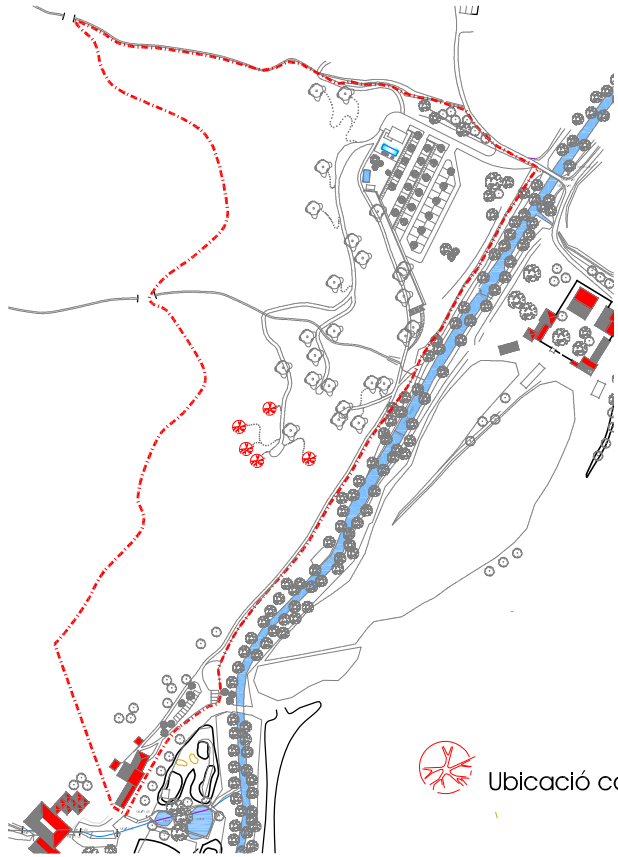

Ubicació cabanes G2


MODEL G2
SUPERFÍCIES ÚTILS I CONSTRUÏDES

01.- Dormitori	10,10
02.- Bany	2,40
03.- Porxo (100%)	3,30

Superfícies útils totals	
Interiors	12,50
Exteriors (100%)	3,30
Total Superfície Útil	15,80

04.- Terrassa descoberta (no computa)	7,40
05.- Passarel·la d'accés (no computa)	4,00

Superfícies construïdes totals	
Interiors	16,00
Exteriors (50%)	1,65
Total Superfície Construïda	17,65

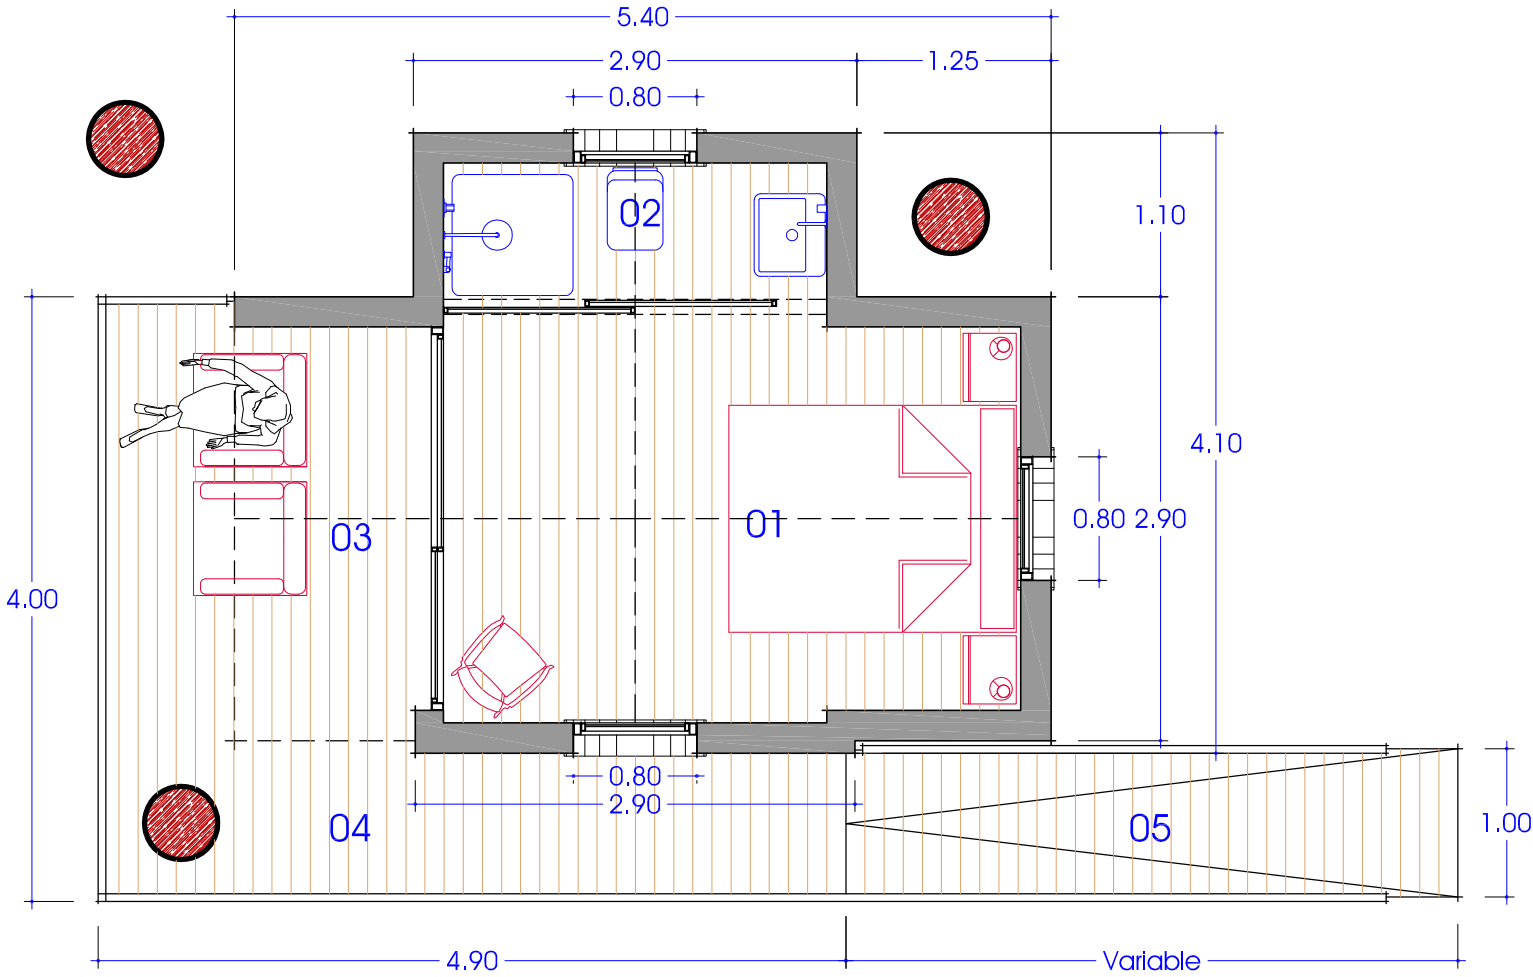

PLANTA TIPUS - Model G2. E 1/50.

Proposta de cabana que no resulta normativa a tots els efectes sinó simplement orientativa en allò que fa referència a tipologia i superfícies, admetent-se l'evolució que resulta habitual entre un avantprojecte i un projecte tècnic definitiu.

PLA ESPECIAL URBANÍSTIC
IMPLANTACIÓ D'UN CÀMPING I PARC DE CABANES
ALS ARBRES A LA FINCA "LA NOGUERA", AL TM DE VILADRAU

David Calvo arquitectura

ref. 1616

arquitecte

David Calvo i Coromina

promou CASTELL DE VILADRAU, SL

emplaçament Finca "la Noguera" VILADRAU (Osona)

PLÀNOLS D'EDIFICACIONS I XARXES DE SERVEIS
Model de cabana G2
E 1/75 - E 1/50

núm. plànol

S.12

C/. Cirrera, 18-20 1r-2a.
Telèfon 972 423 160
17160 Anglès (Girona)
david.calvo@cac.net