


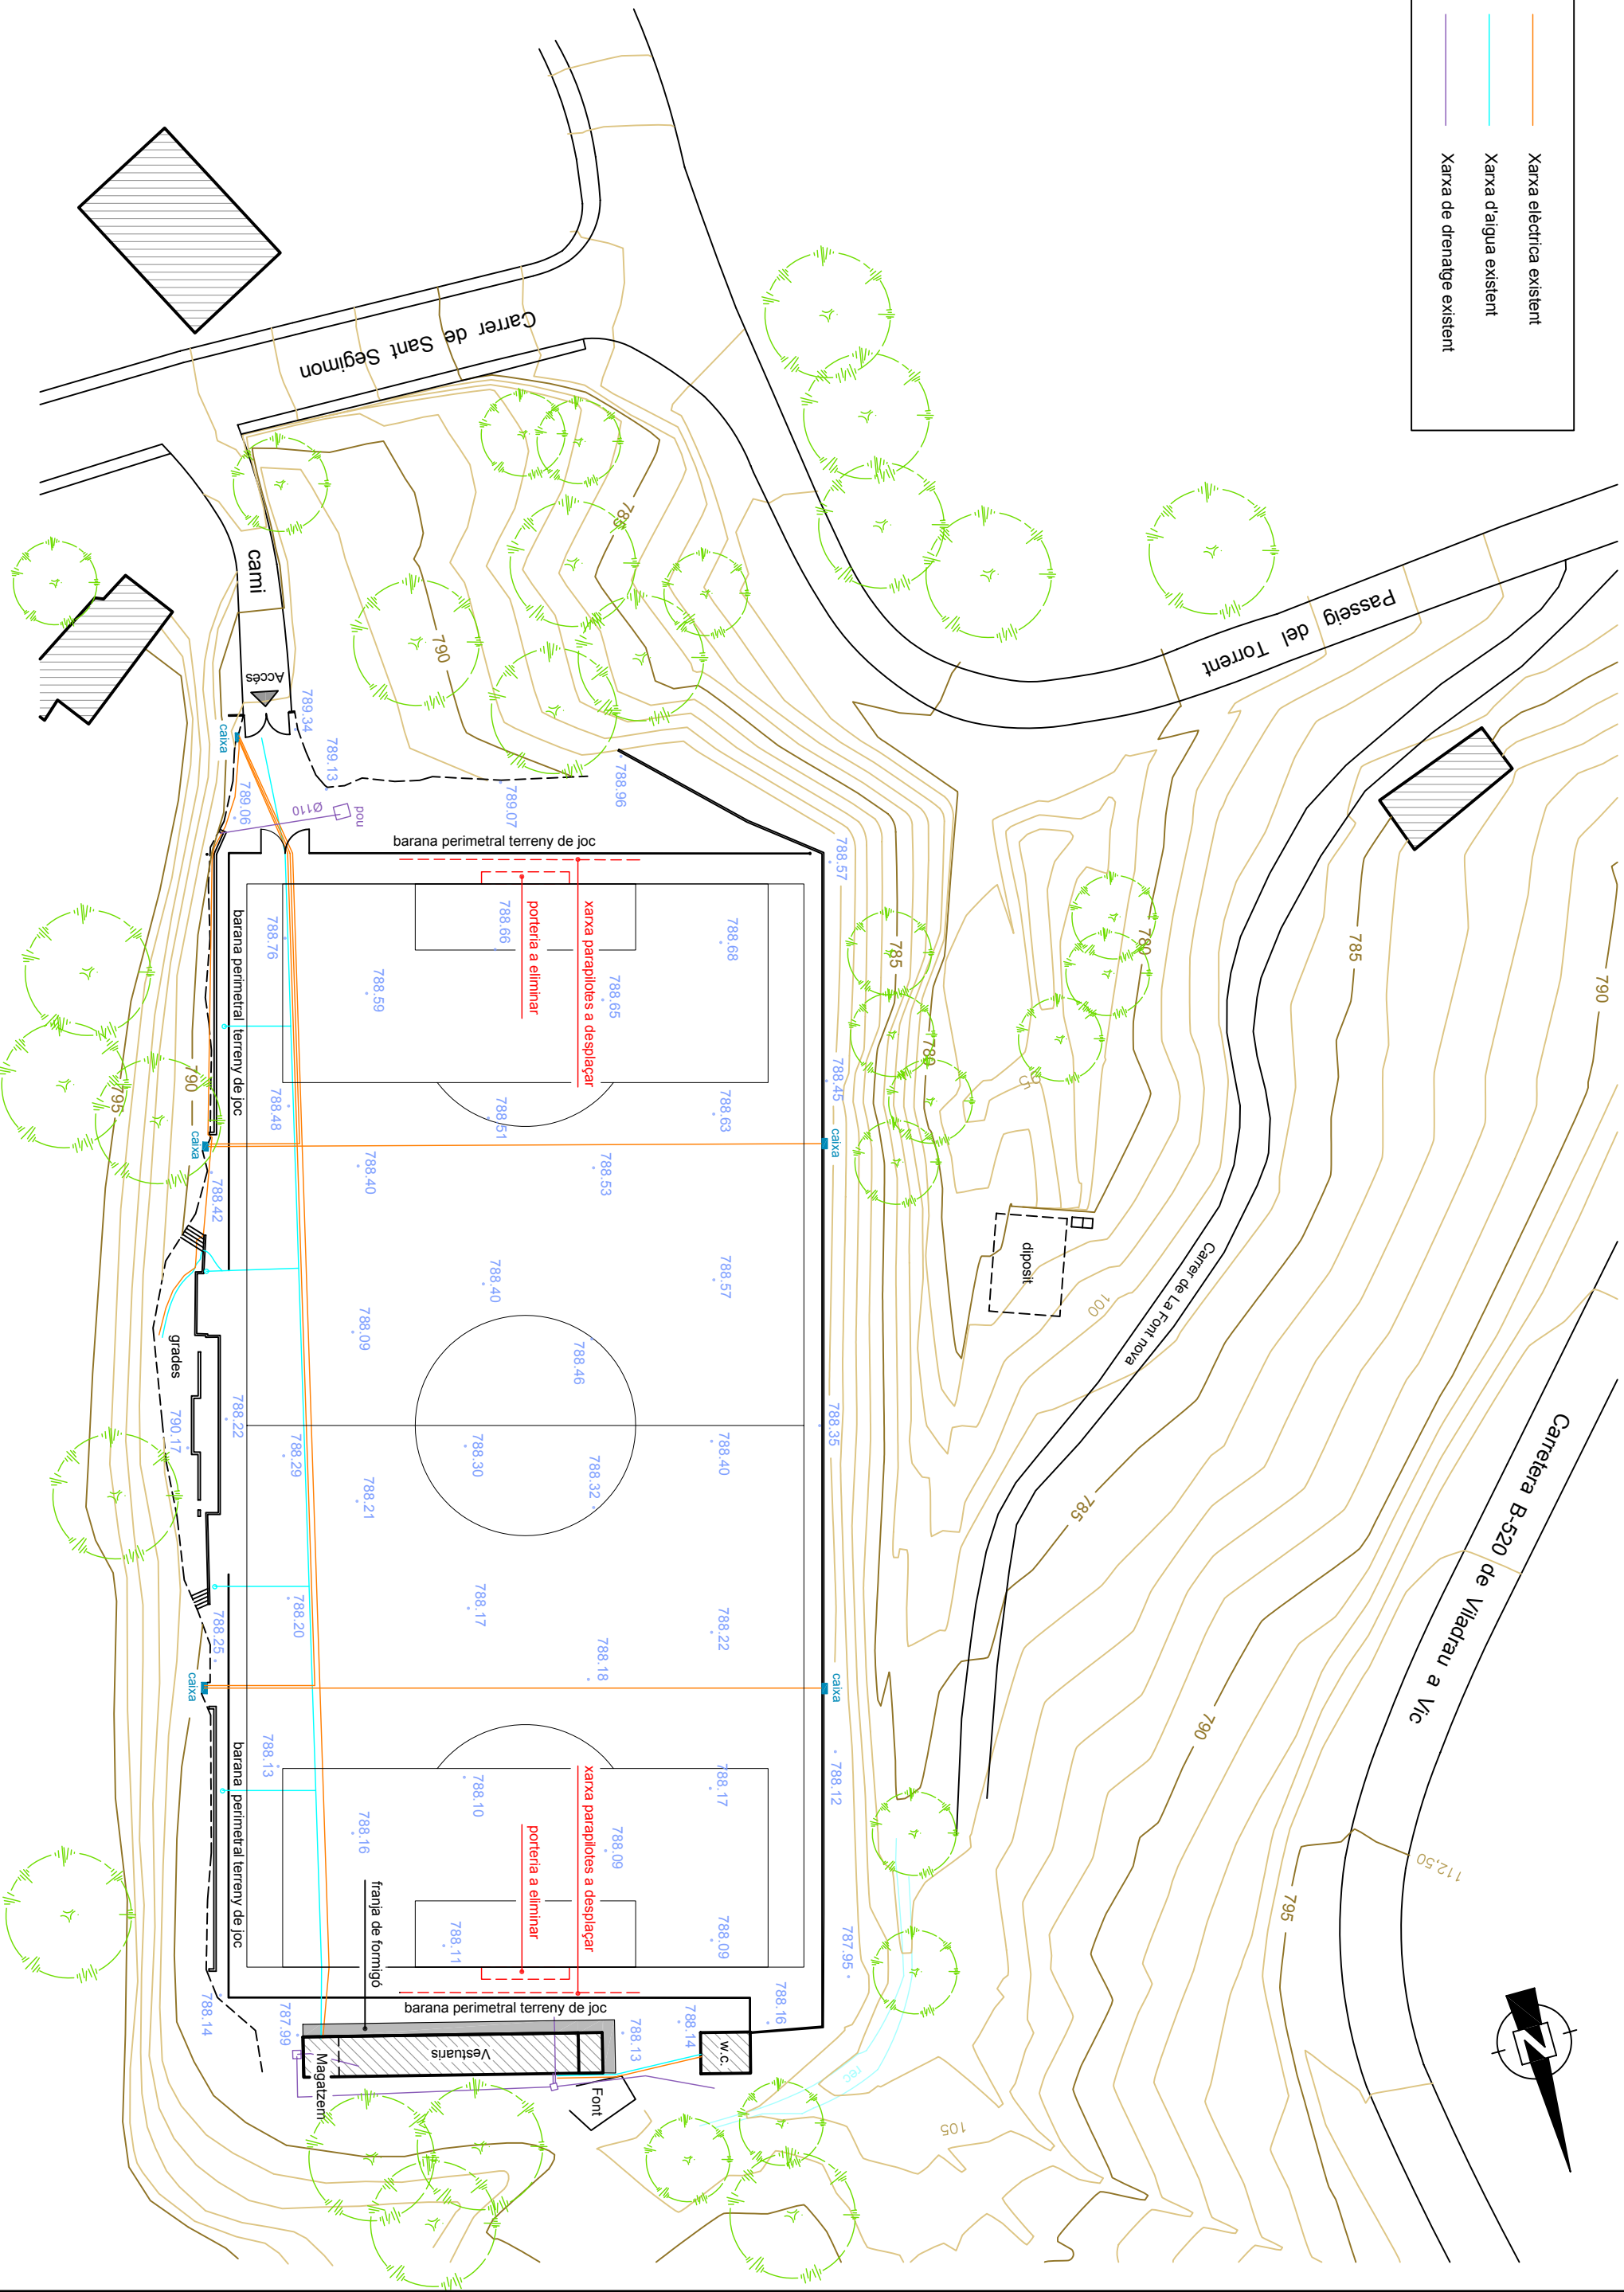
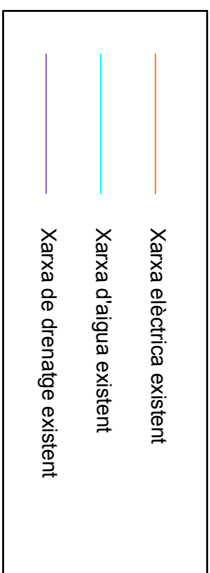
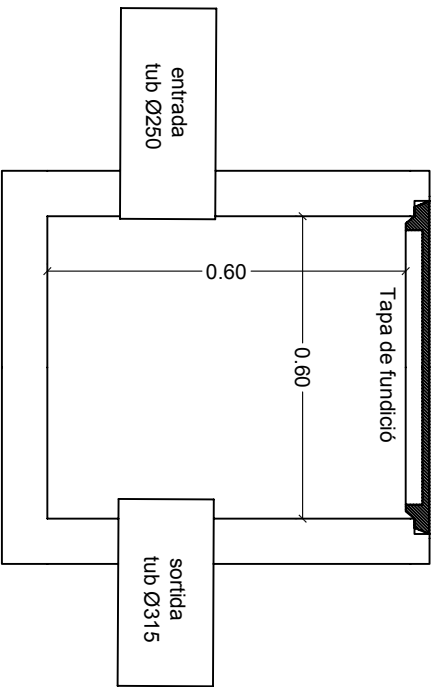


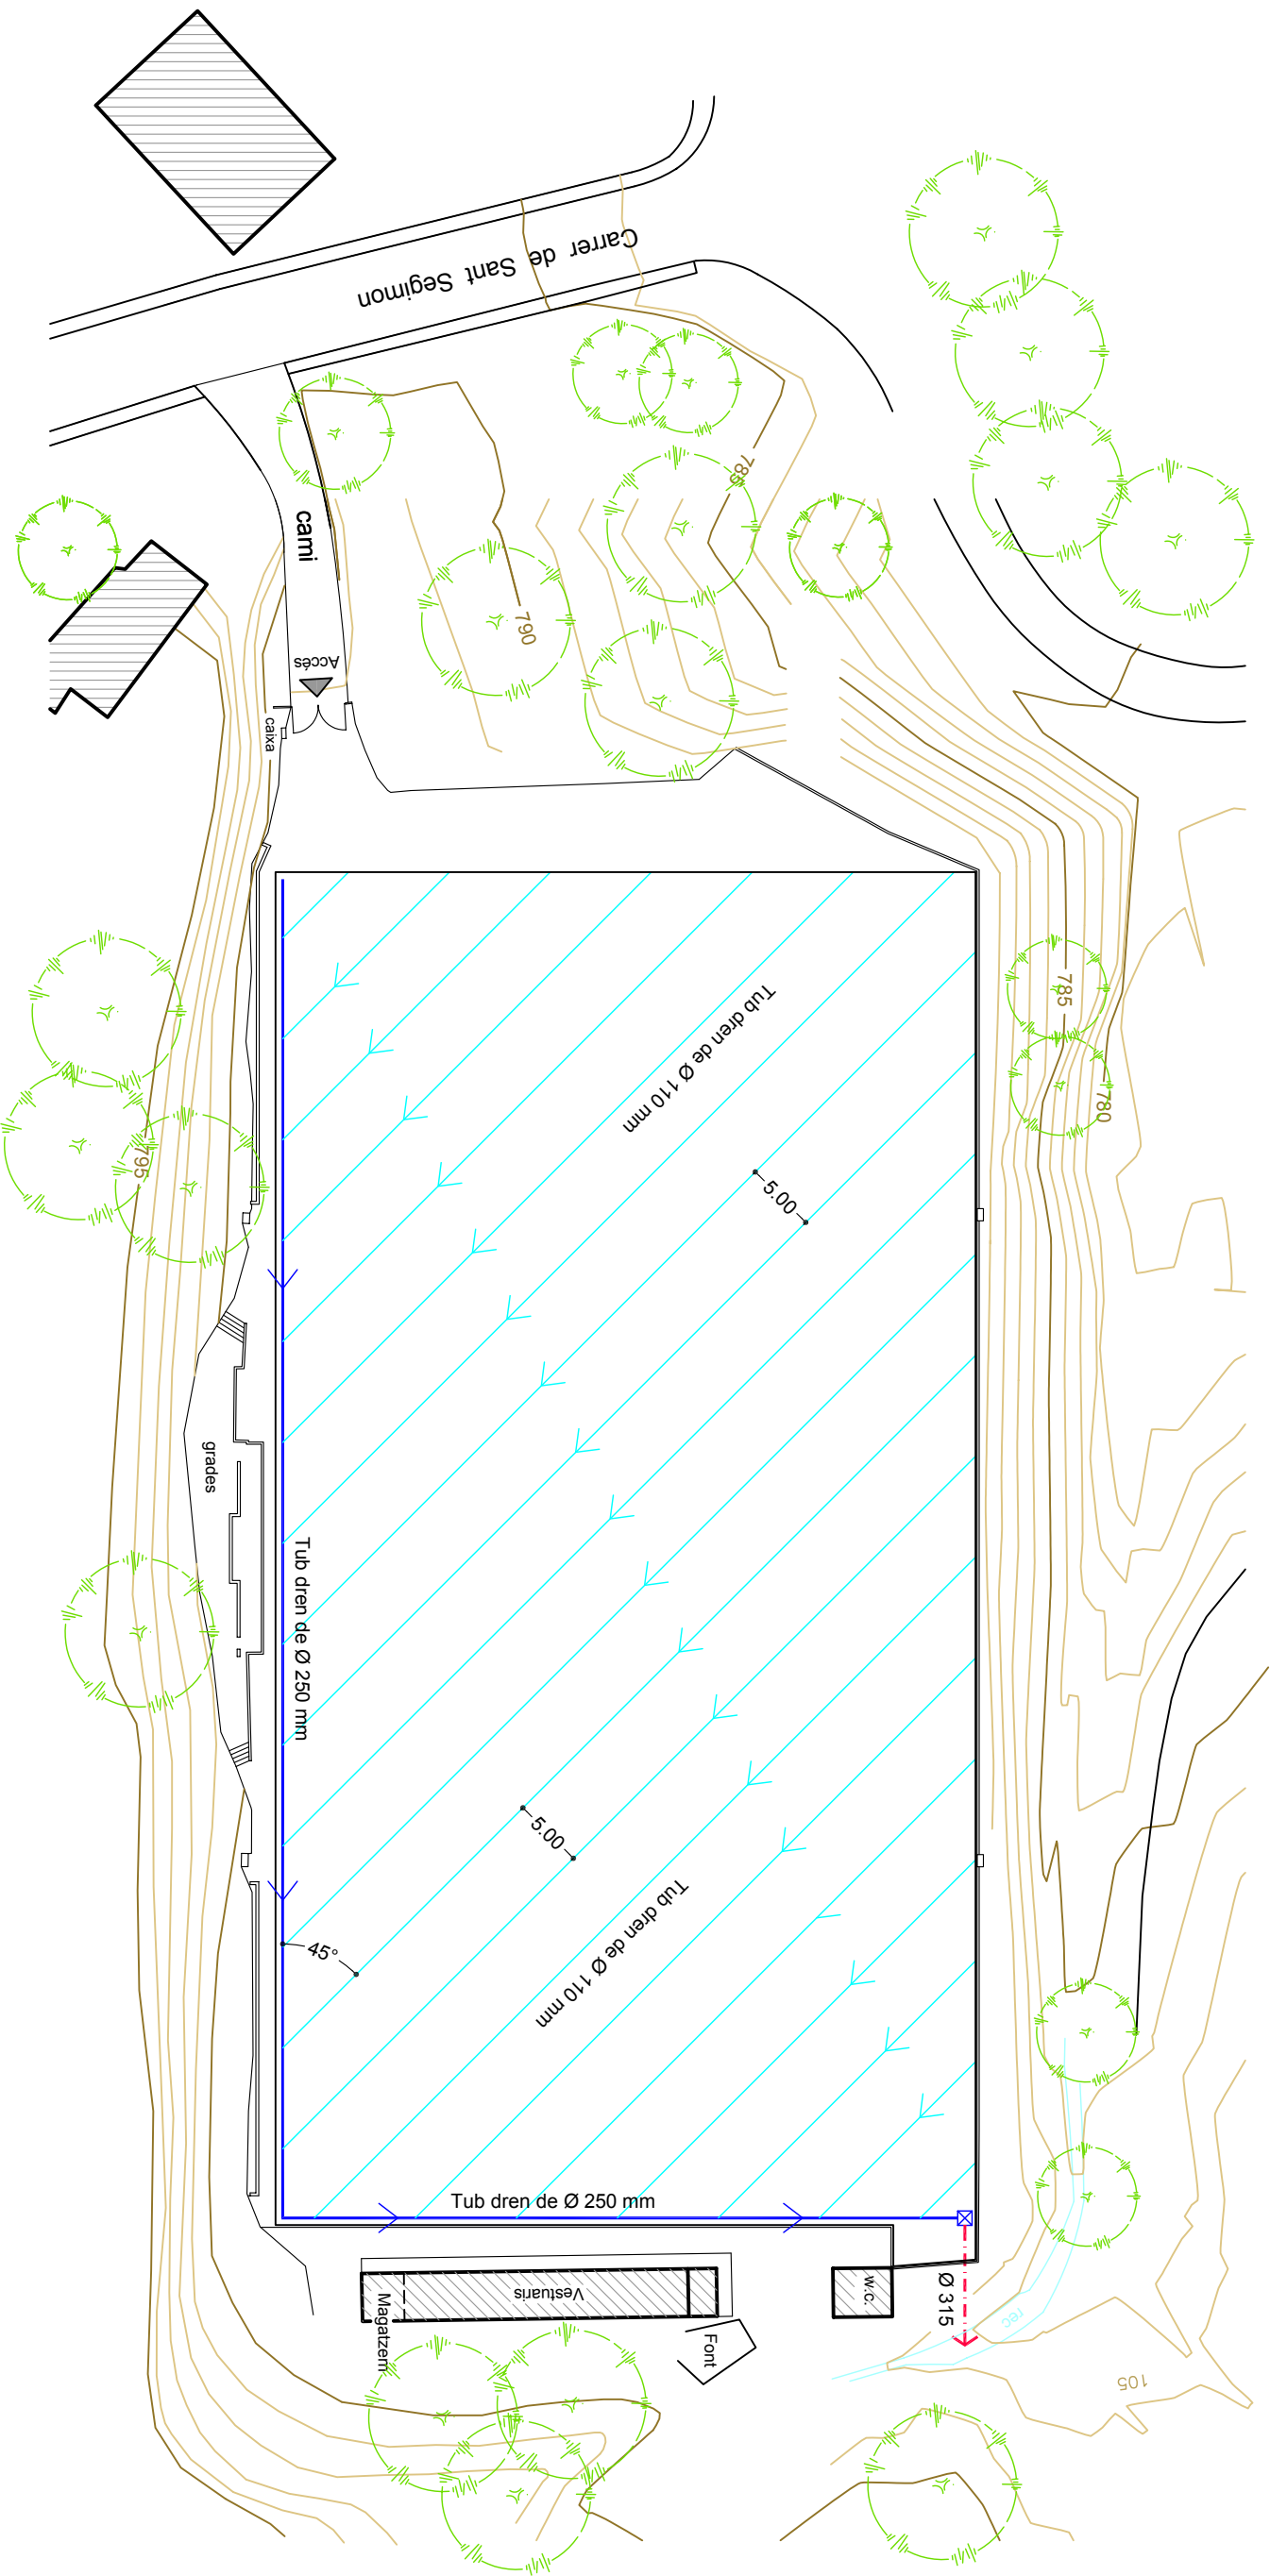


PROMOTOR	 Ajuntament de Viladrau		
TÍTOL DEL PROJECTE	Projecte executiu per l'adequació amb gespa natural del camp de futbol municipal de Viladrau		
REDACTOR PROPOSTA	Víctor Payró Milán Enginyer tècnic agrícola col. nº 3487		
REFERÈNCIA	d Joan Mangell, 28 balcon 17800 Olot		
NOM DEL PLÀNOL:	61 - 2014		
ESCALA	1/500		
DATA:	Set. 2014		
PLÀNOL NÚM.:	2		
original (A3)			

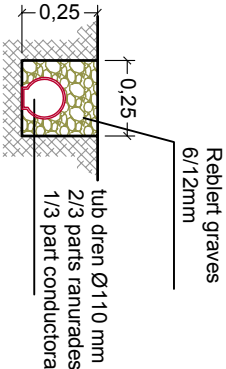


Detall Arqueta. e.1/25

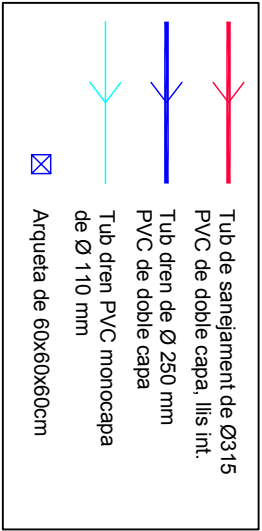

Rasa 1

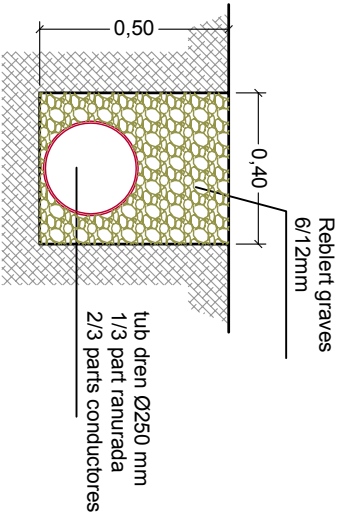


Rasa 2

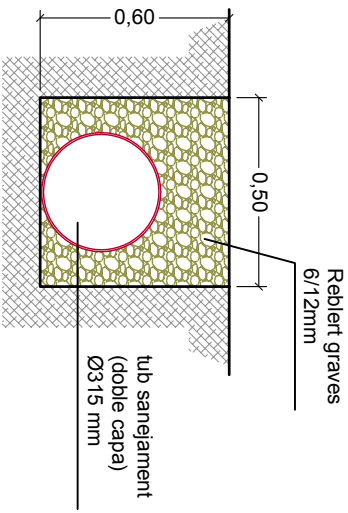

Rasa 3


PROMOTOR	TÍTOL DEL PROJECTE		REDACTOR PROPPOSTA	REFERENCIA	NOM DEL PLÀNOL:	ESCALA	DATA:	
Ajuntament de Viladrau	Projecte executiu per l'adequació amb gespa natural del camp de futbol municipal de Viladrau		Victor Payró Milán Enginyer tècnic agrícola Còd. IF 3487	61 - 2014	XARXA DE DRENATGES	original (A3)	1 / 500	Set. 2014
			c/ Joan Maragall, 28 Indústries 17600 CORT Tel. 972 26 02 22 Fax. 972 90 36 01 correu@e-natura.net www.e-natura.net					PLANOL NÚM.: 4

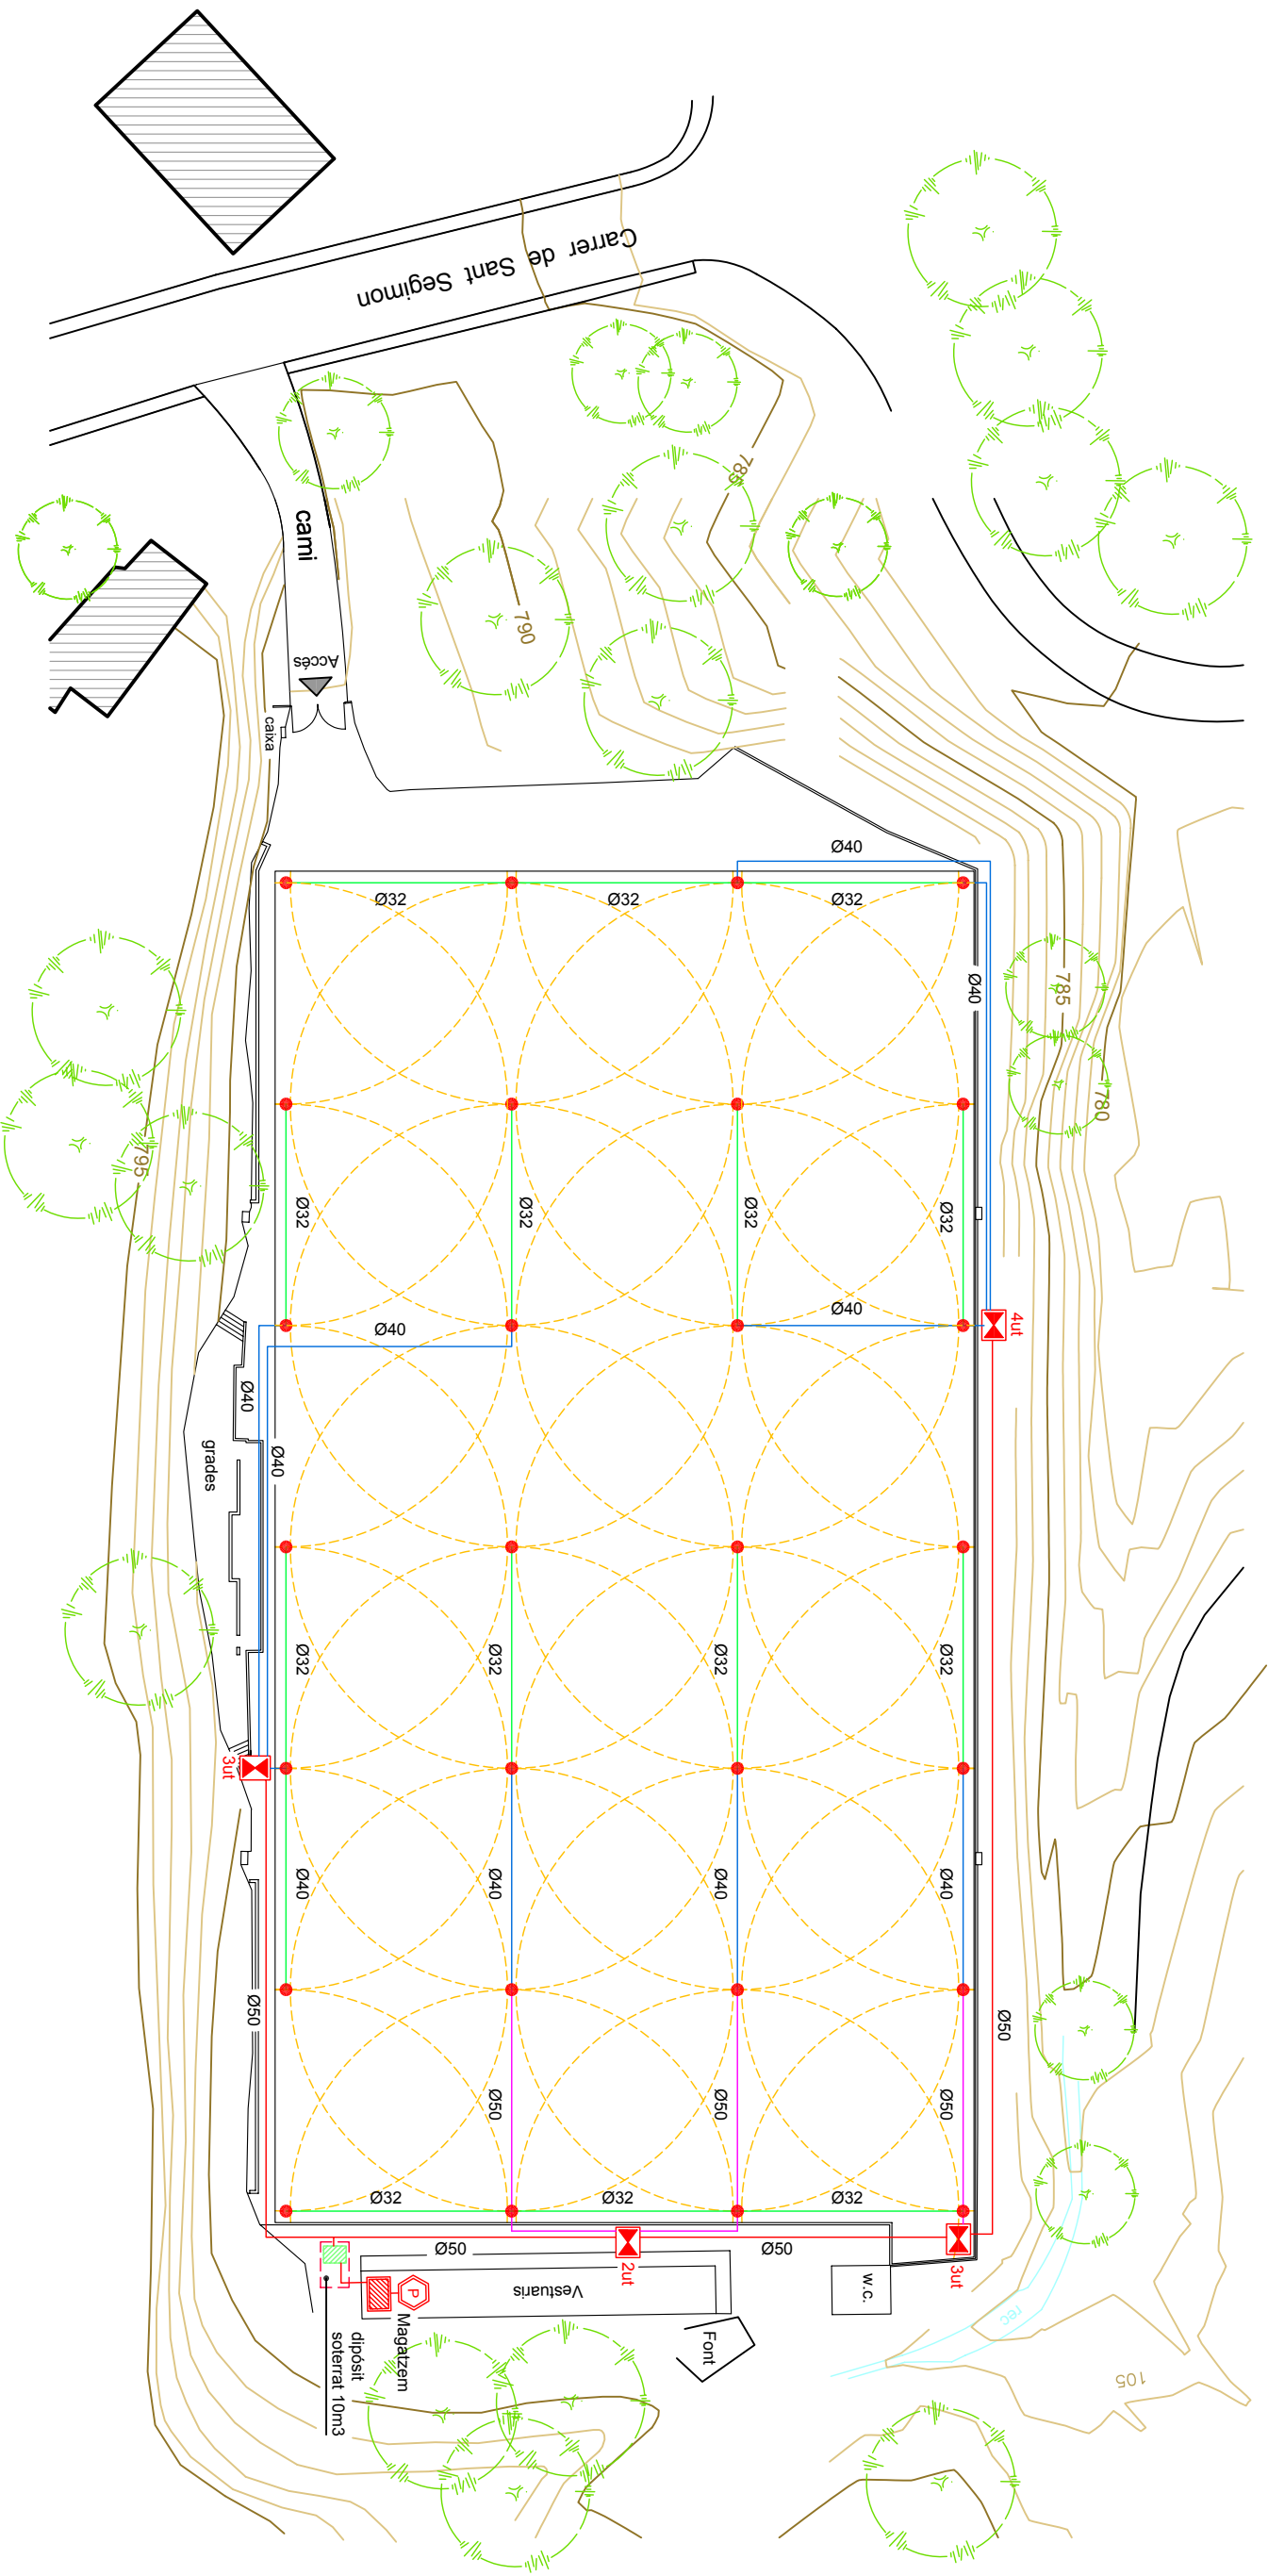


SIMBOLOGIA

	Programador "Toro" TMC 424 de 24 estacions		Anella de reg Tub de polietilè PE100 de Ø50, 10 atm
	Quadre elèctric equip de bombeig		Tub de polietilè PE32 de Ø50, 6 atm
	Electrovàlvula RAINBIRD DV 150 o 100		Tub de polietilè PE32 de Ø40, 6 atm
	Aspersor RAINBIRD FALCON		Tub de polietilè PE32 de Ø32, 6 atm
	Equip de bombeig		Radi de reg
	Electrobomba CALPEDA 4SD 15/12		



ESQUEMA ASPERSOR

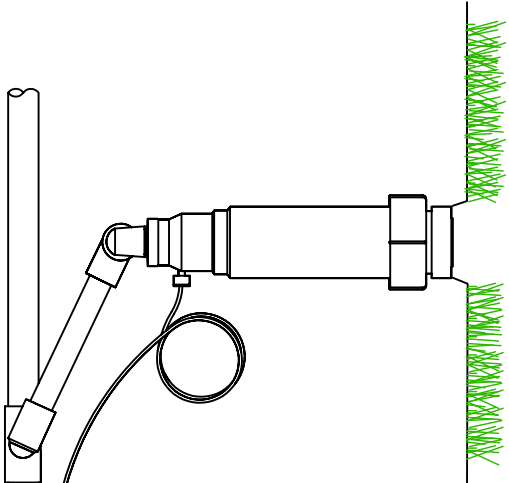


ESQUEMA ELECTROVÀLVULES

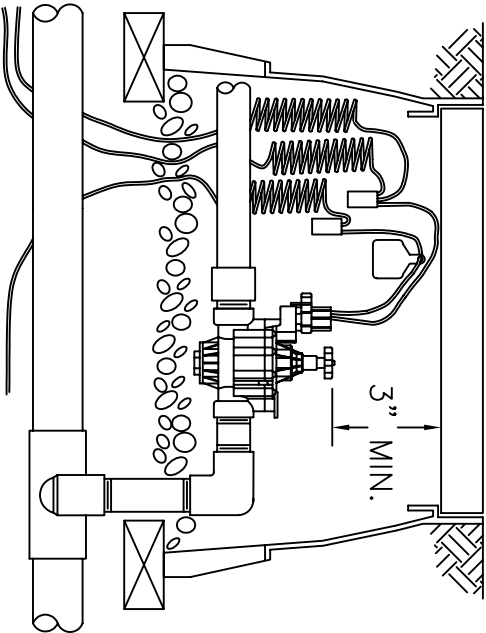


PROMOTOR	TÍTOL DEL PROJECTE	REDACTOR PROPOSTA	REFERENCIA	NOM DEL PLÀNOL:	ESCALA	DATA:
Ajuntament de Viladrau	Projecte executiu per l'adequació amb gespa natural del camp de futbol municipal de Viladrau	Victor Payró Milan Enginyer tècnic agrícola Còd. IF 3487	61 - 2014	XARXA DE REG	original (A3)	Set. 2014
		 c/ Joan Maragall, 28 baixos 17800 Olot Tel. 972 26 02 22 Fax. 972 90 36 01 correu@e-natura.net www.e-natura.net			1/ 500	PLÀNOL NÚM.: 5

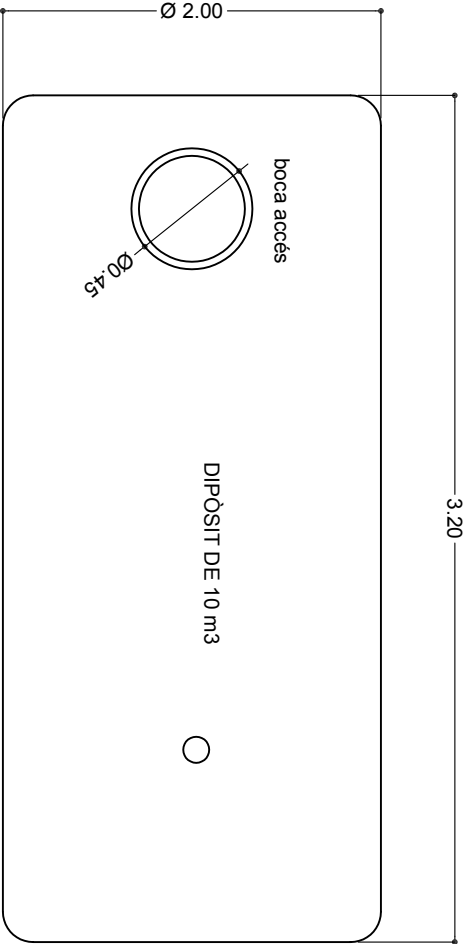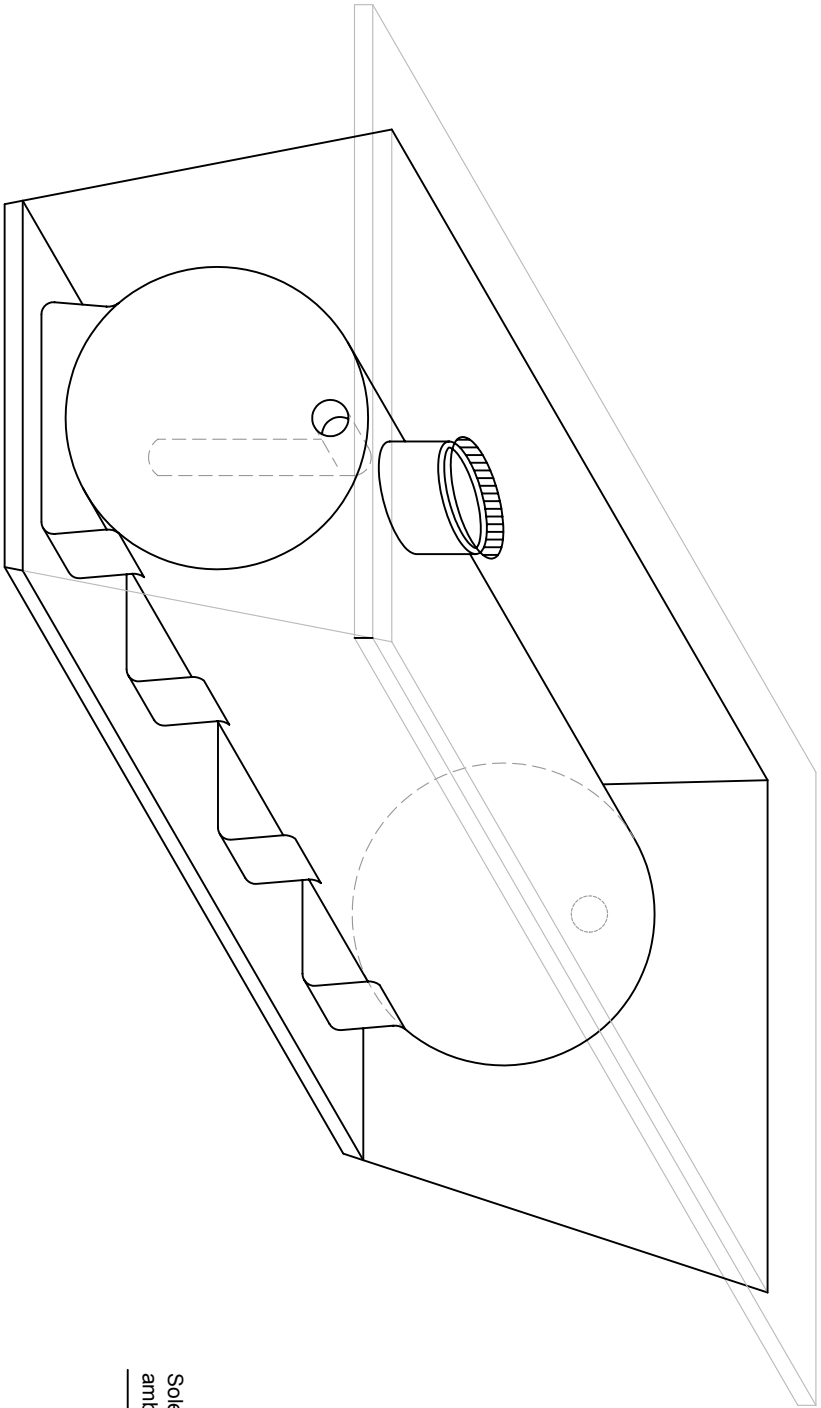

Planta. escala 1/50

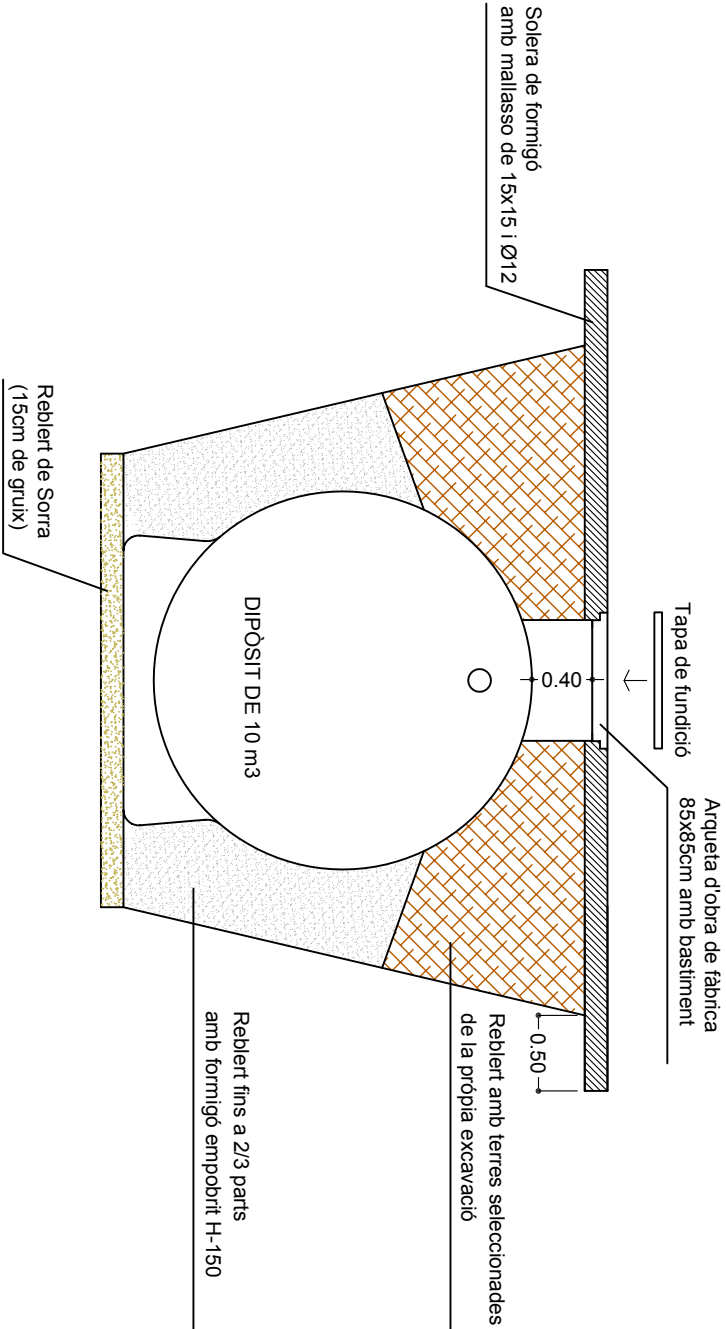


Secció transversal. escala 1/50

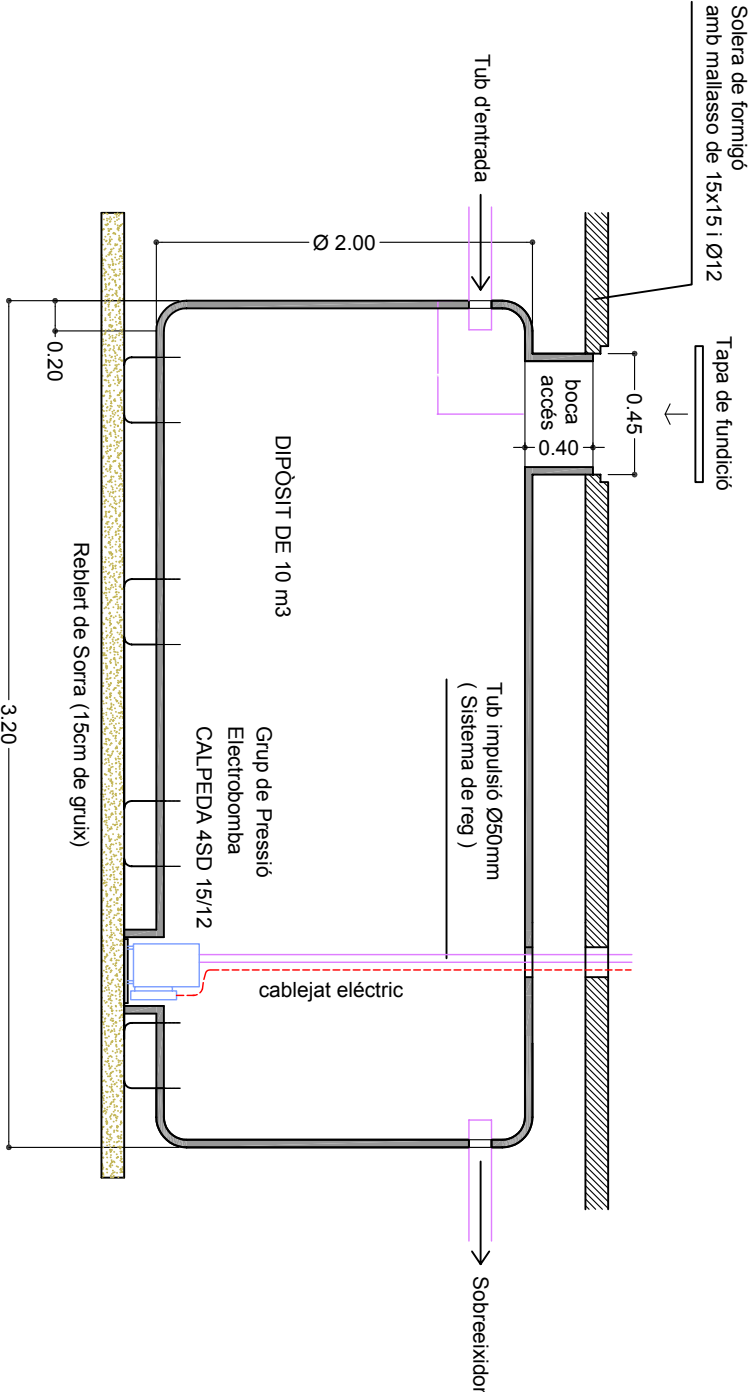


Secció longitudinal. escala 1/50

Dipòsit horitzontal per enterrar, de polèster reforçat amb fibra de vidre, de 10 m3 de capacitat total i boca d'home registrable de Ø45cm



PROMOTOR	TÍTOL DEL PROJECTE		REDACTOR PROPOSTA		REFERÈNCIA	NOM DEL PLÀNOL:	ESCALA	DATA:	
Ajuntament de Viladrau			Victor Payró Milan Enginyer tècnic agrícola Còd. IF 3487	e-natura INGENIERIA AMBIENTAL, S.L. correu@e-natura.net www.e-natura.net				original (A3)	PLÀNOL NÚM.: 6
	Projecte executiu per l'adequació amb gespa natural del camp de futbol municipal de Viladrau		c/ Joan Maragall, 28 badona 17200 Olot Tel. 972 20 02 22 Fax. 972 90 38 01 correu@e-natura.net www.e-natura.net		61 - 2014	DETALL DIPÒSIT DE 10 m3		Set. 2014	

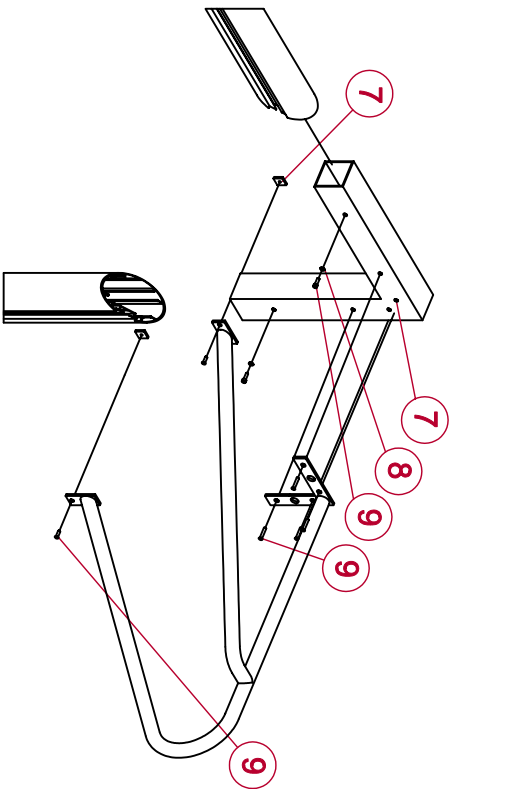

DETALL D'UNIÓ PAL-TRAVERSSER
I L'ARC DE LA XARXA

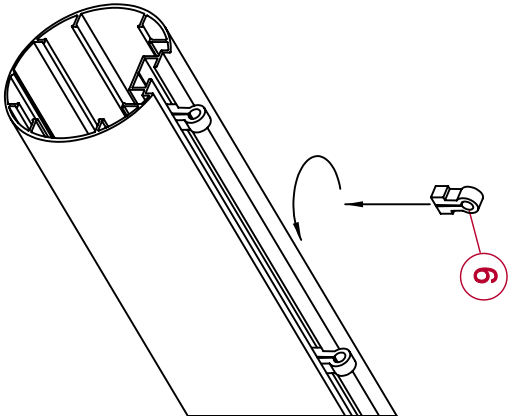

DETALL DE L'ENGANXAMENT
DE LA XARXA

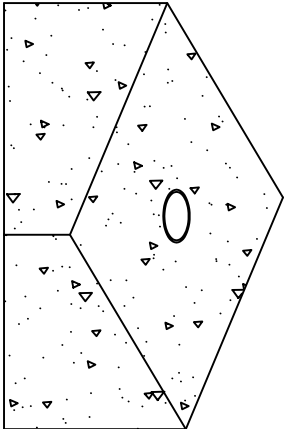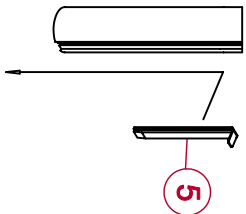

1. TRAVERSSER DE LA PORTERIA FÚTBOL 11
2. PALS (esquerra i dret)
3. ARCS (esquerra i dret)
4. ESCAIRE DE LA PORTERIA FÚTBOL 11
5. FALCA D'ANCLATGE
6. GANXO DE SUBJECCIÓ DE LA XARXA
7. FEMELLES
8. ARANDELA GROWER M6 5.6ZN
9. CARGOLS

DETALL D'ANCORATGE DEL PAL A LA
SABATA DE FORMIGÓ AMB FALCA

NOTA:
FONAMENTACIONS DE FORMIGÓ H-200 de 50x50x50 cm
LES PORTERIES DE FÚTBOL 11 TINDRAN LES SEGÜENTS MESURES: 7.32m x 2.44m

PROMOTOR	TÍTOL DEL PROJECTE		REDACTOR PROPOSTA	REFERENCIA		NOM DEL PLÀNOL:	ESCALA	DATA:
Ajuntament de Viladrau	Projecte executiu per l'adequació amb gespa natural del camp de futbol municipal de Viladrau		Victor Payró Milán Enginyer tècnic agrícola Còd. IF: 3487	61 - 2014		DETALL PORTERIES DE F11	original (A3)	Set. 2014
								PLÀNOL NÚM.: 7