



PROPIETARI

AJUNTAMENT DE VILADRAU

PLA ESPECIAL PROJECTUAL PER A LA INTERVENCIÓ A L'ACTUAL SISTEMA D'ABASTAMENT D'AIGUA A VILADRAU

CONSTRUCCIÓ NOVA ETAP, DIPÒSIT, CANONADES I CAMÍ D'ACCÉS

SITUACIÓ — PLANTA GENERAL

(1.0)

DATA

GENER 2018

ESCALA

A1: 1/2.000
A3: 1/4.000

REFERÈNCIA


J15038

SEGALES CARRERA S.L.P.

JOSEP SEGALES CARRERA

ARQUITECTE — ARQUITECTE TÈCNIC

C/ ST. PERE, 84 — VIC — TLF. 93 889 45 29 FAX 93 881 40 49

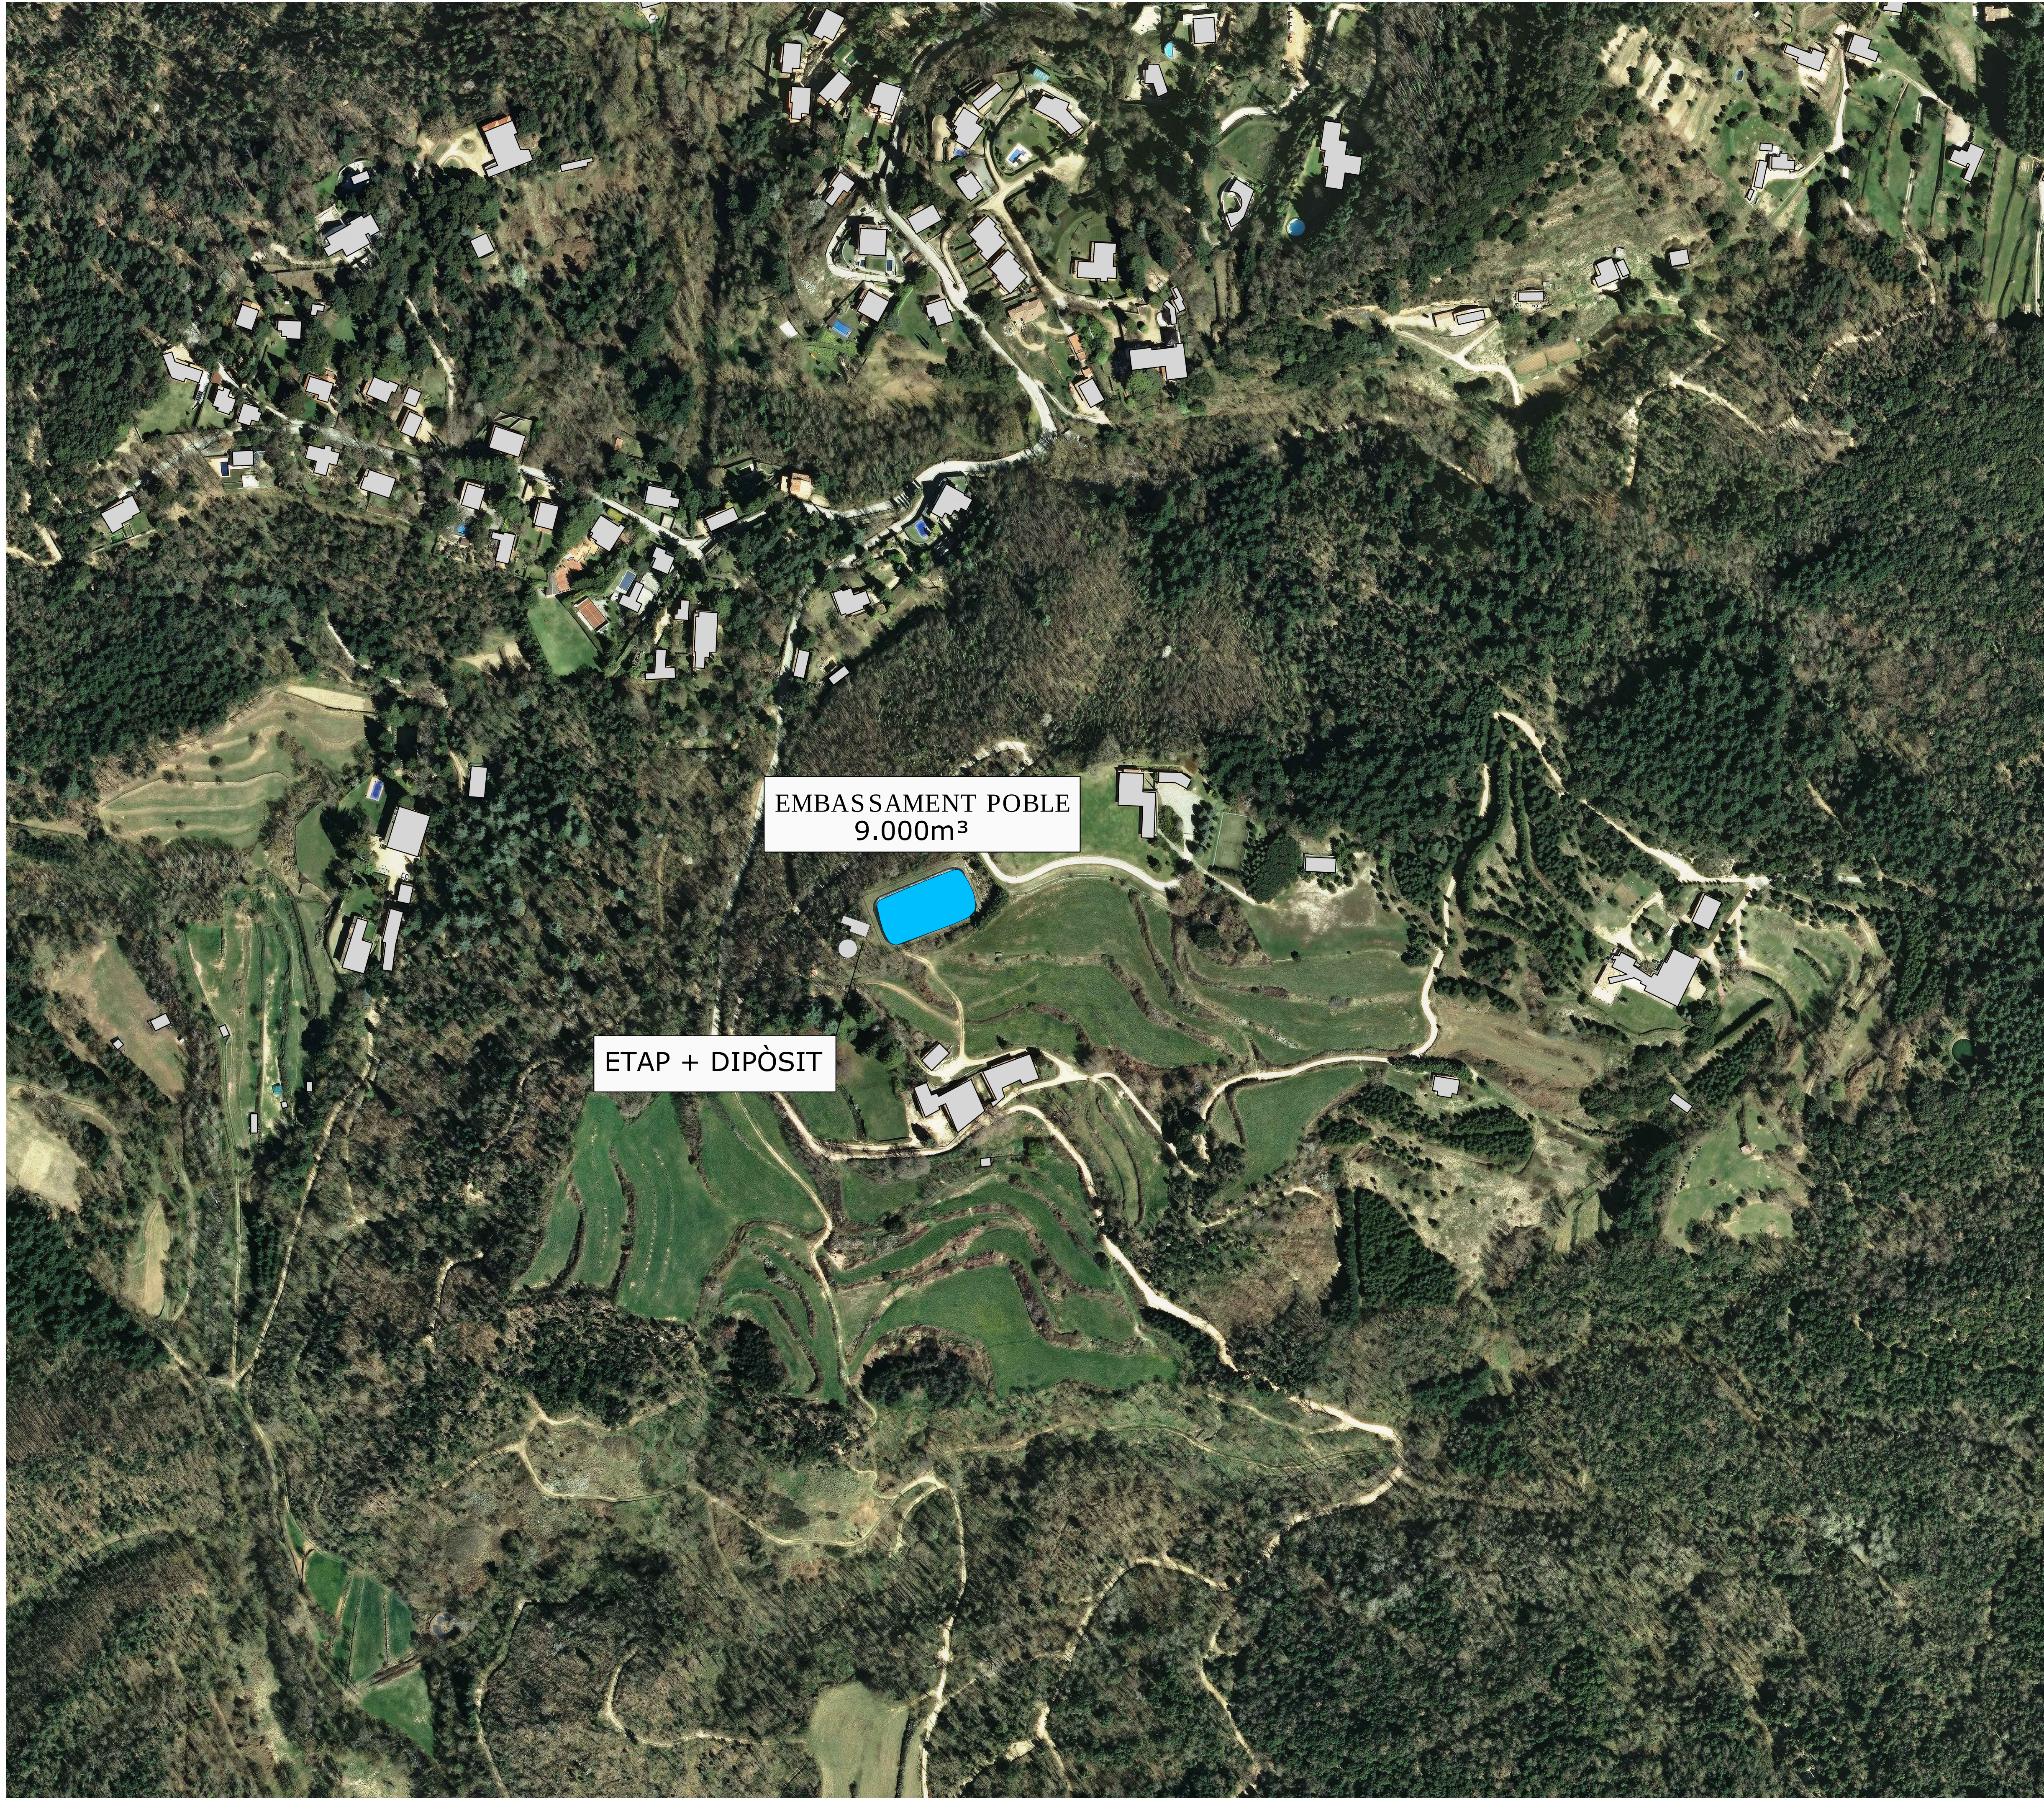

EMBASSAMENT POBLE
9.000m³

ETAP + DIPÒSIT


PROPIETARI
AJUNTAMENT DE VILADRAU

PLA ESPECIAL PROJECTUAL PER A LA INTERVENCIÓ A
L'ACTUAL SISTEMA D'ABASTAMENT D'AIGUA A VILADRAU
CONSTRUCCIÓ NOVA ETAP, DIPÒSIT, CANONADES I CAMI D'ACCÉS

ORTOFOTOMAPA - PLANTA GENERAL (1.02)

DATA	ESCALA	REFERÈNCIA
GENER 2018	A1: 1/2.000 A3: 1/4.000	J15038

SEGALÉS CARRERA S.L.P.
JOSEP SEGALÉS CARRERA
ARQUITECTE - ARQUITECTE TÈCNIC
C/ ST. PERE, 84 - VIC - TLF. 93 889 45 29 FAX 93 881 40 49

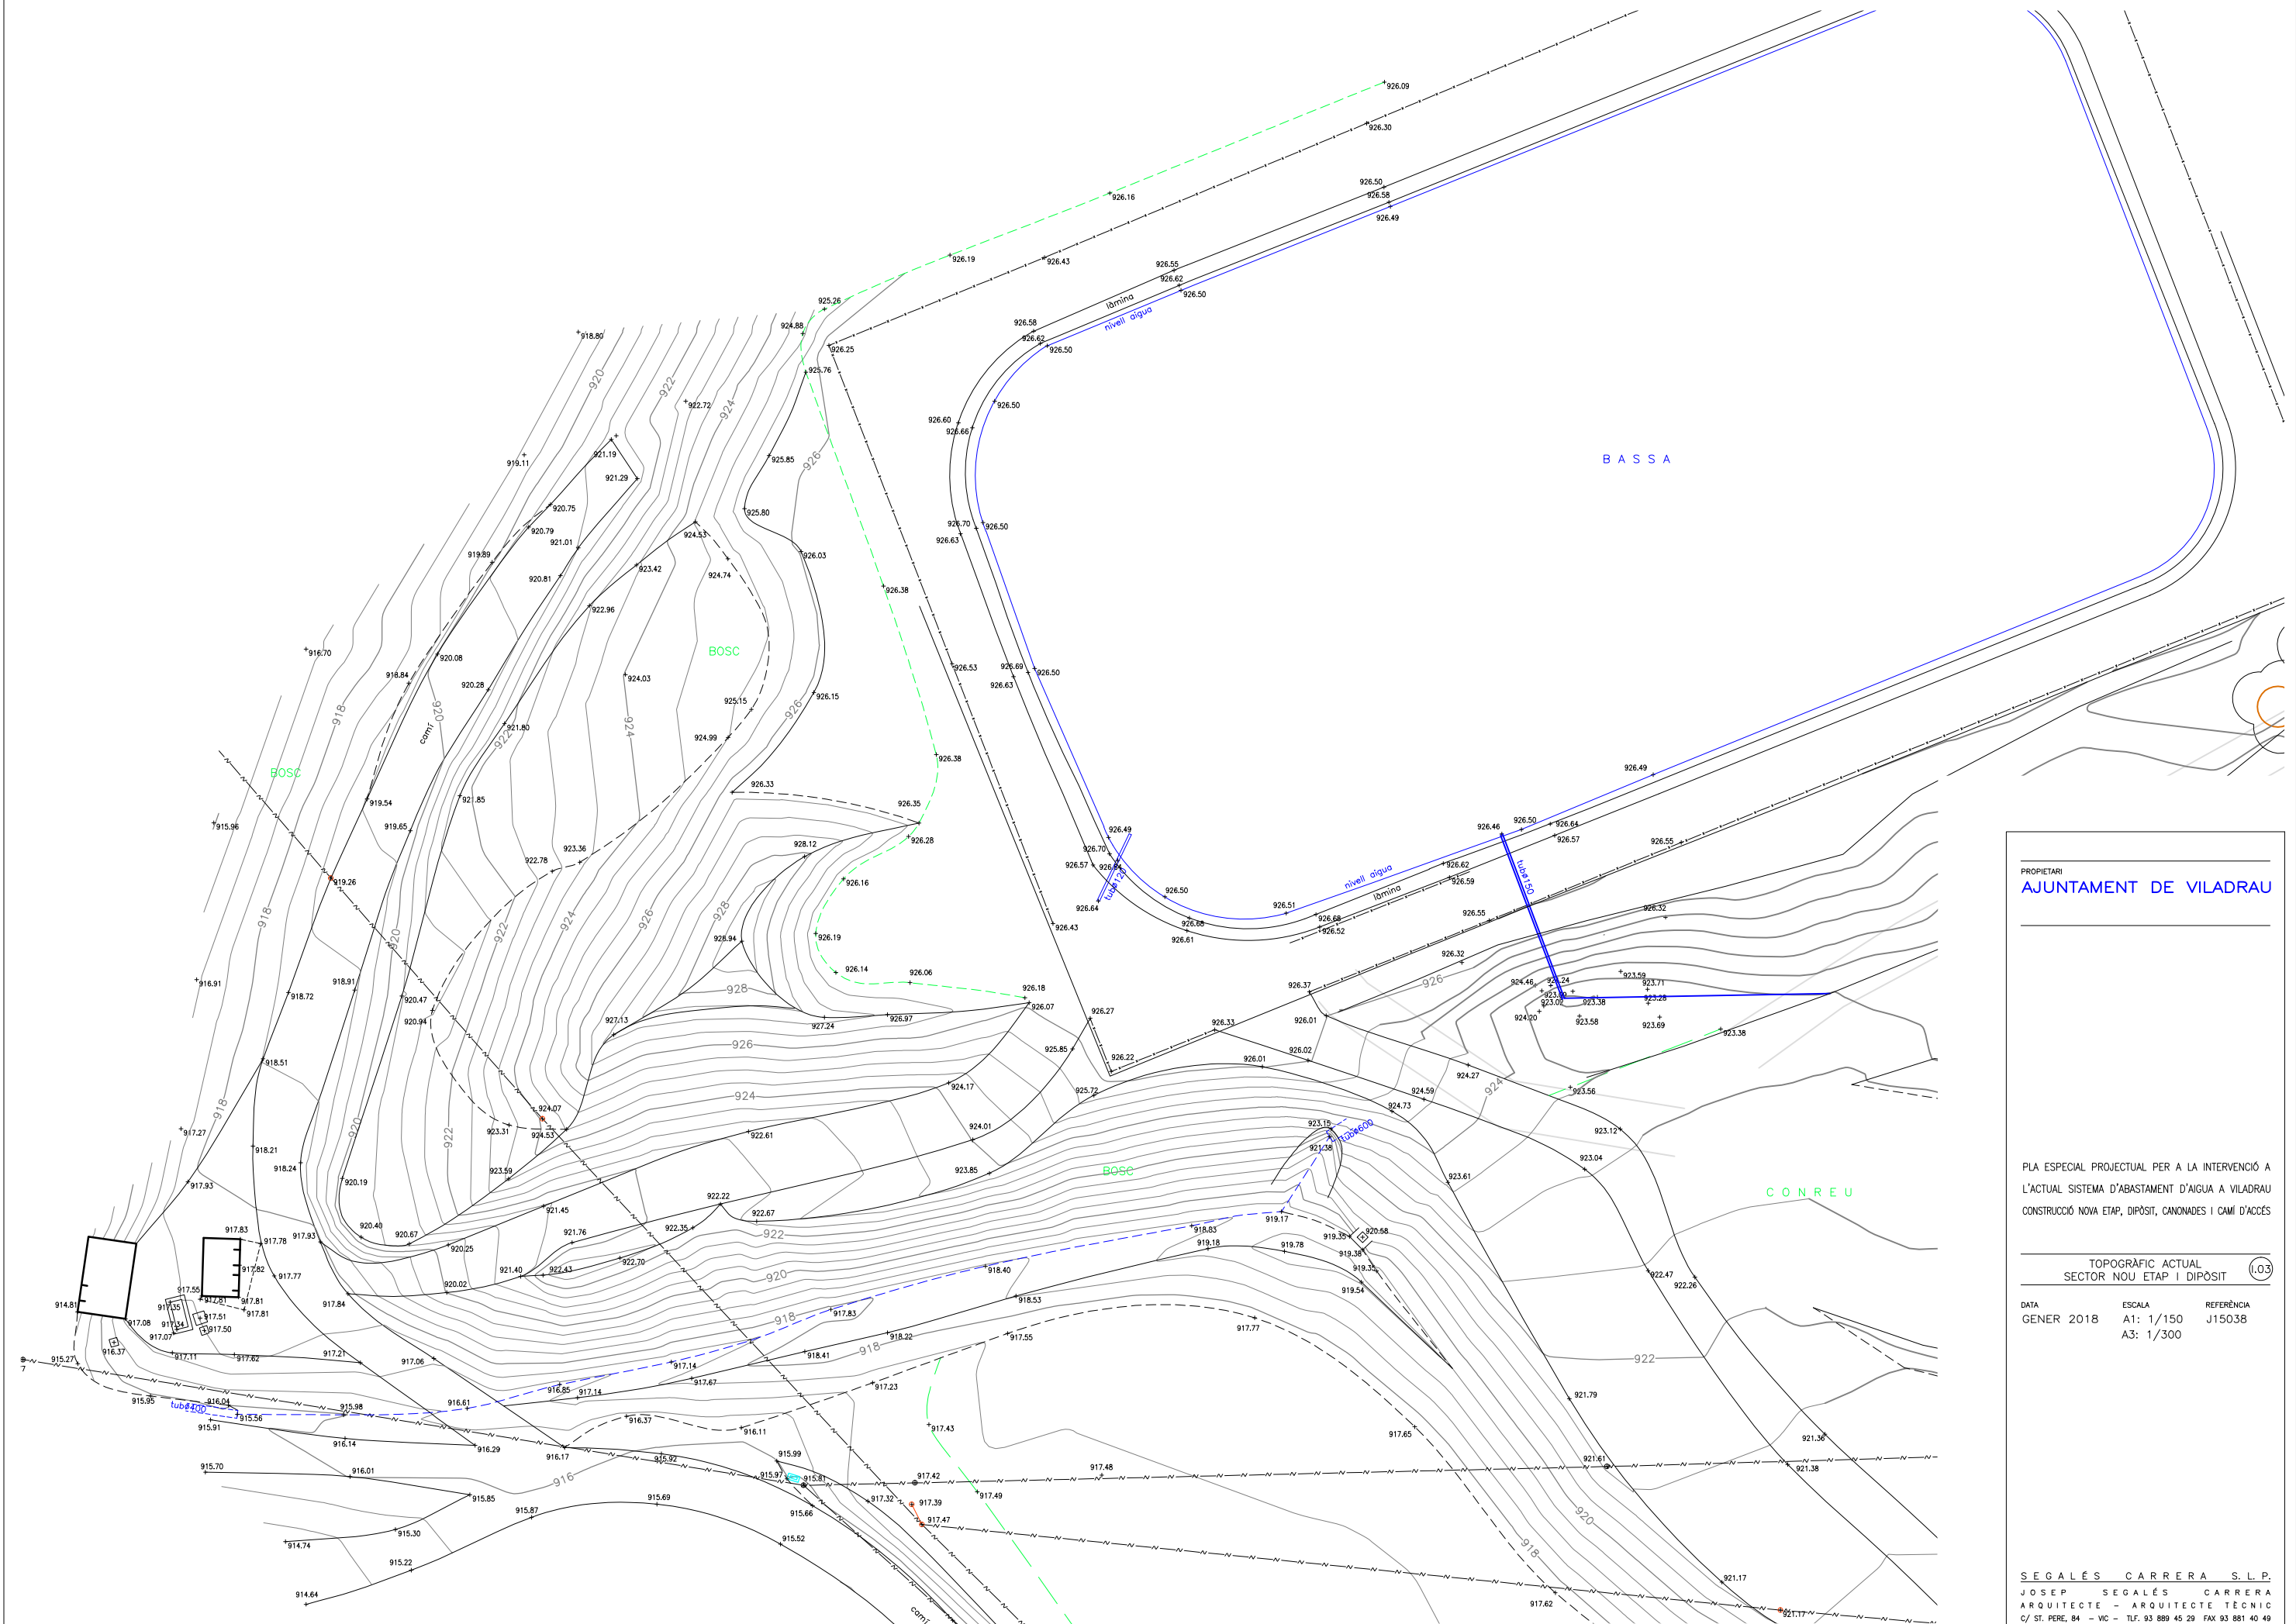

PROPIETARI
AJUNTAMENT DE VILADRAU

PLA ESPECIAL PROJECTUAL PER A LA INTERVENCIÓ A
L'ACTUAL SISTEMA D'ABASTAMENT D'AIGUA A VILADRAU
CONSTRUCCIÓ NOVA ETAP, DIPÒSIT, CANONADES I CAMÍ D'ACCÉS

TOPOGRÀFIC ACTUAL
SECTOR NOU ETAP I DIPÒSIT

DATA
GENER 2018

ESCALA
A1: 1/150
A3: 1/300

REFERÈNCIA
J15038

SEGALÉS CARRERA S. L. P.
JOSEP SEGALÉS CARRERA
ARQUITECTE - ARQUITECTE TÈCNIC
C/ ST. PERE, 84 - VC - TLF. 93 889 45 29 FAX 93 881 40 49