
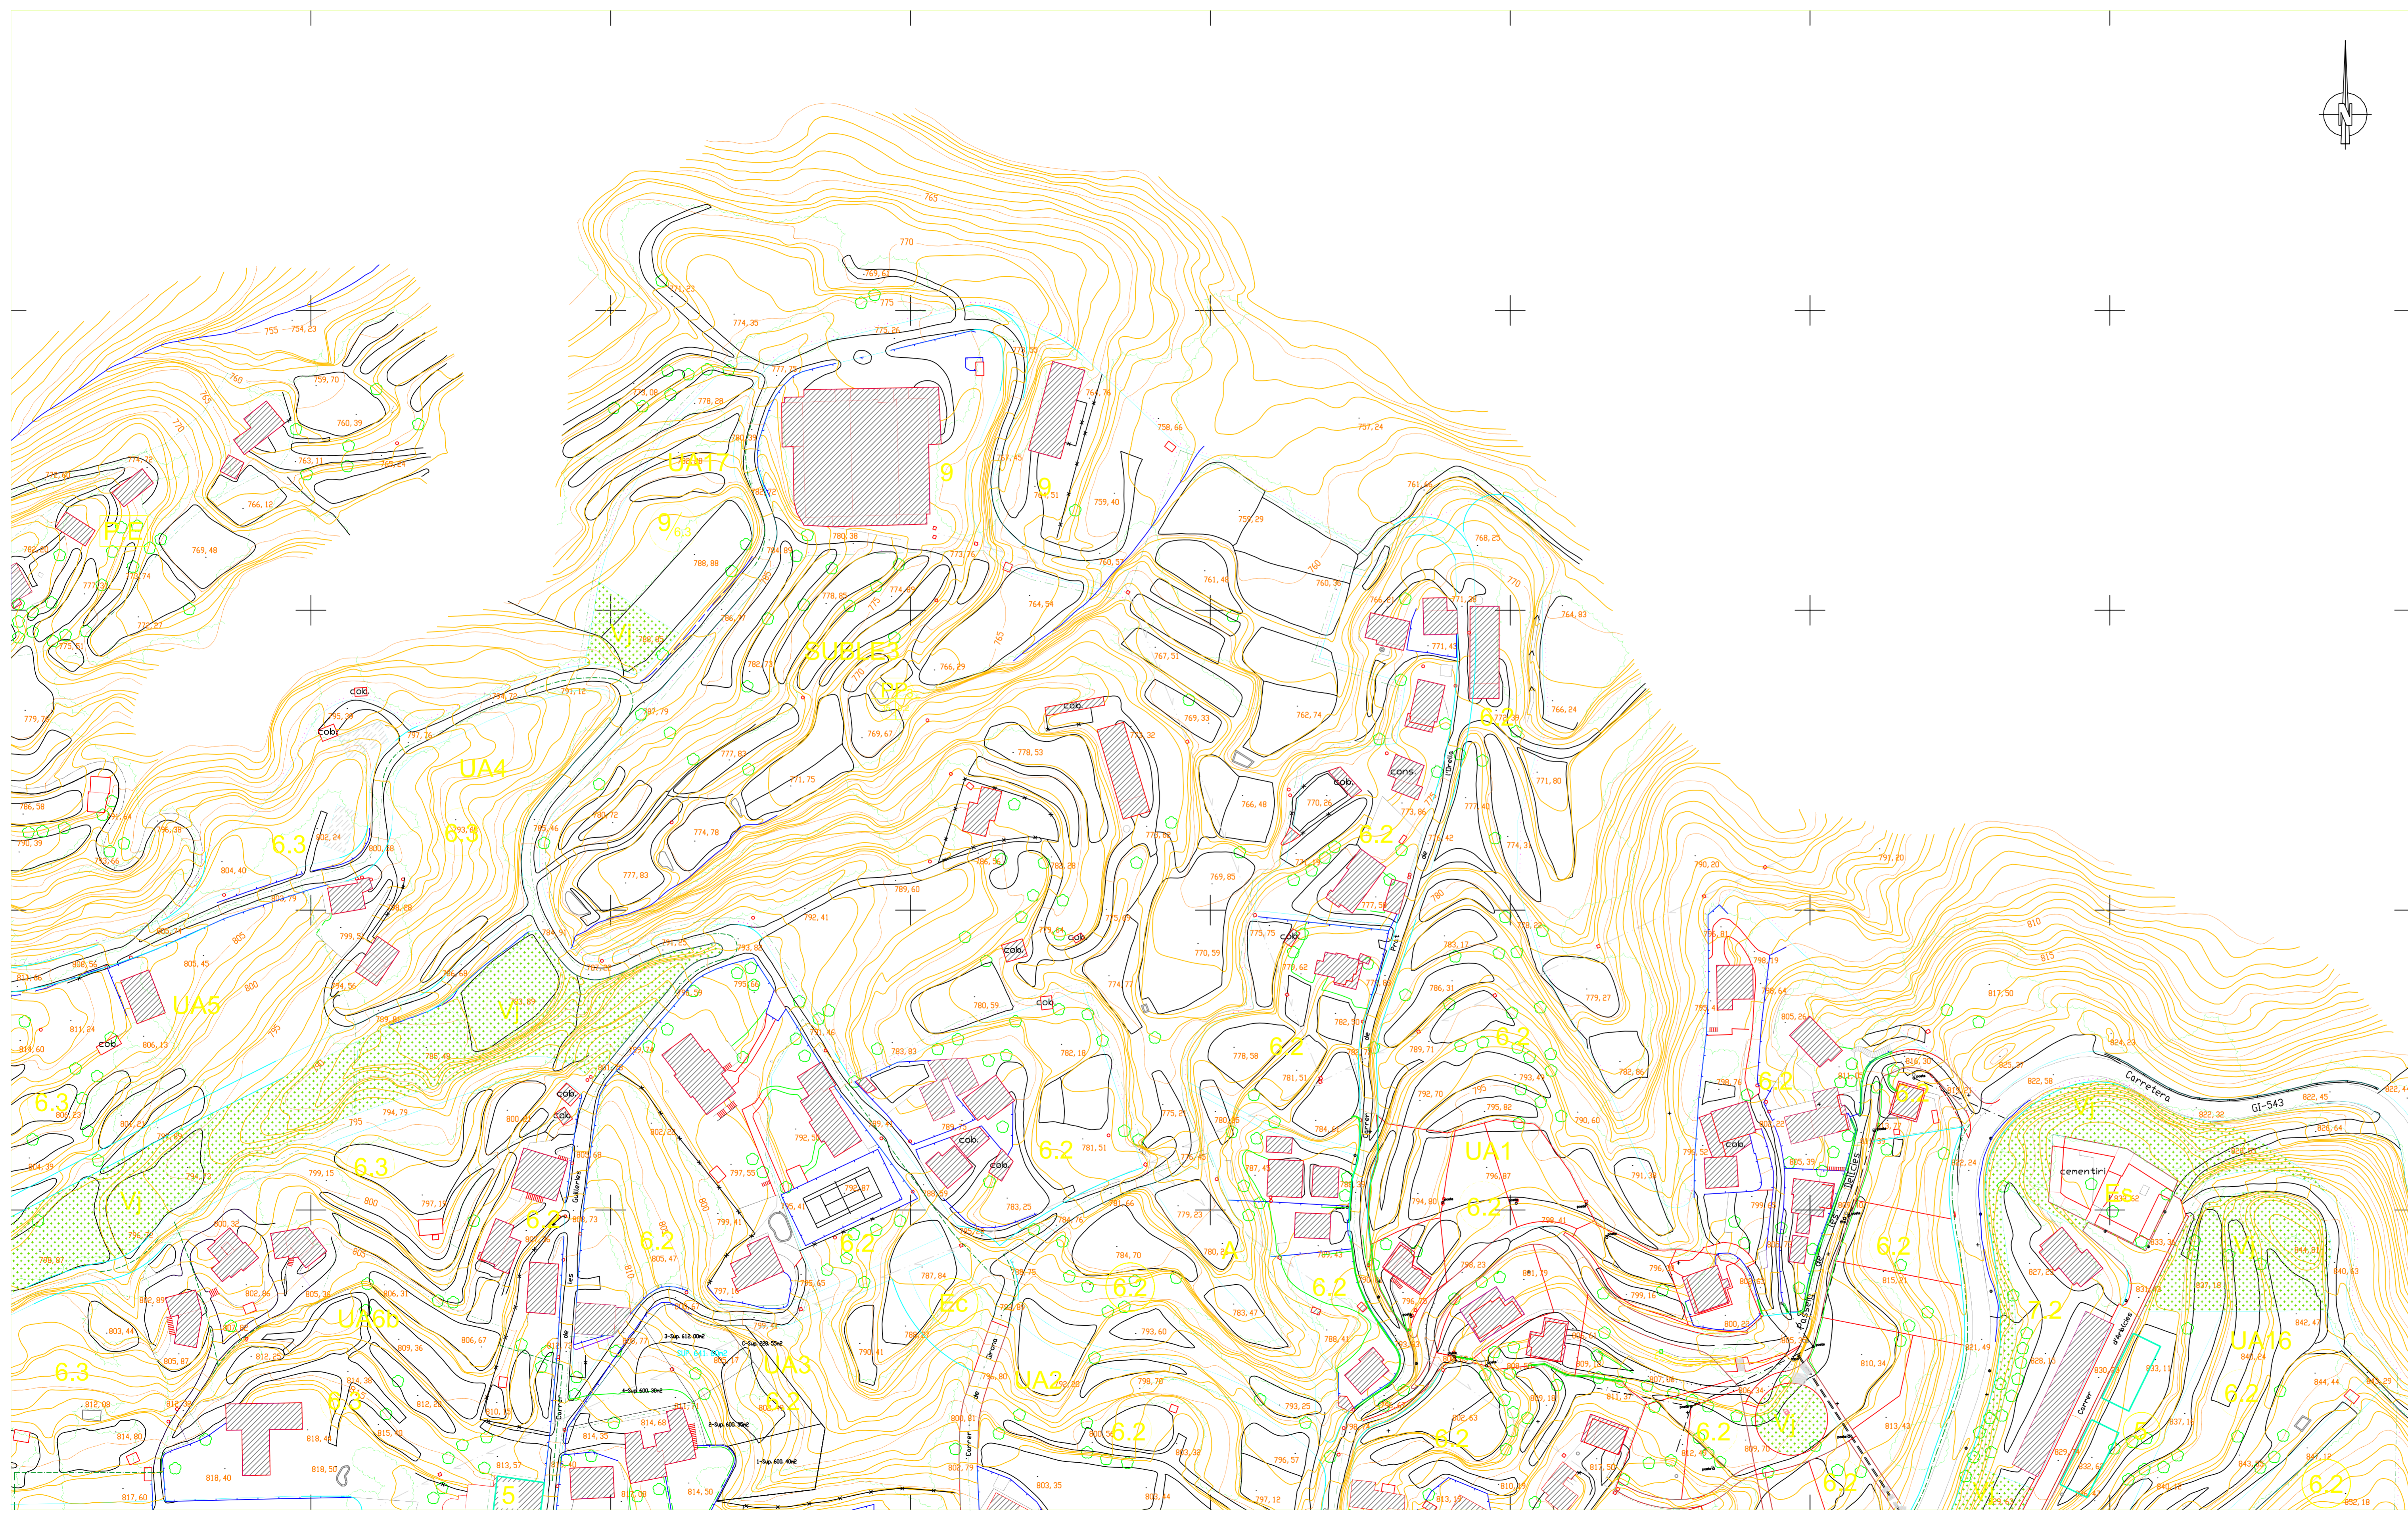


LLEGENDES

- | | |
|--|--|
| <p>6.1 QUALIFICACIÓ EN ÀMBIT DE U.A. O P.A. EN SOL URBÀ PER DESENVOLUPAR</p> <p>6.1 QUALIFICACIÓ EN ÀMBIT DE U.A. EN SOL URBÀ AMB PROJECTE DE COMPENSACIÓ APROVAT.</p> <p>P.E. ÀMBIT PLA ESPECIAL PER REDACTAR I O APROVAR.</p> <p>P.E. ÀMBIT PLA ESPECIAL APROVAT.</p> <p>PP. ÀMBIT PLA PARCIAL PER REDACTAR I O APROVAR.</p> <p>PP. ÀMBIT PLA PARCIAL APROVAT.</p> | <p>D'ESPais VIARIS</p> <p>XARXA VIÀRIA</p> <p>CAMINS URBANS</p> <p>ÀREES D'APARCAMENT</p> <p>V D'ESPais VERDS</p> <p>PARC URBÀ Vp</p> <p>JARDI URBÀ Vj</p> <p>E D'EQUIPAMENTS</p> <p>ESPORTIUS Ee</p> <p>SANITARI-ASSISTENCIALS Ea</p> <p>DOCENT, SOCIO-CULTURAL Ec</p> <p>SERVEIS URBANS Es</p> <p>HABITATGE DOTACIONAL Hd</p> <p>I D'INFRAESTRUCTURES TÈCNiques</p> <p>A DE CURSOS D'AIGUA</p> |
| <p>— GALIBS EDIFICACIONS.</p> <p>— LÍMIT FONDÀRIA EDIFICABLE.</p> <p>▨ EDIFICACIÓ PROTECCIÓ ESPECIAL.</p> <p>--- ÀMBIT U.A. EN SOL URBÀ</p> <p>--- ÀMBIT SOL URBÀ</p> <p>--- ÀMBIT SECTORS SUBLE.</p> | <p>ZONES</p> <p>• DE FORMACIÓ HISTÒRICA</p> <p>1 NÚCL. HISTÒRIC, ESGLESIA DE SANT MARTÍ.</p> <p>2 CREIXEMENT HISTÒRIC DE VILADRAU.</p> <p>3 JARDINS PRIVATS.</p> <p>• D'EXTENSIÓ URBANA AMB EDIFICACIÓ EN FILERA</p> <p>4 FRONTS DE CASES ARRERGLERADES.</p> <p>5 FRONTS DE CASES SEPARADES.</p> <p>• D'EXTENSIÓ URBANA AMB EDIFICACIÓ AILLADA</p> <p>6 RESIDENCIAL UNIFAMILIAR</p> <p>6.1 PARCEL·LA 300 m².</p> <p>6.2 PARCEL·LA 600 m².</p> <p>6.3 PARCEL·LA 1000 m².</p> <p>6.4 PARCEL·LA 1500 m².</p> <p>6.5 PARCEL·LA 2000 m².</p> <p>6.6 PARCEL·LA 3000 m².</p> <p>7 RESIDENCIAL PLURIFAMILIAR</p> <p>7.1 PARCEL·LA 600 m².</p> <p>7.2 PARCEL·LA 2000 m².</p> <p>8 EQUIPAMENTS PRIVATS</p> <p>9 INDUSTRIAL</p> <p>• D'EDIFICACIÓ EN EL SOL RÚSTIC</p> <p>V D'ORDENACIÓ DELS VEINATS RURALS</p> |

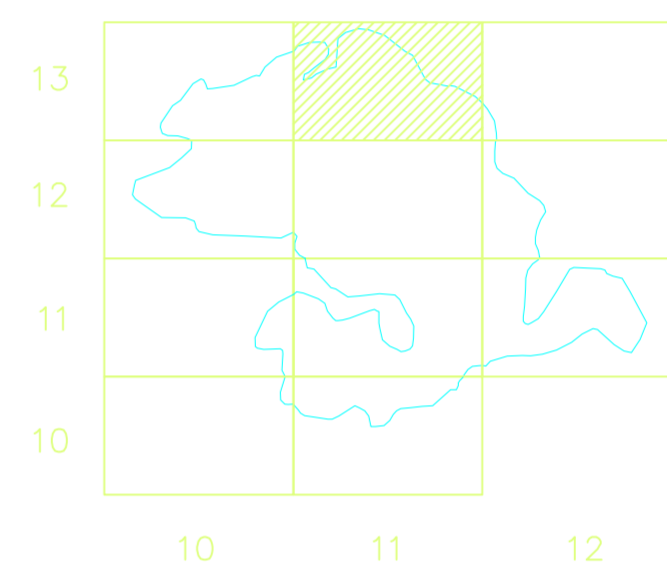

AJUNTAMENT
de
VILADRAU

TEXT REFÒS

ADAPTACIÓ TOPOGRÀFICA I DIVERSES REFORMES PUNTUALS DE LES NORMES SUBSIDIÀRIES DE VILADRAU

QUALIFICACIÓ DEL SOL URBÀ		escala: 1:1000
AJUNTAMENT DE VILADRAU		data: SETEMBRE 2005
L'ARQUITECTE REDACTOR	Plànol 11-4	
		Full: 11-13